


9 $2 \times 27 = 54 \#16$ L_{sr}=2605
265-4945 skok co 180

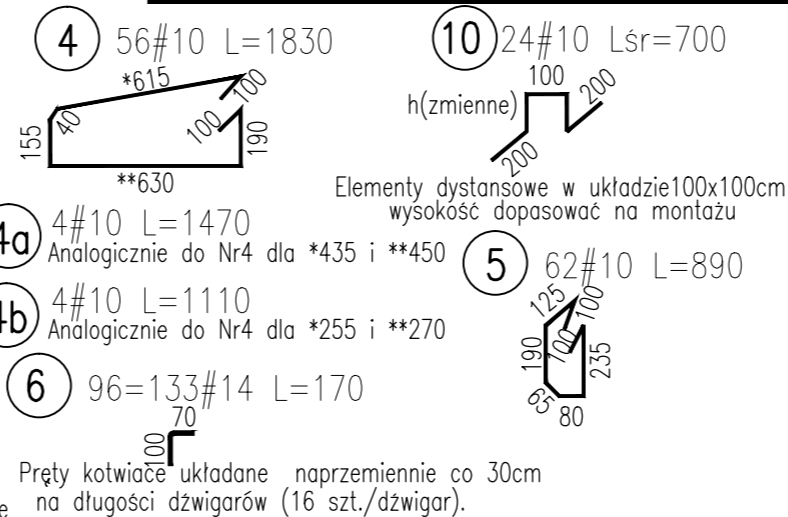

ZESTAWIENIE STALI

BETON B30
STAL BSt 500
OTULINA - 50 mm części odziemne
30 mm gzymsy
OBIĘTOŚĆ BETONU: 4,6 m3

URZĄD MIEJSKI GŁUSZYCA
UL. GRUNWALDZKA 55
58-340 GŁUSZYCA

Jednostka projektowa: **MK PROJEKT**
PROJEKTOWANIE DRÓG I MOSTÓW

EKSPERTYZY
KOSZTORYSOWANIE
NADZÓR INWESTORSKI

ul. Śliwkowa 113, Smolec, 55-080 Kąty Wrocławskie
NIP 886-253-52-69 REGON 020573370
Multibank 69 1140 2017 0000 4102 1215 5497
tel. +48 660 46 57 81, e-mail: biuro@mk-projekt.org
www.mk-projekt.org

Opracowali:	Nr uprawnień	Specjalność	Podpis	Nazwa dokumentacji:
Projektant:	mgr inż. Maciej Kopel	72/DOŚ/05	MOSTOWA	„REMONTU MOSTU NA UL. KŁODZKIEJ 39 W GŁUSZYCY GÓRNEJ POWÓDŹ 2010 r.”
Asystent projektanta:	-	-	-	
Asystent Projektanta:	-	-	-	Format: A3
Sprawdzający:	-	-	-	Nr rysunku: 6 Tytuł rysunku: Zbrojenie płyty pomostowej
Skala: 1:25, 1:50				Nr umowy: - Stadium: Projekt wykonawczy
Nr archiwalny / Data: 15_MK-2011 / sierpień 2011				Branża: Mostowa