


budynek

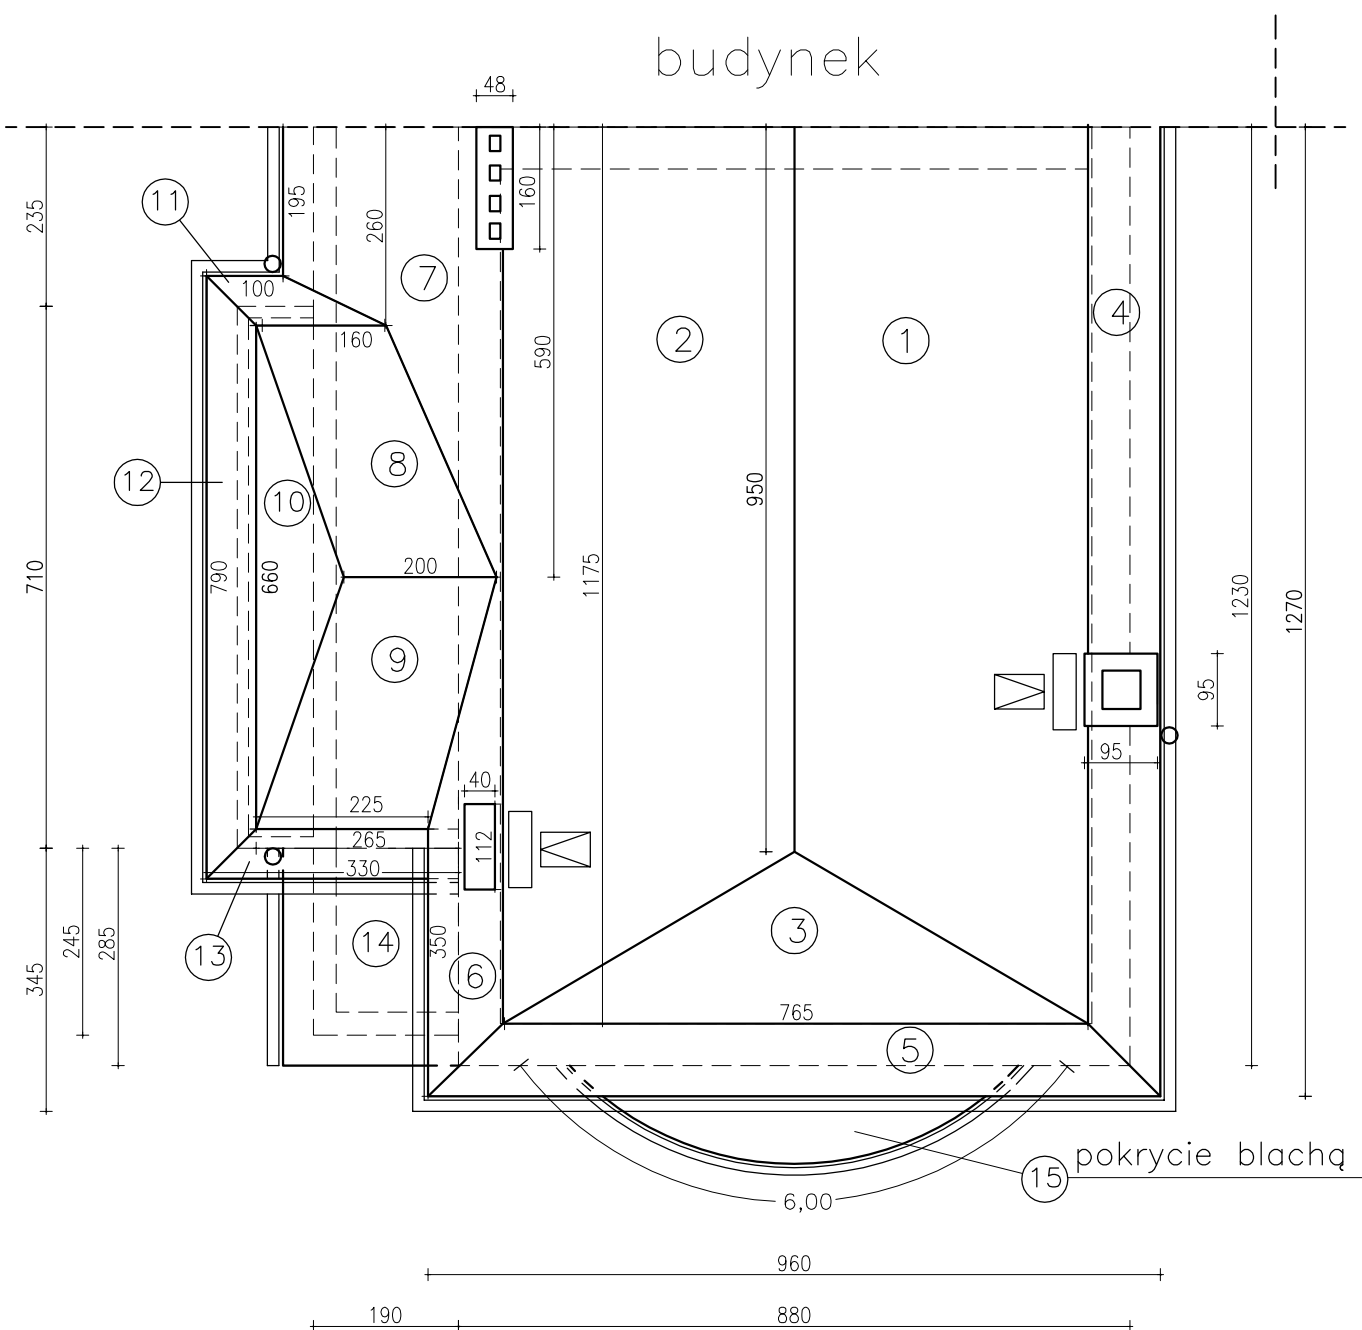

połacie od 1 do 14

pokrycie dachówką
karpówką w łuskę

15 pokrycie blachą

USŁUGI TECHNICZNE ZOFIA CZEMPKOWSKA

INWESTOR	URZĄD MIEJSKI W GŁUSZYCY	data luty 2013
TEMAT	REMONT DACHU BUDYNKU CENTRUM KULTURY MIEJSKA BIBLIOTEKA PUBLICZNA W GŁUSZYCY	stadium inventaryzacja
TYTUŁ RYSUNKU	INWENTARYZACJA - RZUT DACHU	skala 1:100
PROJEKTANT	MGR INŻ. ZOFIA CZEMPKOWSKA	rysunek nr 1
NR UPRAWNIEŃ	UAN.V-7342/3/228/94; UAN.V-7342/3/227/94 DOŚ/IS/1491/01	