


Miejscowość: Głuszycza
 Jednostka ewi. Głuszycza-Miasto 022105_4
 Obręb: Głuszycza 1, 0001
 Nr DZ 13919/2012
 KERG 54-59/2012
 sekcja mapy: 472.211.0731;
 472.211.0733

MAPA DO CELÓW PROJEKTOWYCH
 skala 1:500
 opracowana na podstawie mapy zasadniczej w skali 1:500
 oraz nowego pomiaru uzupełniającego

Mapę wykonała:
 GEODEZJA Maciej Mikołajczak
 tel. 608550984
 01-2013

układ współrzędnych "2000"
 układ odniesienia "kronsztad"

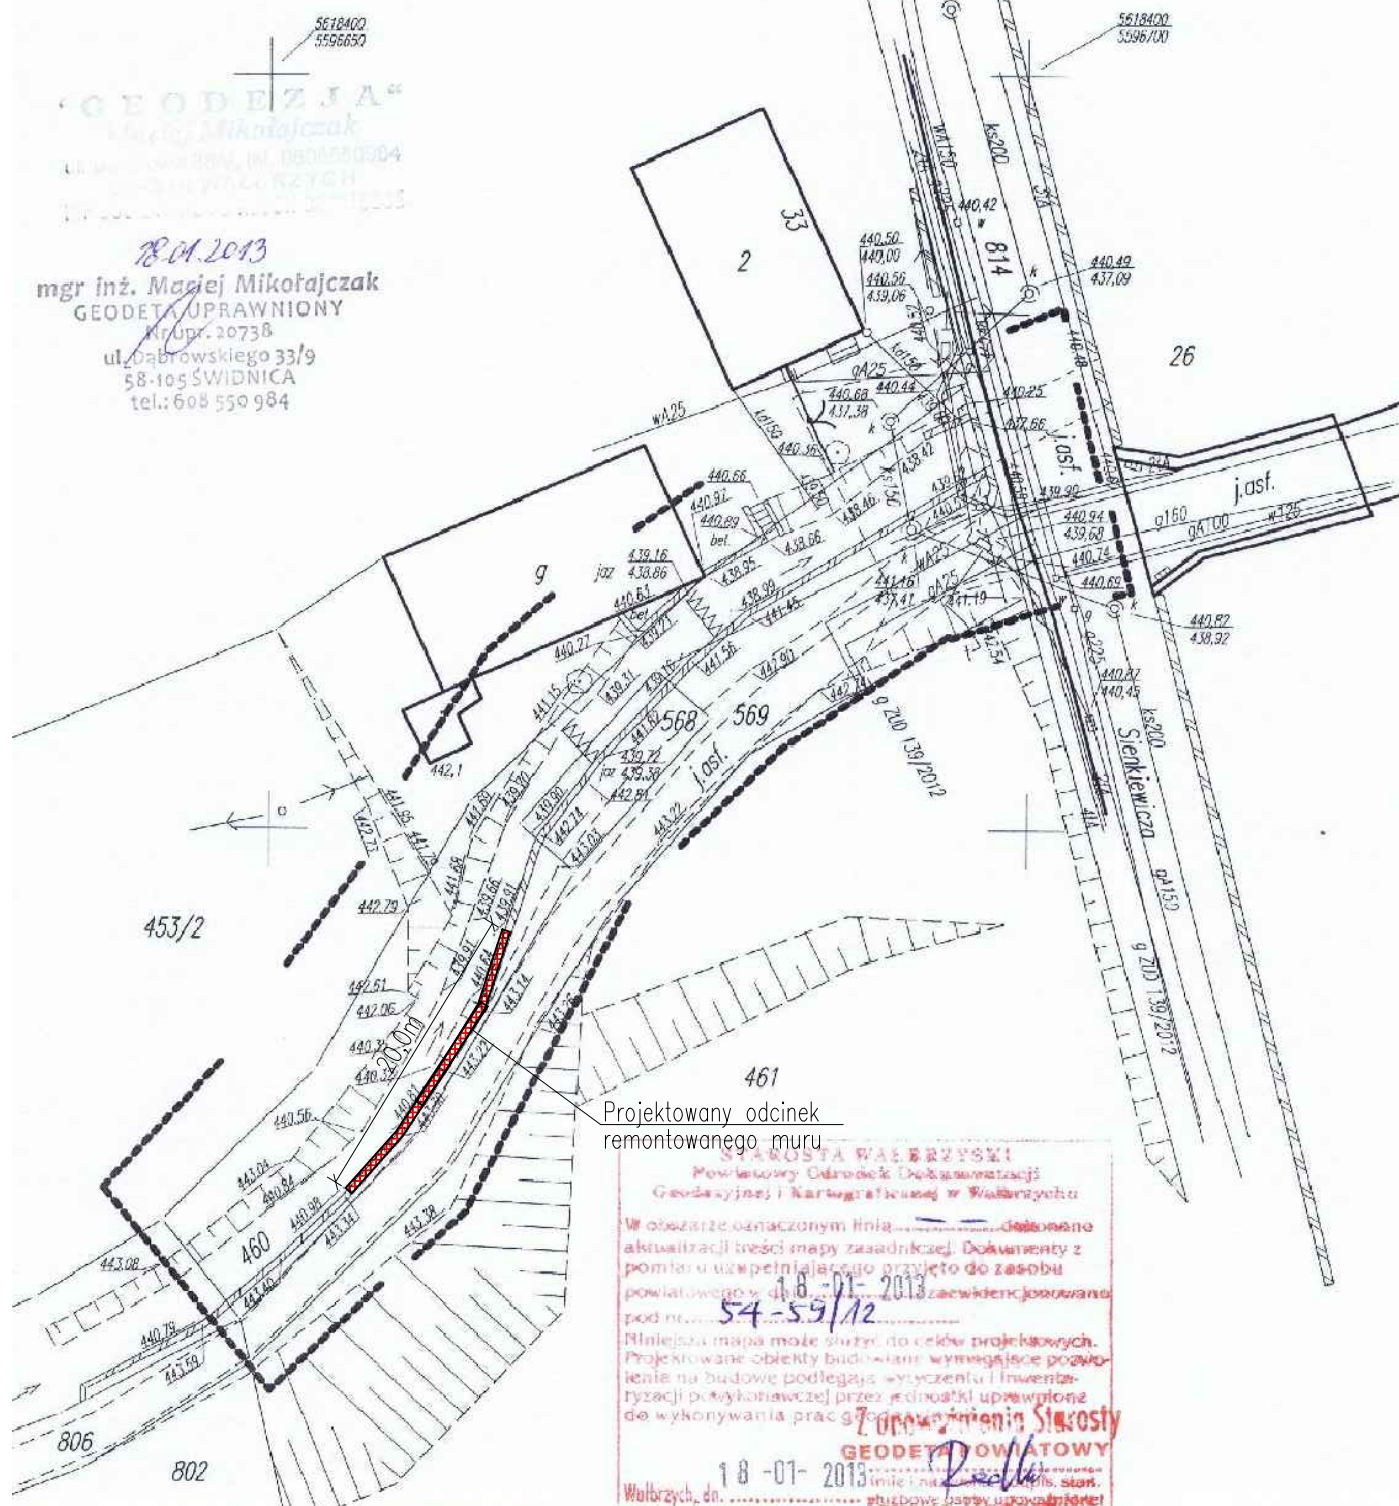

GEODEZJA
 Maciej Mikołajczak
 ul. Dąbrowskiego 33/9
 58-105 ŚWIDNICA
 tel: 608 550 984
 18.01.2013
 mgr inż. Maciej Mikołajczak
 GEODETA UPRAWNIONY
 Nr upr. 20738

Investor / Zleceniodawca: **Gmina Głuszycza
 ul. Grunwaldzka 55
 58-340 Głuszycza**

Jednostka projektowa:

M-K PROJEKT EKSPERTYZY | KOSZTORYSOWANIE | NADZÓR INWESTORSKI
 BIURO PROJEKTOWANIA DRÓG I MOSTÓW Śliwkowa 113 Smolec tel. +48 660 46 57 81
 55-080 Kąty Wrocławskie biuro@mk-projekt.org

Opracowali:	Nr uprawnień	Specjalność	Podpis	Nazwa dokumentacji:
Główny projektant: mgr inż. Maciej Kopel	72/DOŚ/05	MOSTOWA	<i>[Signature]</i>	Remont muru oporowego na rowie R-W, działka nr 460 w Głuszycy
Projektant:				
Asystent projektanta:				Format: A3 Nr rysunku: 2 Tytuł rysunku: Projekt zagospodarowania terenu
Sprawdzający: mgr inż. Maciej Boberski	OPL0753/PWOM/11	MOSTOWA	<i>[Signature]</i>	Nr umowy: - Stadium: PW Skala: 1:500 Nr archiwalny / Data: - Branża: Mostowa