

# MAPA DO CELÓW PROJEKTOWYCH

Oznaczenie kancelaryjne zgłoszenia pracy  
geodezyjnej

SGN 6640. 151. 2017

Nazwa miejscowości

Głuszyca

Jednostka

identyfikator

022105\_4

ewidencyjna

nazwa

Głuszyca

Obręb

identyfikator

0001

ewidencyjny

nazwa

GLUSZYCA 1

Ulica

przy ul. Grunwaldzkiej

działka

512 / 17

Skala

1 : 500

Sekcja mapy zasadniczej

472. 211. 1232

Nazwa układu

prostokątnych płaskich

„ 1965 „ „ 2000 „

współrzędnych

układu wysokości

Kronsztadt 86

Oznaczenie granic obszaru, który był przedmiotem  
aktualizacji

-----

Informacje o służebnościach gruntowych mających  
wpływ na zagospodarowanie gruntów,  
lokalizowanych w granicach projektowanej  
inwestycji

Brak

Data opracowania mapy

. 03. 2017 r.

USŁUGI GEODEZYJNO-KARTOGRAFICZNE  
Inż. Zdzisław Szczesny  
ul. Ogrodowa 3 tel. 458-445  
58-350 Mieroszów  
NIP-886-101-39-13

Inż. ZDZISŁAW SZCZESNY  
GEODETA UPRAWNIONY  
Zas. Nr. 9504  
z dnia 22. 08. 1990 r.  
wyd. przez Min. Gosp. Przestrz. i Budownictwa  
5504  
nr uprawnień i podpis  
geodety

NIE WYKLUCZA SIĘ ISTNIENIA W TERENIE INNYCH NIE WYKAZANYCH NA NINIEJSZEJ  
MAPIE URZĄDZEŃ PODZIEMNYCH, KTÓRE NIE BYŁY ZGŁOSZONE DO INWENTARYZACJI LUB  
O KTÓRYCH BRAK INFORMACJI W INSTYTUCJACH BRANŻOWYCH

Podpisuje się, że niniejszy dokument został opracowany  
w wyniku prac geodezyjnych i kartograficznych, których  
rezultaty zawiera operat techniczny wpisany do ewidencji  
materiałów państwowego zasobu geodezyjnego i kartograficznego


ST. ROSTA WAŁBRZYŃSKI  
Powiatowy Ośrodek Dokumentacji  
Geodezyjnej i Kartograficznej w Wałbrzychu

Identyfikator ewidencyjny materiału  
zasobu-operatu technicznego: P.0221. 2017. 170. 3

Data wpisania operatu technicznego  
do ewidencji materiałów zasobu: 07-03-2017

Imię, nazwisko i podpis osoby  
reprezentującej organ:  
Z up. Starosty  
GEODETA POWIATOWY

Janusz Radomski

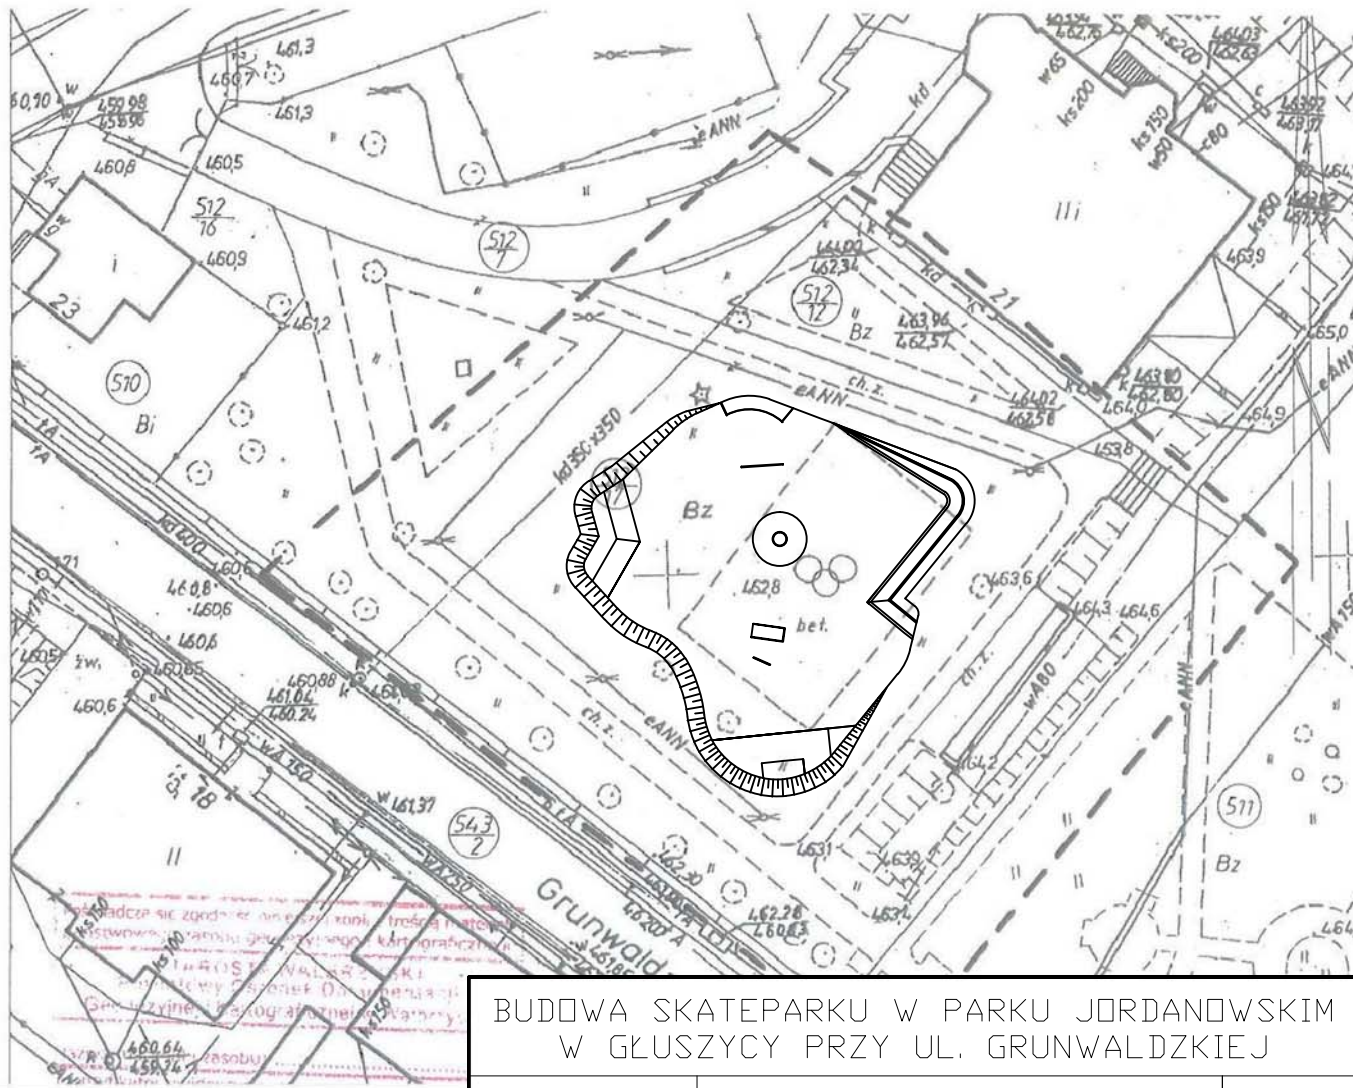

## BUDOWA SKATEPARKU W PARKU JORDANOWSKIM W GLUSZYCY PRZY UL. GRUNWALDZKIEJ

Inwestor:	Gmina Głuszyca ul. Grunwaldzka 55 58-340 Głuszyca	Data:
		IV 2017
Projektował:	Marek Mizak 2331/Lb/84	1:500
Opracowali:	Boniek Falicki, Izabela Jachacz	Rys. 1
Tytuł rysunku:	PROJEKT ZAGOSPODAROWANIA TERENU	Str. 15