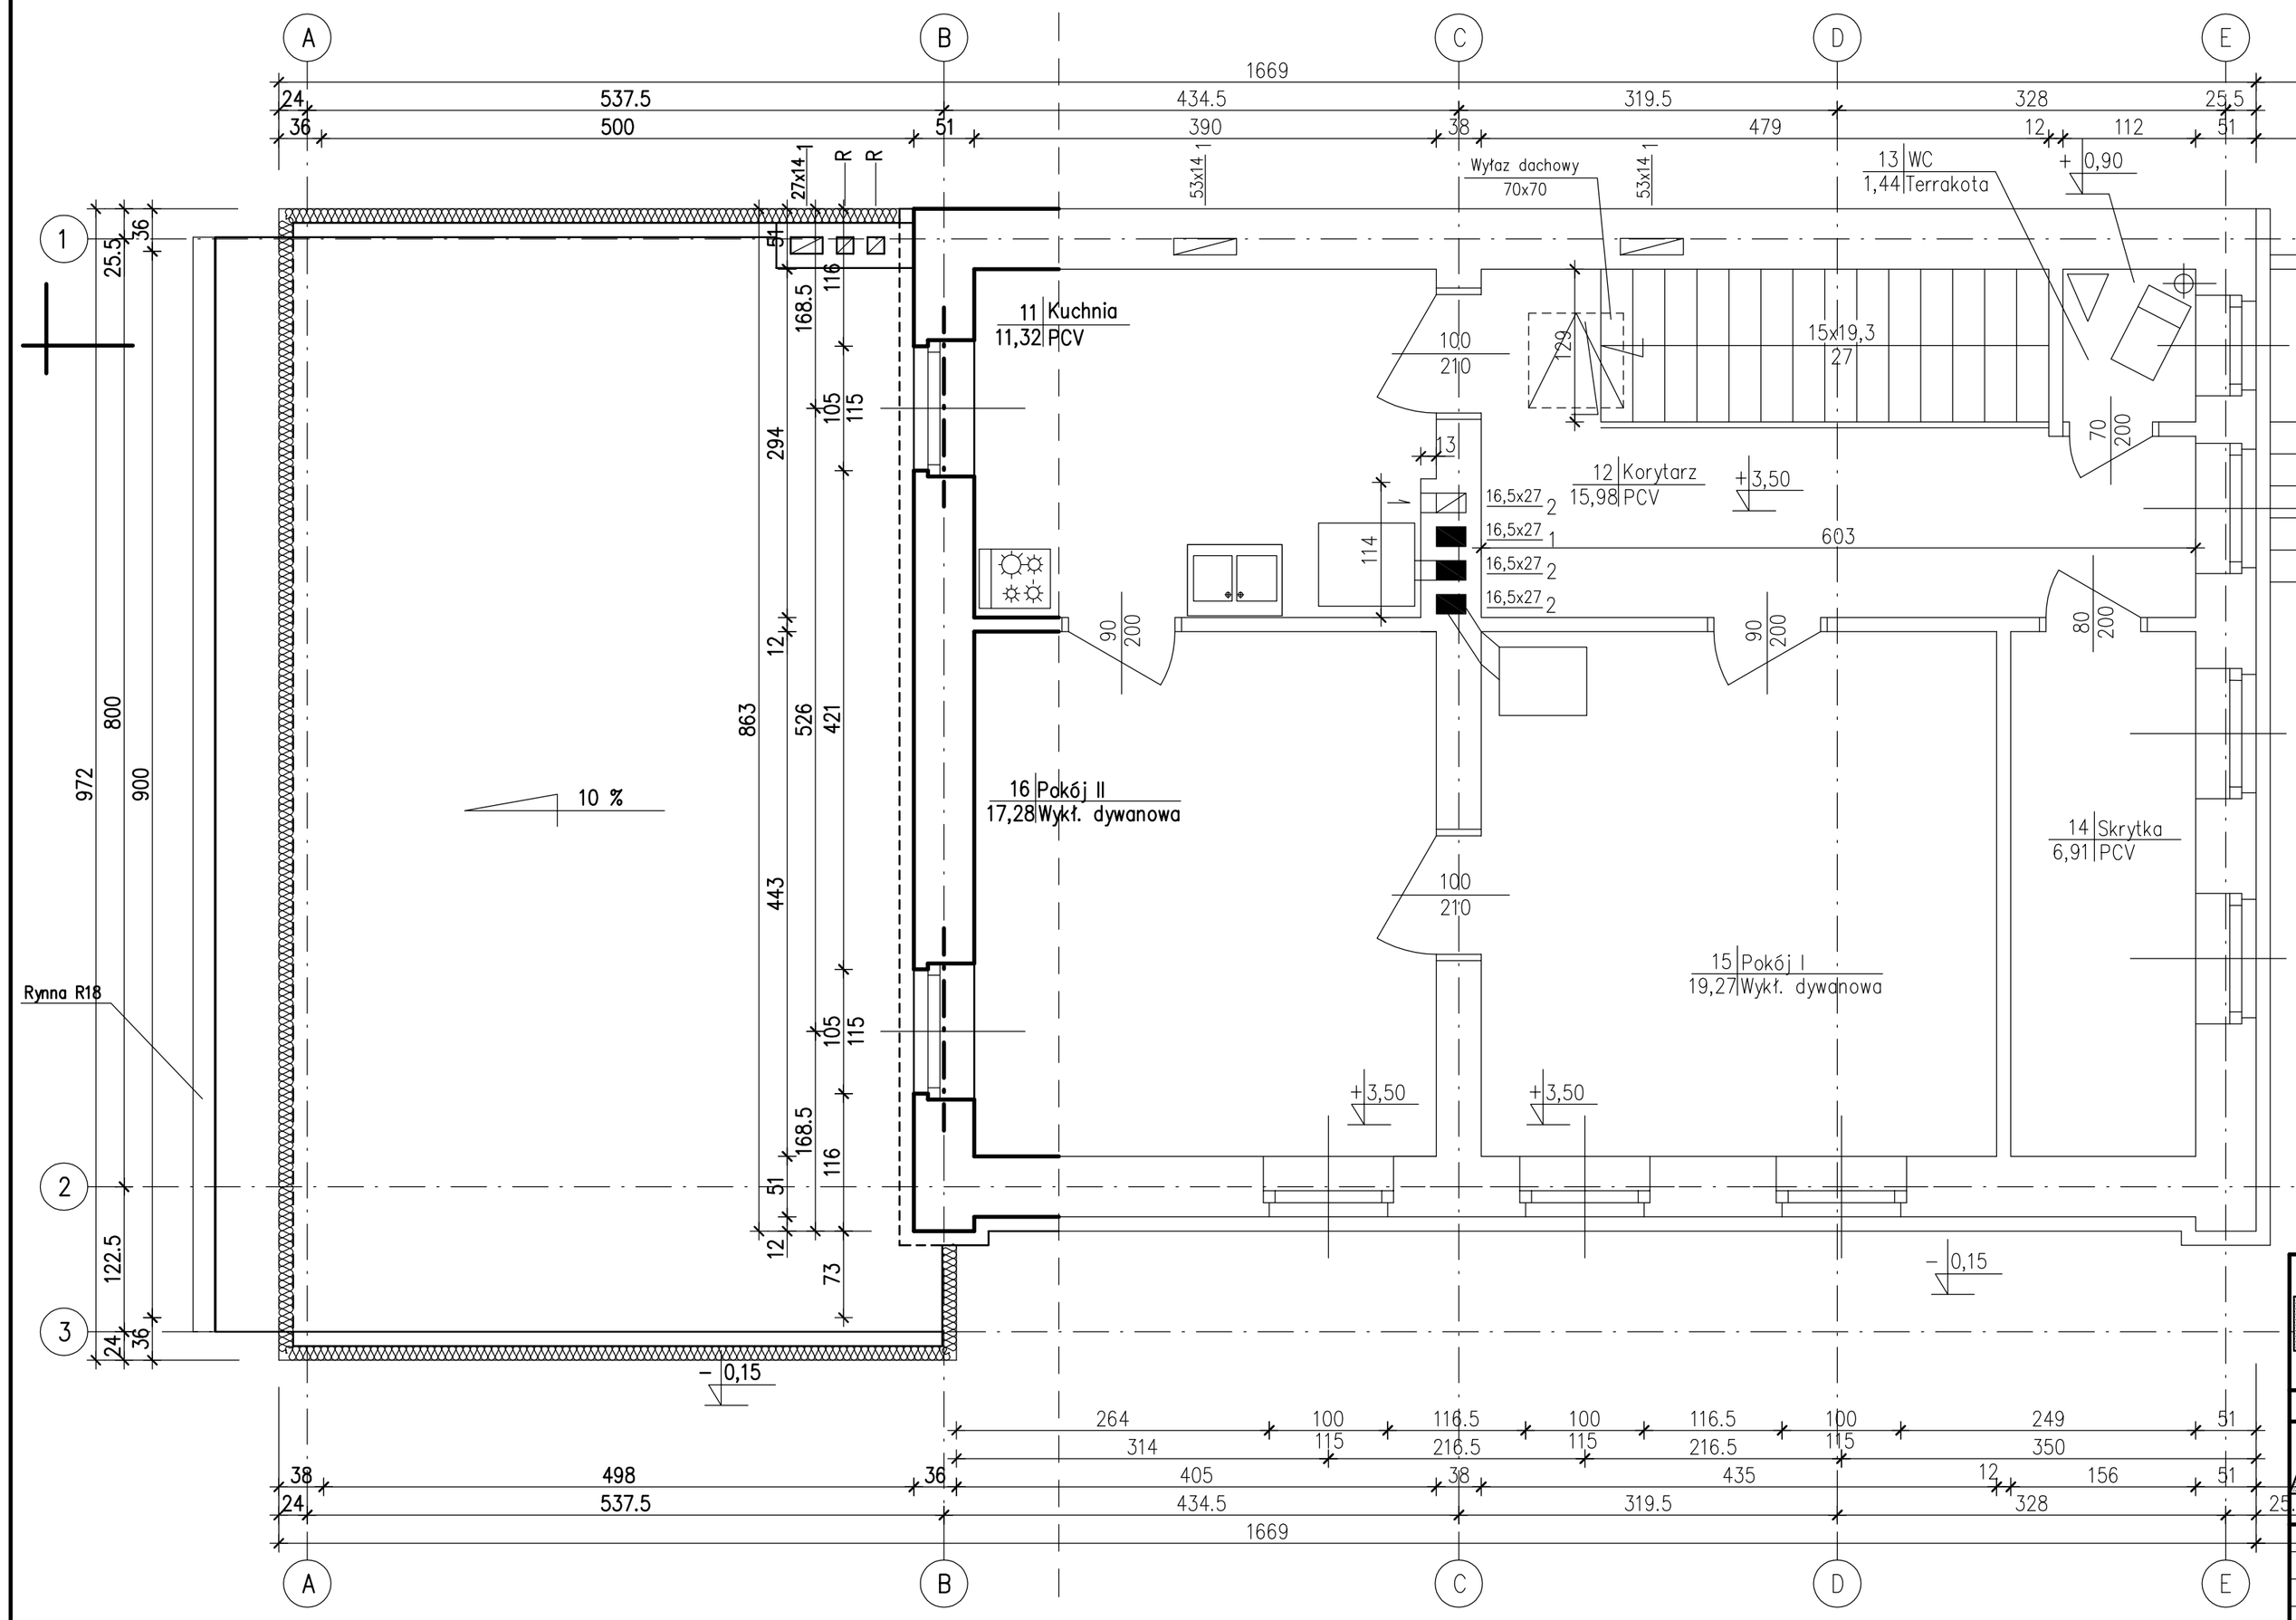

ul. J. Malczewskiego 3/21, 58-309 Wałbrzych

ANEW Bis

PROJEKTOWE BIURO KONSTRUKCYJNE

mgr inż. Jacek Kowalewski

Tel.kom. 664 250 604

Obiekt:	*Budynek remizy strażackiej OSP w Głuszycy Górnej, ul. Kłodzka 15*
Treść rysunku:	*P.T. Budowlany rozbudowy Architektura. Rzut piętra*
Projektował:	*mgr inż. Jacek Kowalewski*
Kreślił:	*mgr inż. Jacek Kowalewski*
Sprawdził:	
Format: *543x297*	Skala: *1:50*
Data: *31.10.2013.*	Nr rys. *04*

PDF stworzony przez wersję demonstracyjną pdfFactory Pro www.pdffactory.com