STAROSTWO POWIATOWE
w Wałbrzychu

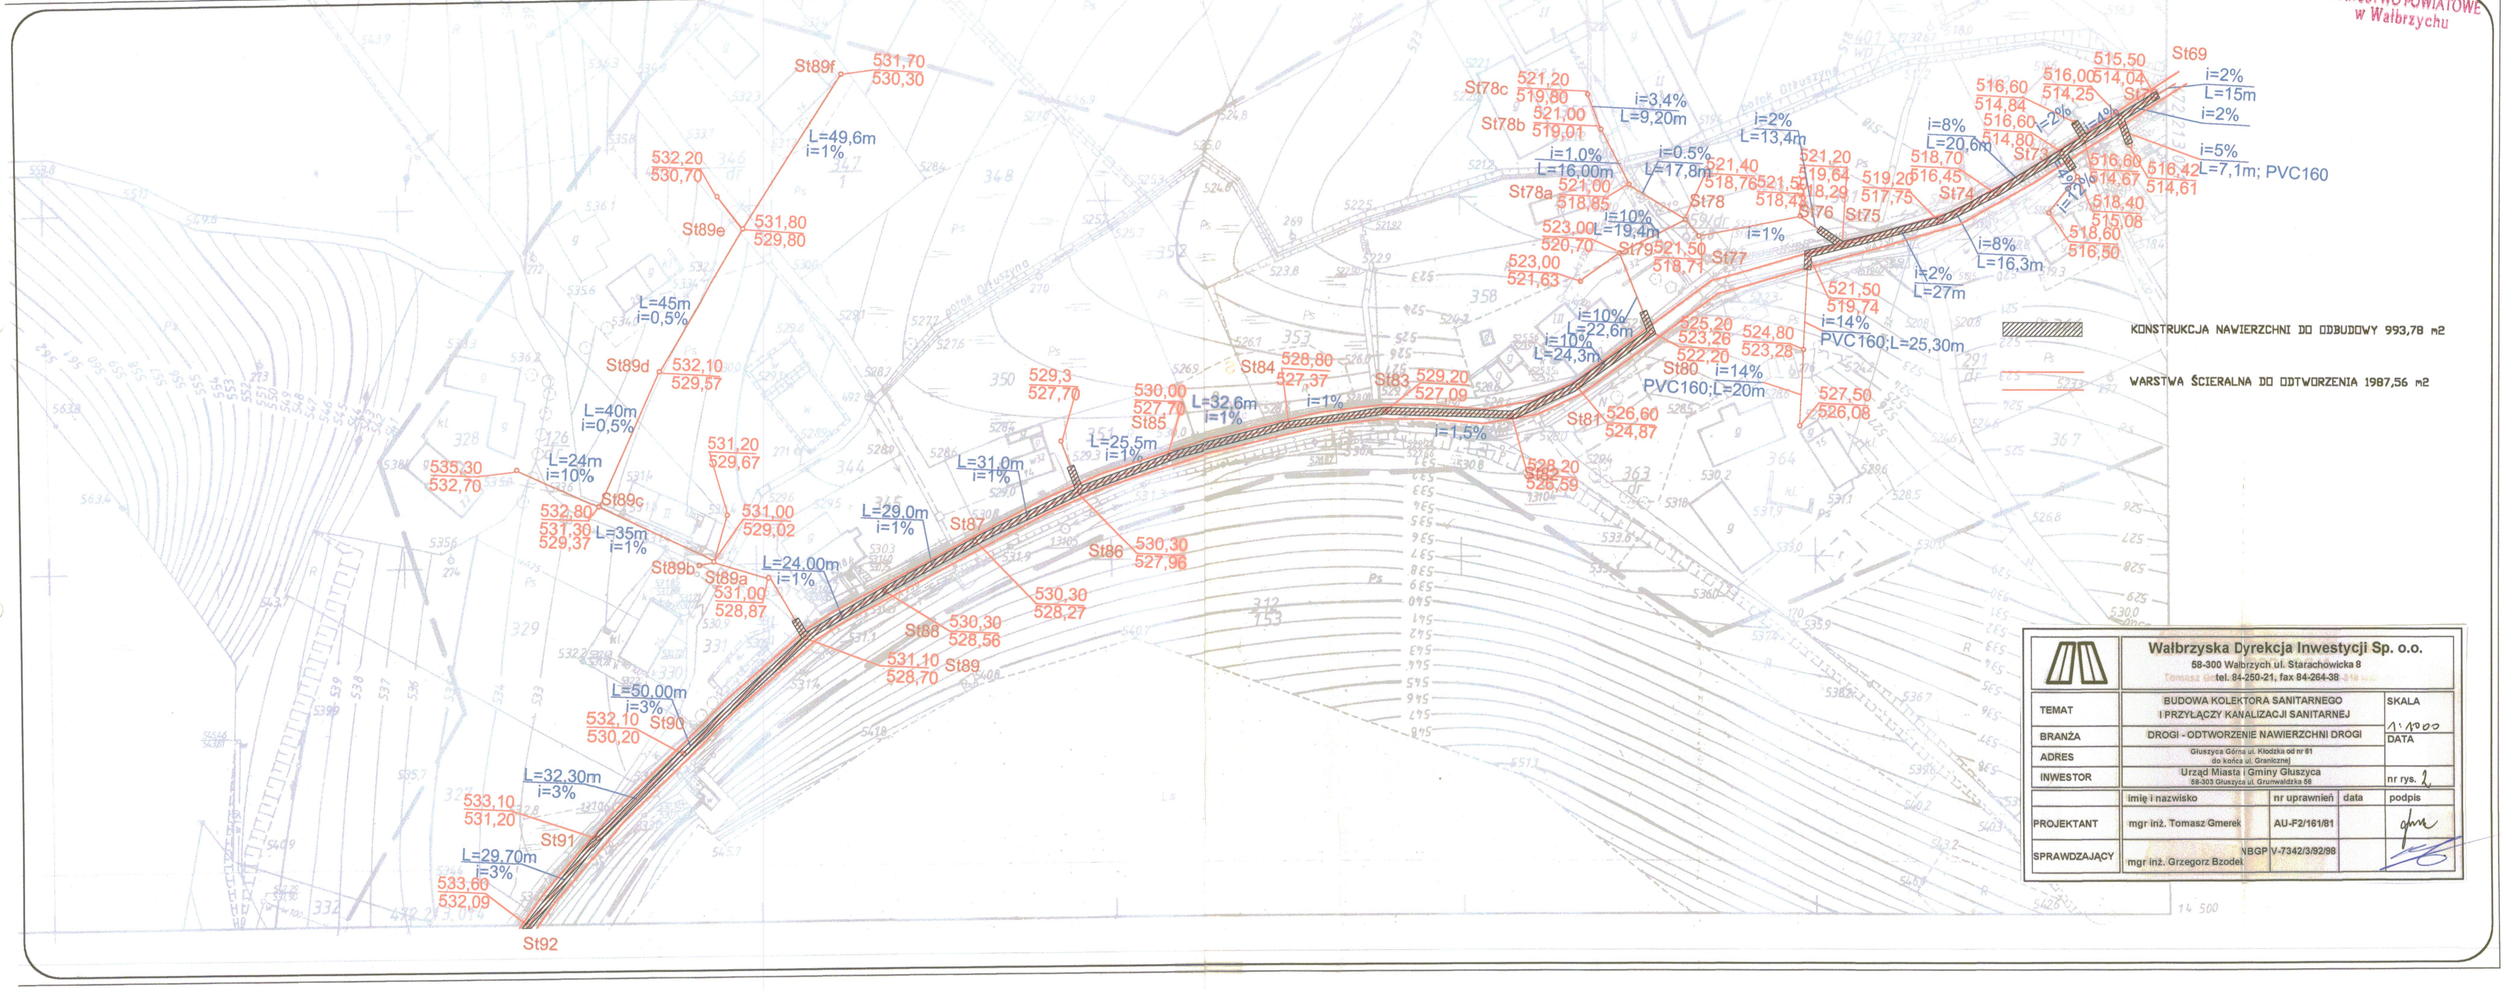

	Wałbrzyska Dyrekcja Inwestycji Sp. o.o. 58-300 Wałbrzych ul. Starachowicka 8 tel. 84-250-21, fax 84-264-38			
TEMAT	BUDOWA KOLEKTORA SANITARNEGO I PRZYŁĄCZY KANALIZACJI SANITARNEJ			SKALA 1:1000
BRANŻA	DROGI - ODTWORZENIE NAWIERZCHNI DROGI			DATA
ADRES	Głuszyca Górna ul. Kłodzka od nr 81 do końca ul. Granicznej			
INWESTOR	Urząd Miasta i Gminy Głuszyca 58-303 Głuszyca ul. Grunwaldzka 56			nr rys. 2
	imię i nazwisko	nr uprawnień	data	podpis
PROJEKTANT	mgr inż. Tomasz Gmerek	AU-F2/161/81		
SPRAWDZAJĄCY	mgr inż. Grzegorz Bzodek	NBGP V-7342/3/92/98		