



PRZEKRÓJ DROGI TRANSPORTU ROLNEGO

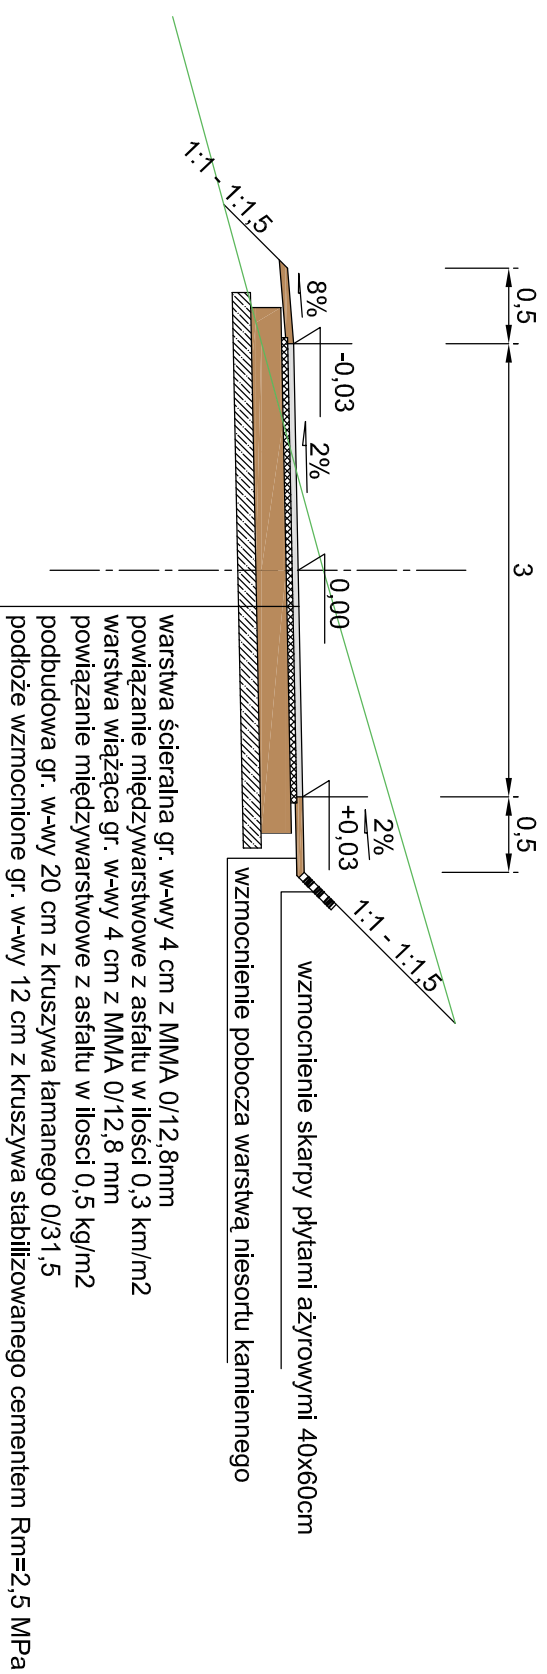

PRZEKRÓJ W OSI DROGI TRANSPORTU ROLNEGO  
WŁĄCZENIE DO DROGI POWIATOWEJ

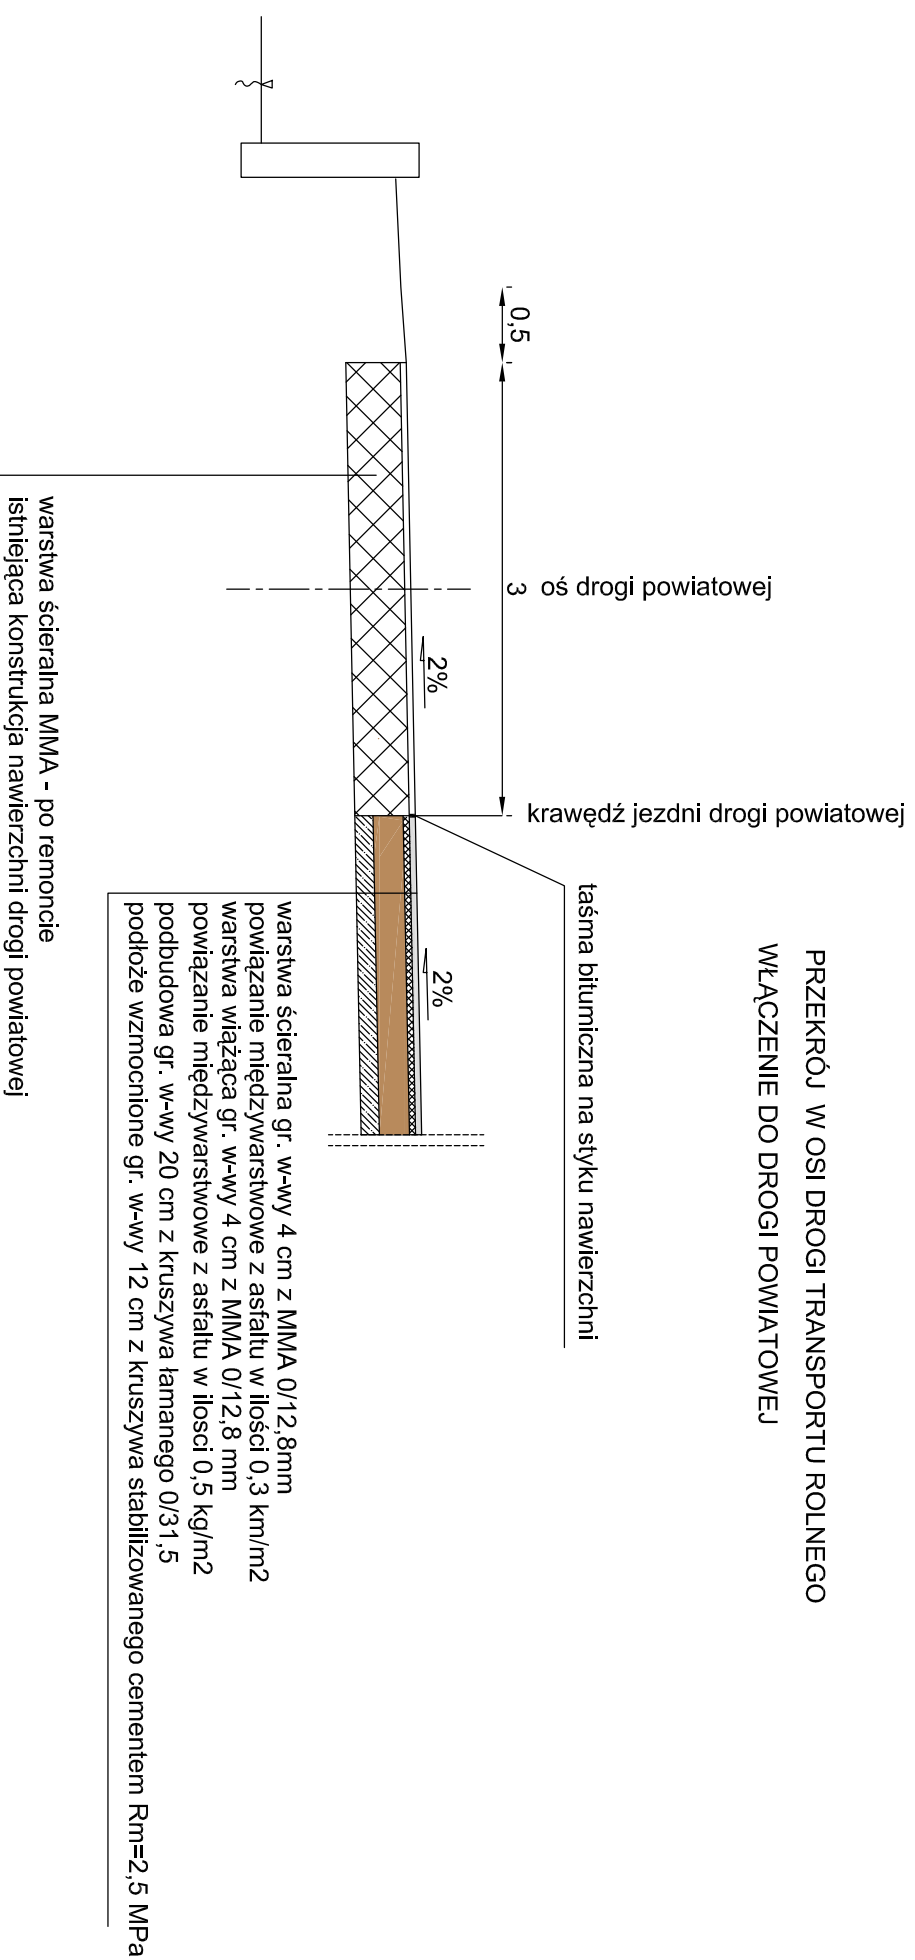

Jednostka projektowa	"VIA ROMANA" - drogi - projektowanie, nadzory - Roman Konecny 58 - 312 Stare Bogaczowice, ul. Główna 153 F	data sierpień 2012 r.
Zadanie	MODERNIZACJA - PRZEBUDOWA DROGI DOJAZDOWEJ DO GRUNTÓW ROLNYCH, obręb Sierpnica, na działkach 354/10, 444.	skala 1 : 25
Investor	GINNA GŁUSZYCA 58-340 GŁUSZYCA, ul. GRUNWALDZKA 55	Rys. 3
Temat rys.	PRZEKRÓJ DROGI TRANSPORT ROLNEGO	
Projektant b. drogowy	mgr inż. Tomasz Gmerek upr. AU-F/2/16/181; DOS/BD/02/18/02	
Asystent b. drogowy	mgr inż. Roman Konecny upr. ANF 2/24/83; DOS/BD/1505/01	