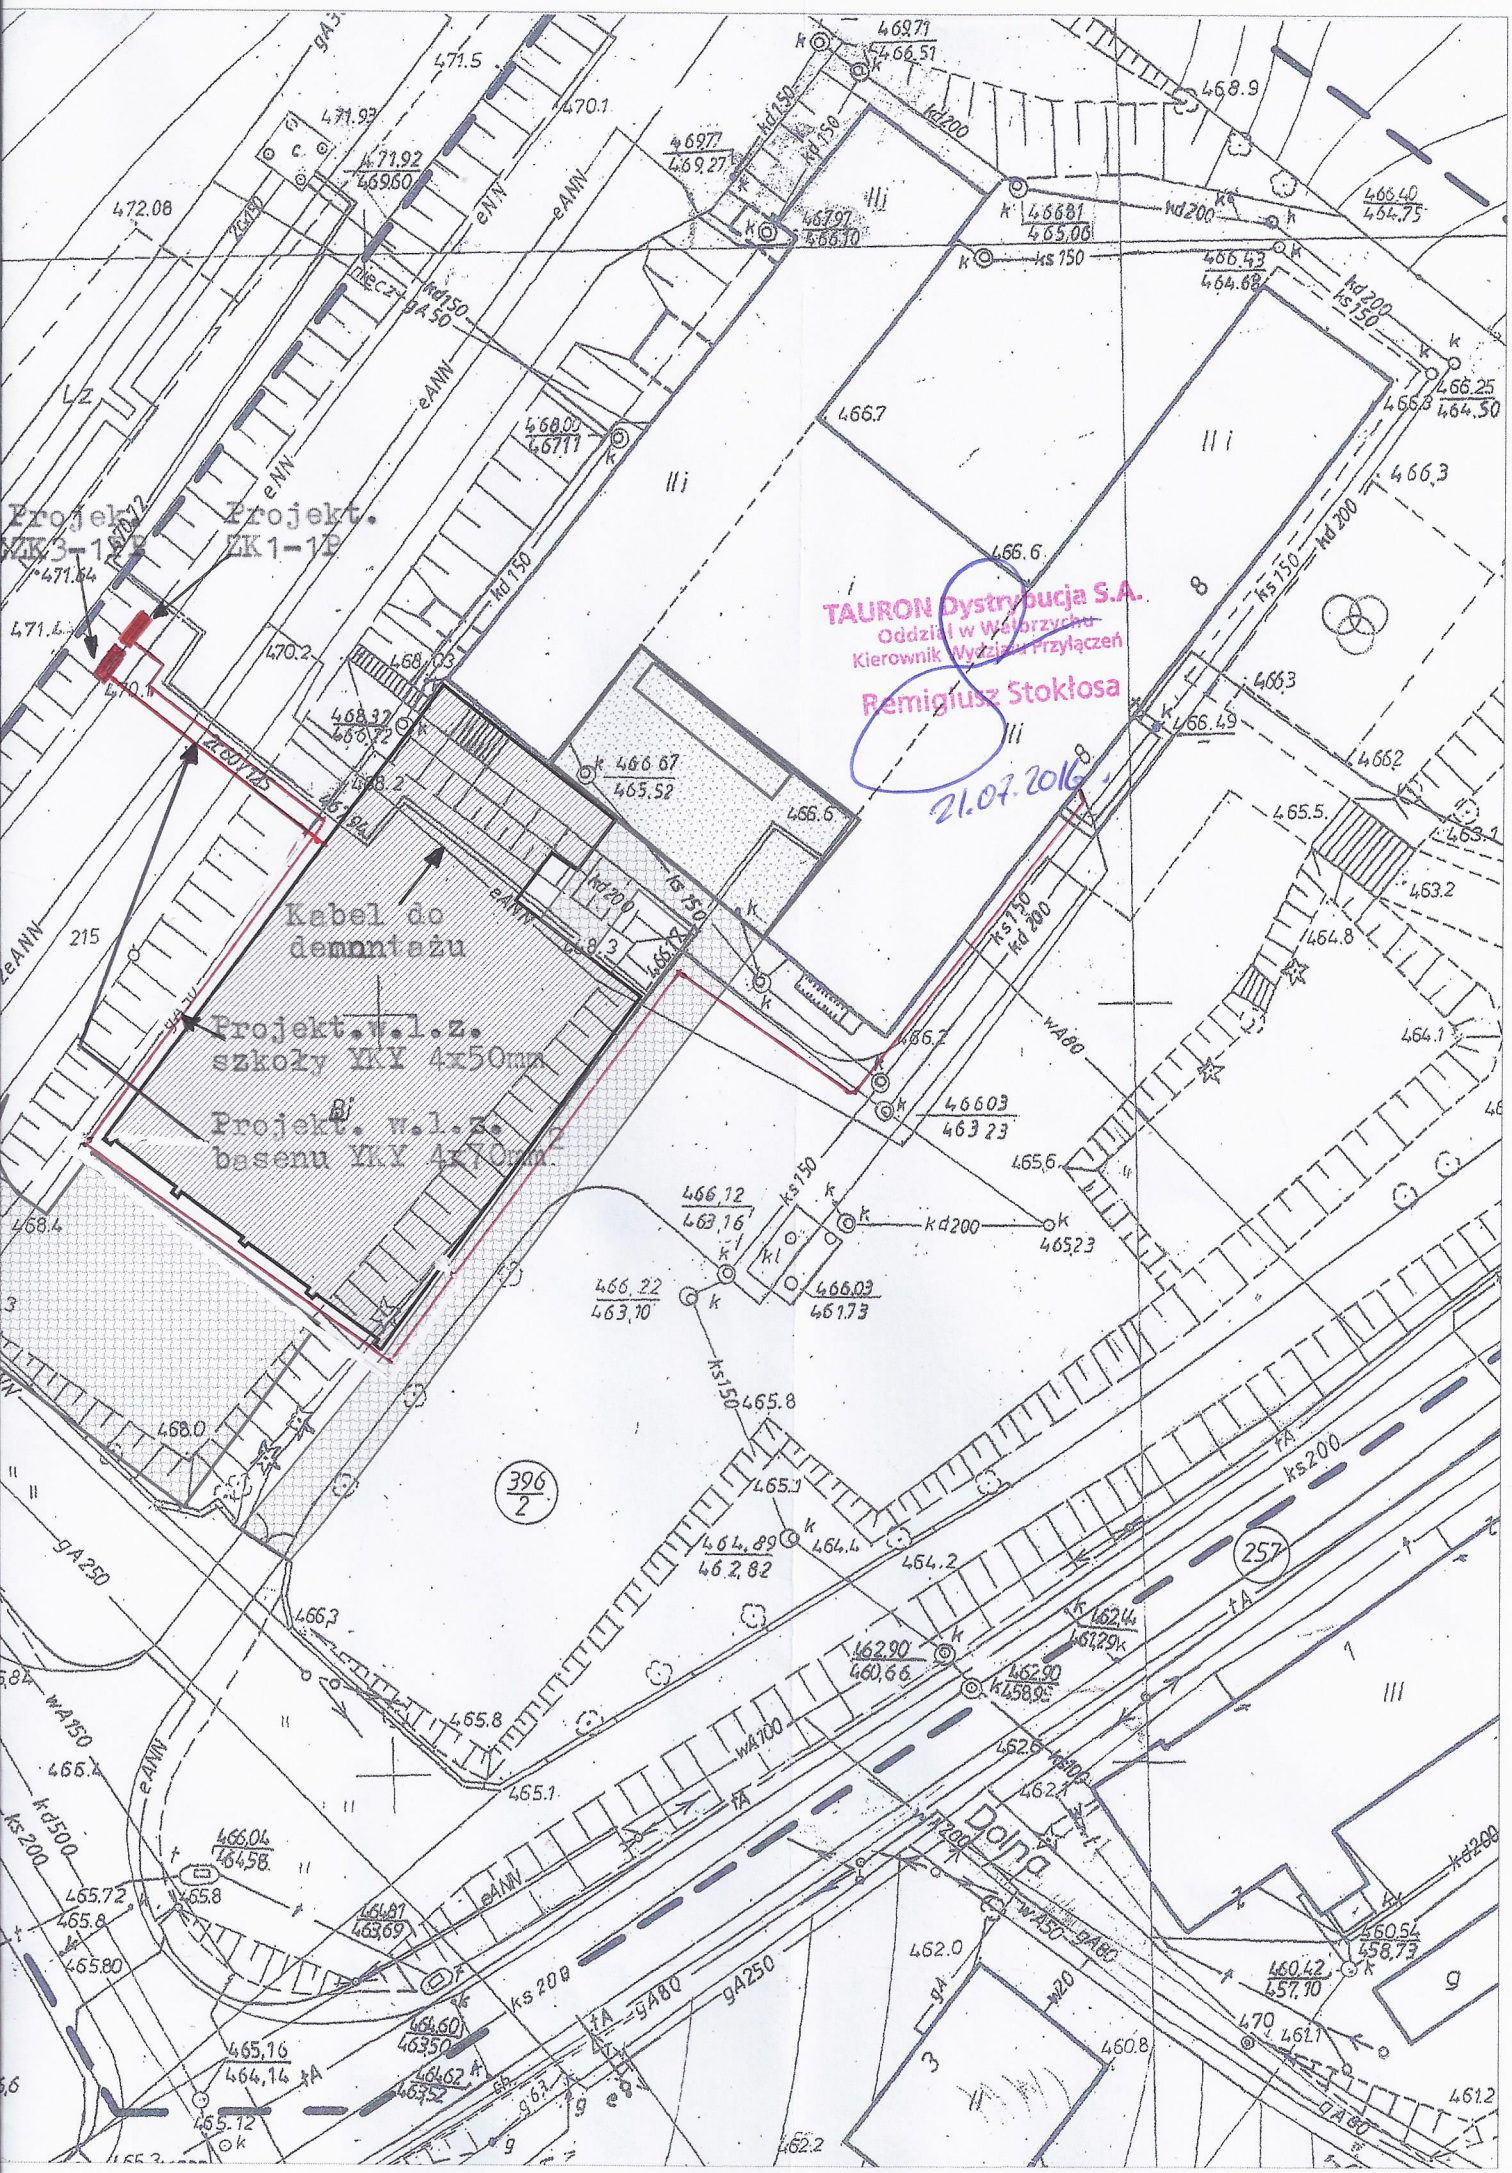
Projekt. ZK3-1P
Projekt. ZK1-1P
Kabel do demontażu
Projekt. w.l.z. szkoły YKY 4x50mm
Projekt. w.l.z. basenu YKY 4x70mm
TAURON Dystrybucja S.A.
Oddział w Wałbrzychu
Kierownik Wydziału Przyłączeń
Remigiusz Stokłosa
21.07.2016
Dolna
396/2
257