


UWAGA!
W zależności od warunków gruntowych w podłożu drogi i związaneego z tym korytowaniem, niweleta nawierzchni, po ułożeniu warstw konstrukcyjnych, może się różnić od projektowanej. Dopuszczalne są odchyłki rzędu 0,1m. Należy nieznacznie "wynieść" nawierzchnię nad niższą skarpę z lewej strony drogi, aby umożliwić odpływ wody opadowej.

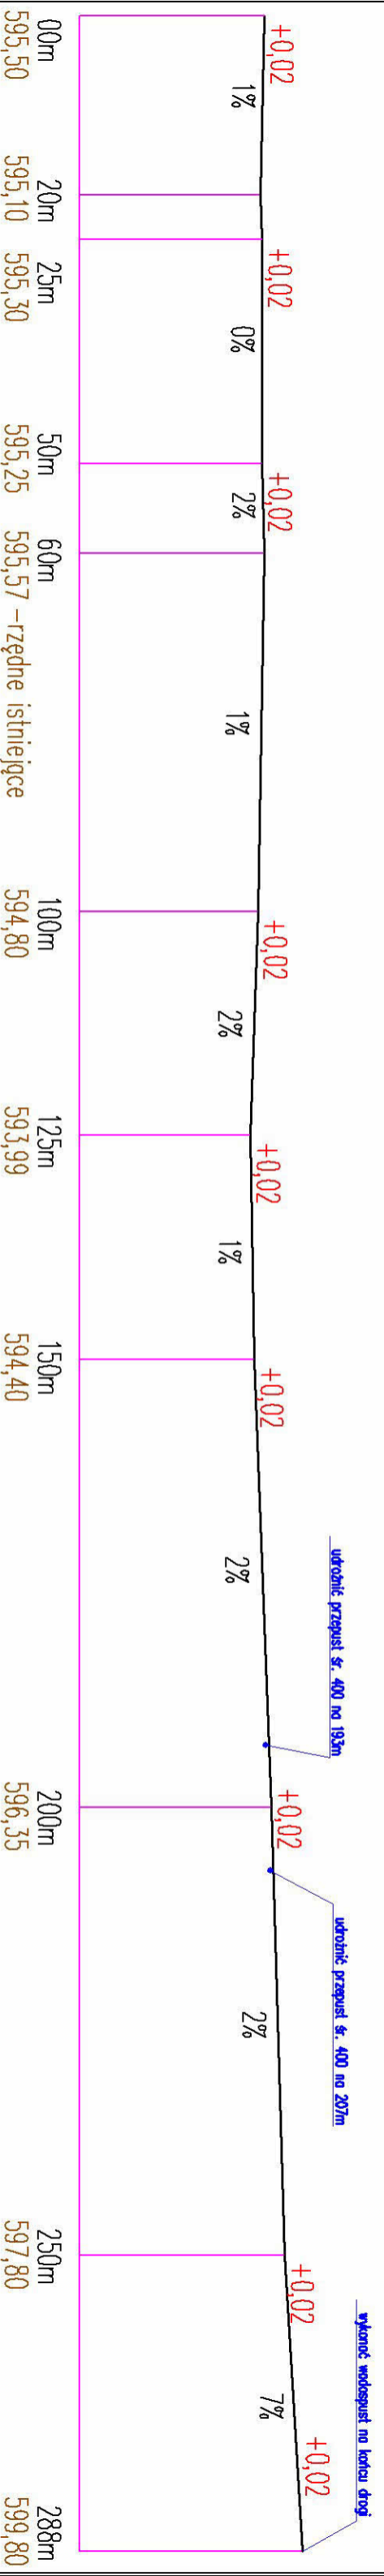

Inwestor	GMINA GLUSZYCA	Adres: 58-340 Głuszyca ul. Grunwaldzka 55	Nr rysunku 4
Nazwa zadania	Przebudowa drogi gminnej na działce nr 284 w obr. ewidenc. Grzmięca		Skala: 1:1000
Tytuł rysunku	Niweleta drogi		Data: maj 2017
Projektował	Józef Nowak KB UAN.V-t/3/153/87		Podpis: