

Załącznik Nr 1  
do Uchwały Nr  
Rady Miejskiej w Głuszyca  
z dnia ..... 2018 r.

ZAŁĄCZNIKI GRAFICZNY NR 1  
RYSUNEK ZMIANY MIEJSCOWEGO  
PLANU ZAGOSPODAROWANIA PRZESTRZENNEGO  
DLA MIASTA GŁUSZYCA.


SKALA 1:2000

oznaczenia:

- MN** TERENY ZABUDOWY MIESZKANIOWEJ JEDNORODZINNEJ
- Up** TERENY USŁUG PUBLICZNYCH
- U** TERENY USŁUG
- KDW** TERENY DRÓG WEWNĘTRZNYCH
- (...)**1 NUMER TERENU WYRÓŻNIAJĄCY GO SPOŚRÓD INNYCH TERENÓW
- LINIE ROZGRANICZAJĄCE OBOWIĄZUJĄCE
- ▲** NIEPRZEKACZALNA LINIA ZABUDOWY
- GRANICA OBSZARU OBJĘTEGO PLANEM

oznaczenia pozostałe:

- 6.00** WYMIARY
- PROPOZYCJA PODZIAŁU NA DZIAŁKI BUDOWLANE
- ISTNIĄCE SIECI INFRASTRUKTURY TECHNICZNEJ:
  - KANALIZACJA
  - GAZ
  - PROPOZYCJA PODZIAŁU NA DZIAŁKI BUDOWLANE

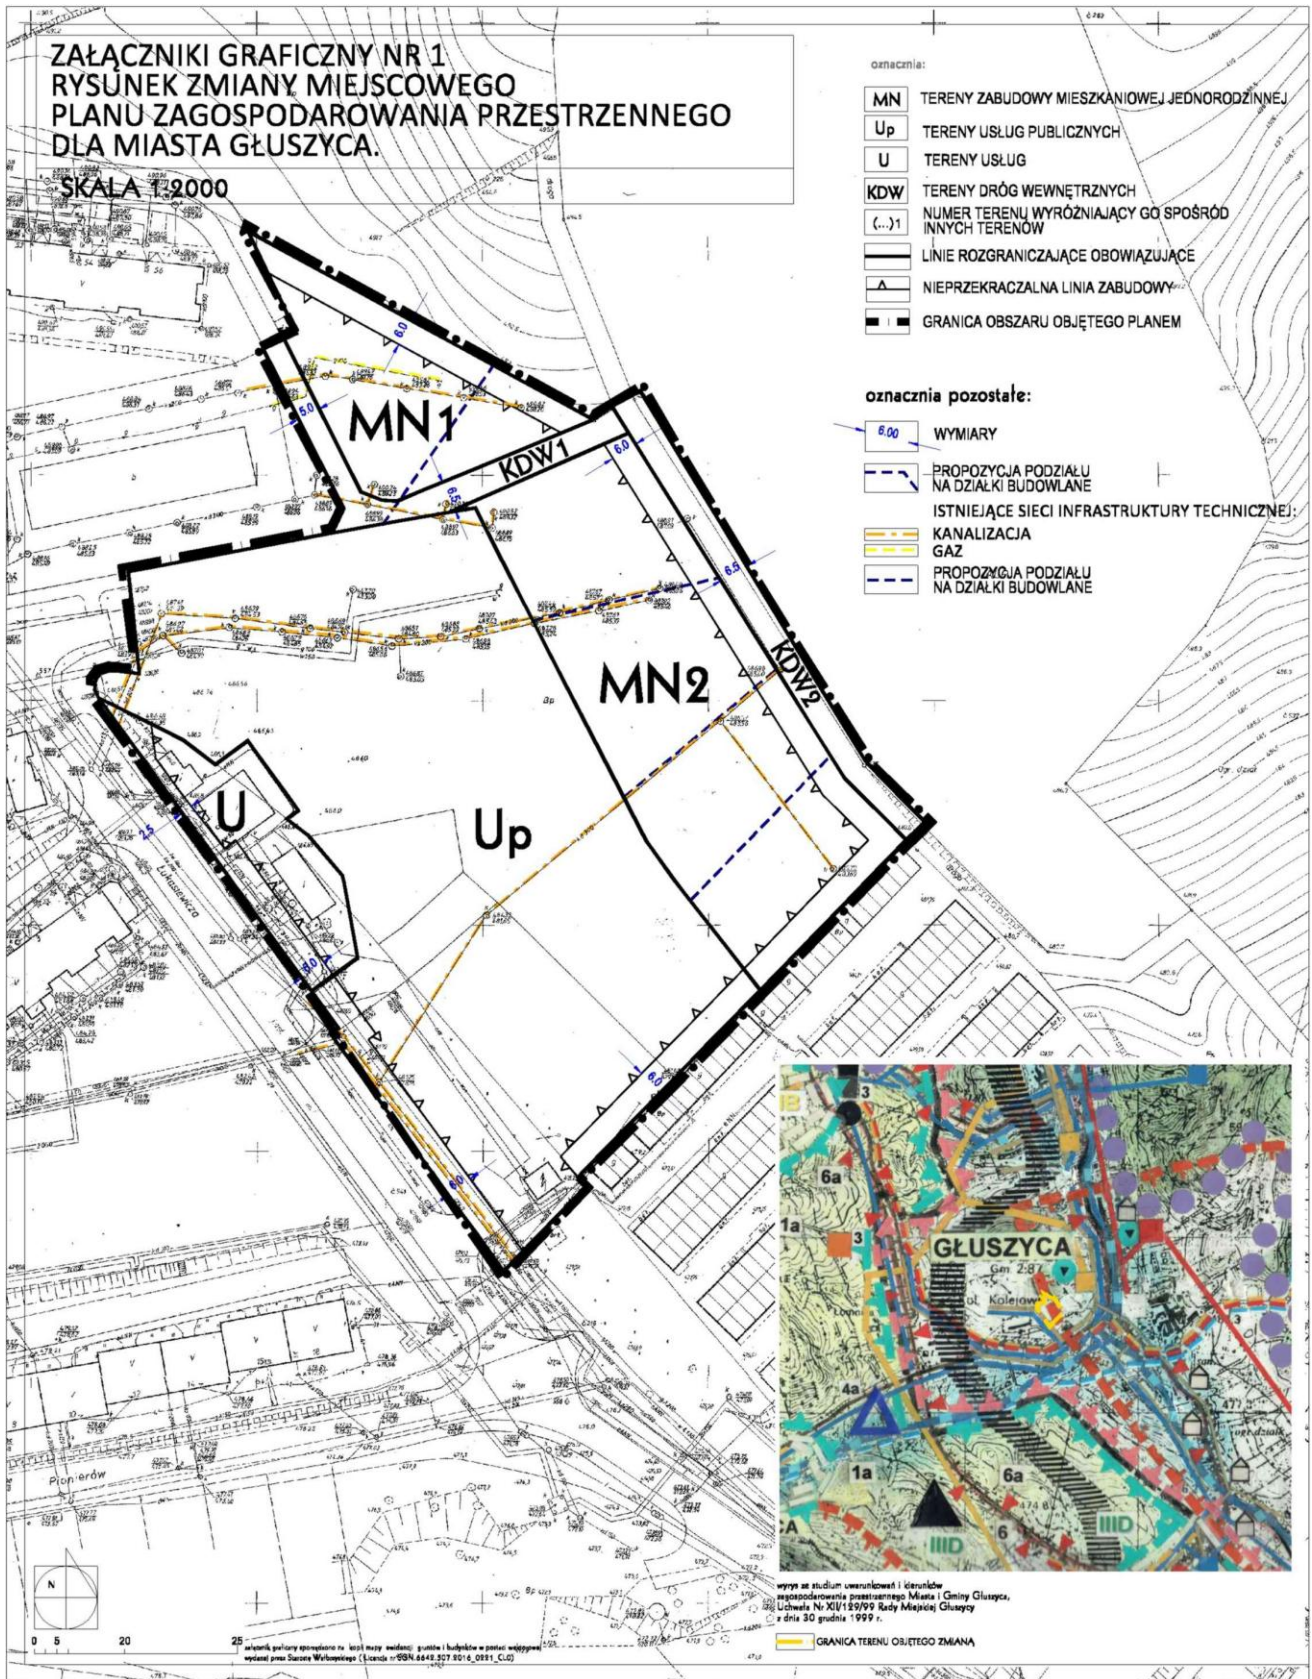

wyry ze studium uwarunkowań i kierunków zagospodarowania przestrzennego Miasta i Gminy Głuszyca, Uchwała Nr XIV/150/99 Rady Miejskiej Głuszyca z dnia 30 grudnia 1999 r.

GRANICA TERENU OBJĘTEGO ZMIANĄ

Wskazanie, plany sytuacyjne i/lub inne dane, gwarantujące budowlane w planie miejscowym wydane przez Sąd Rejonowy dla M. St. Warszawa (Sąd Rejonowy dla M. St. Warszawa, XII/150/99)