


W. ŁOMNICA - gm. GŁUSZYCA

MIEJSKOWY PLAN ZAGOSPODAROWANIA PRZESTRZENNEGO ZABUDOWY USŁUGOWO - REKREACYJNEJ

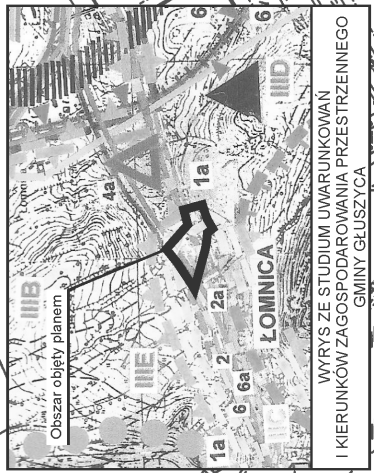


SKALA 1:1000

Mapa pomniejszona fotomechanicznie
Obowiązuje skala liniowa

103 STAROSTWA WIĄCZYSKI
Powiatowy Ośrodek Dokumentacji i Geodezyjnej i Kartograficznej w Głuszycu
Pocztowa 20, 25-604 Głuszyca
z wyjątkiem: 25-604 Głuszyca
gmina: Głuszyca

Podinspektor ds. aktualizacji zasobu nieruchomości
Niniejszy plan jest aktualizacją zasobu nieruchomości
Monika Ptak
biurowe: 25-604 Głuszyca
adres e-mail: mptak@poczta.onet.pl

2 B-05-2010
Wąbrzeź, dn.

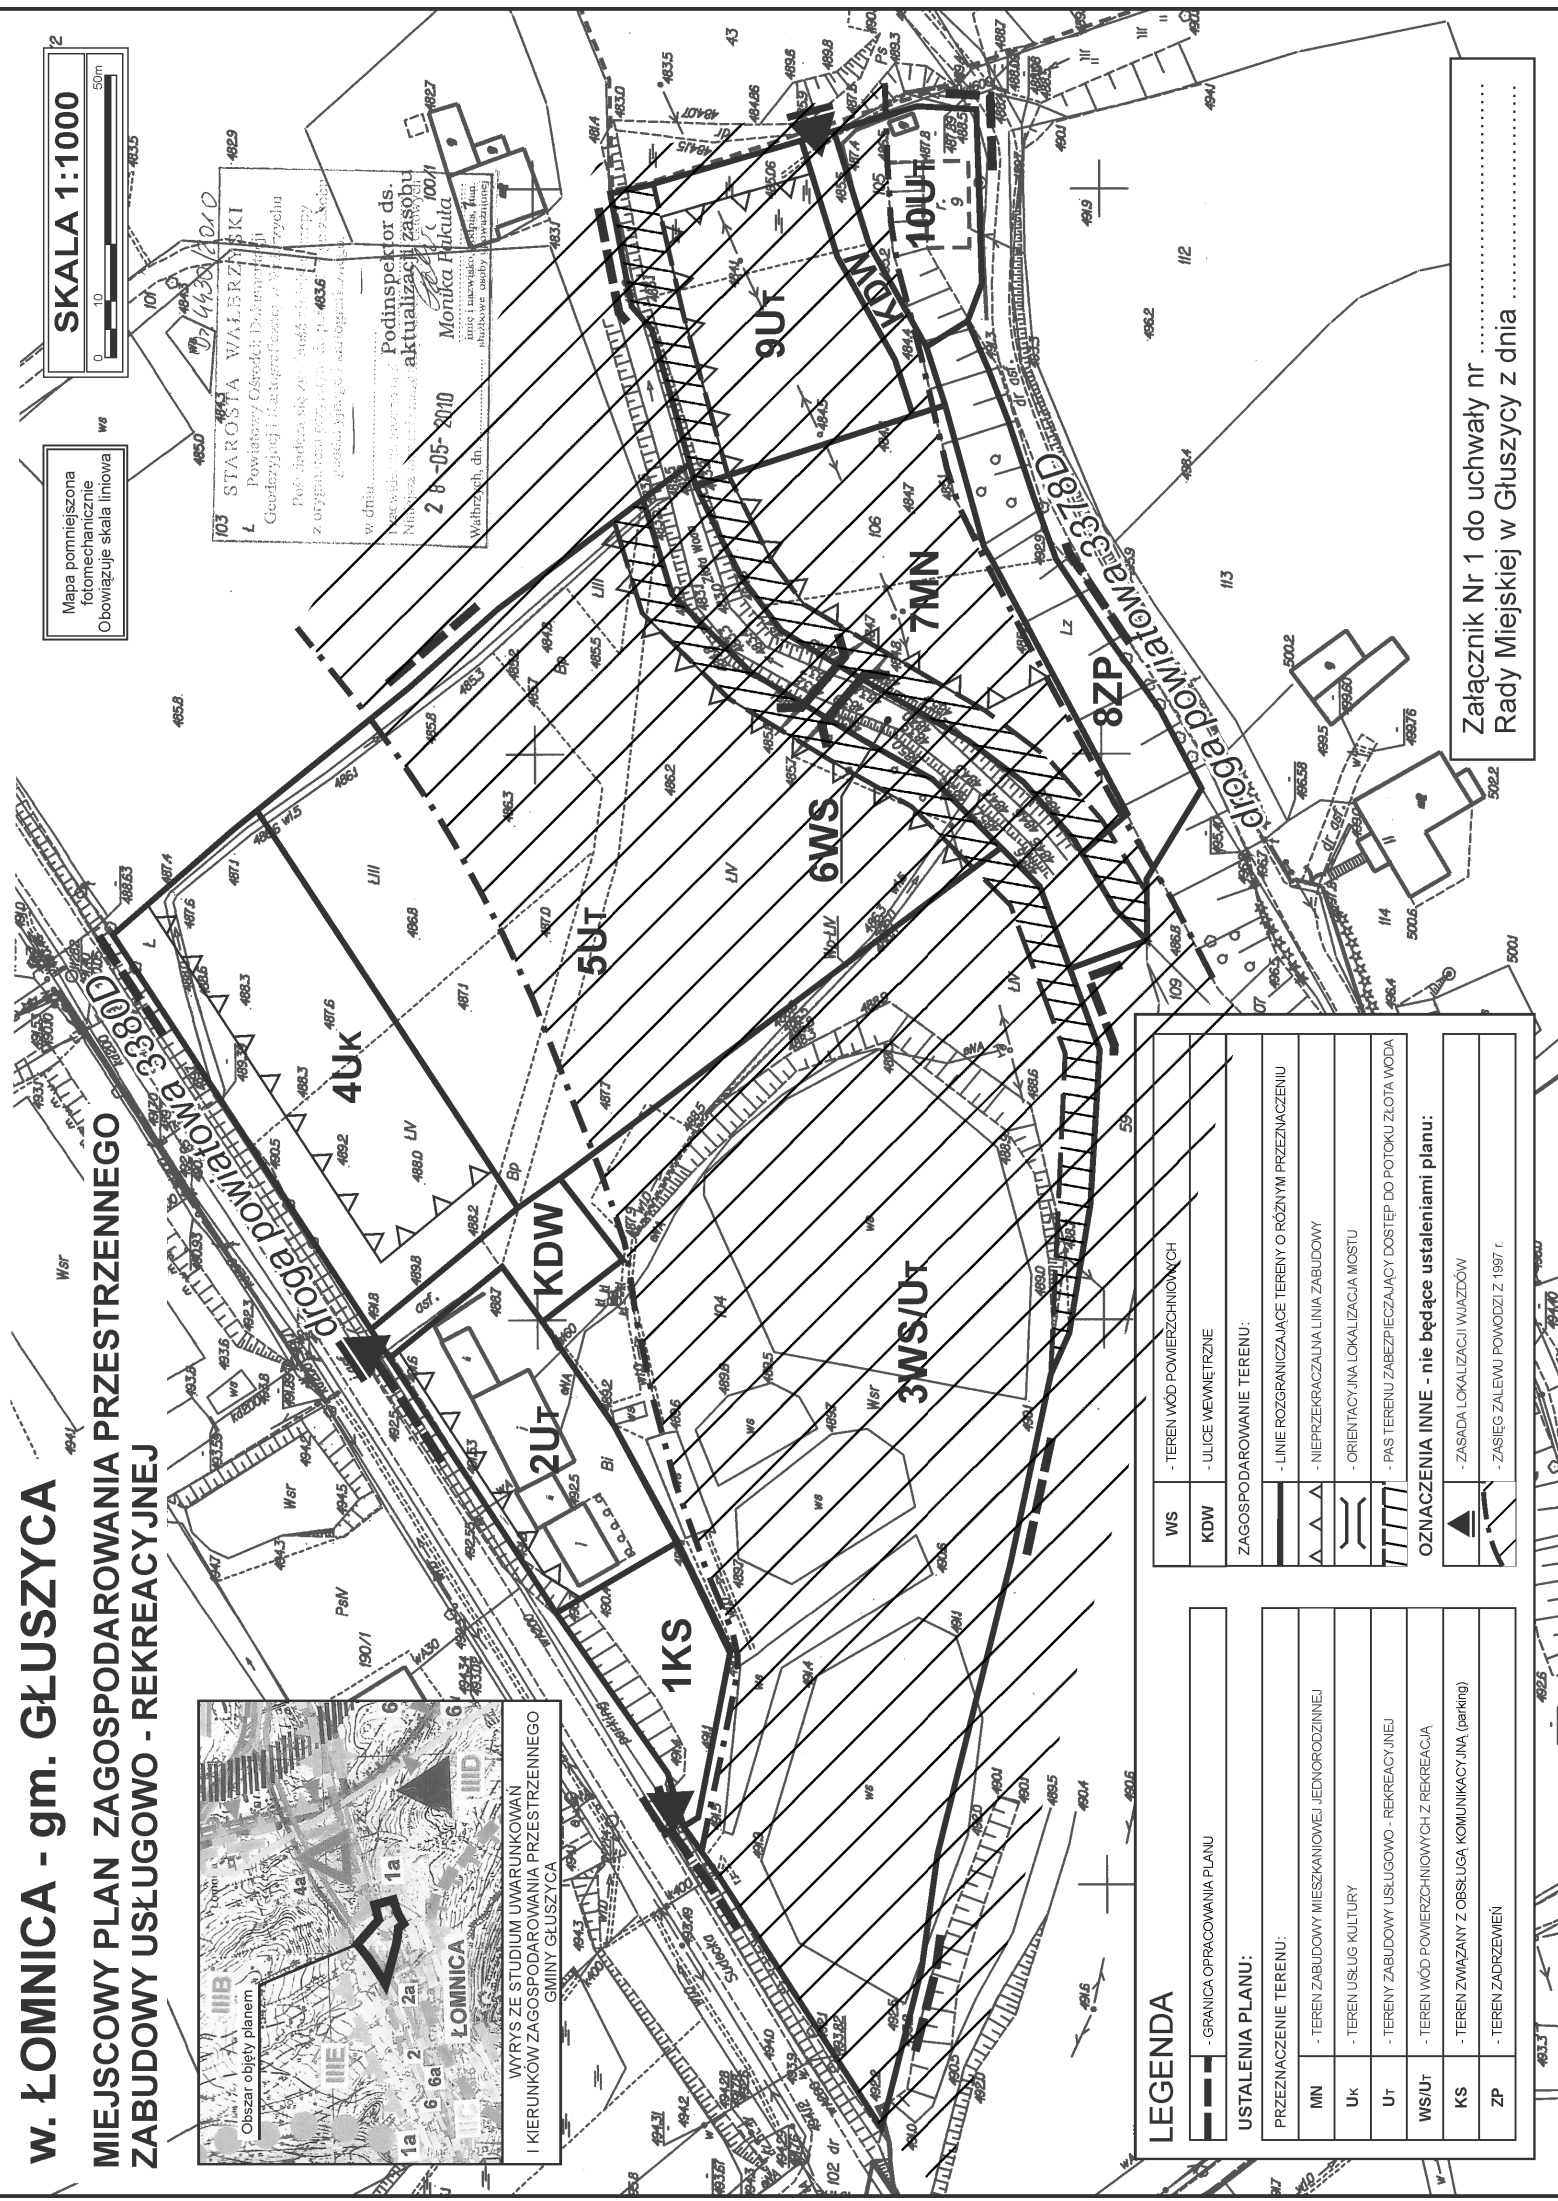

WS	- TEREN WÓD POWIERZCHNIOWYCH
KDW	- ULICE WEWNĘTRZNE
ZAGOSPODAROWANIE TERENU:	
▲▲▲	- LINIE ROZGRANICZAJĄCE TERENY O RÓŻNYM PRZEZNACZENIU
▲▲	- NIEPRZEKRACZALNA LINIA ZABUDOWY
≡	- ORIENTACYJNA LOKALIZACJA MOSTU
	- PAS TERENU ZABEZPIECZAJĄCY DOSTĘP DO POTOKU ZŁOTA WODA
OZNACZENIA INNE - nie będące ustaleniami planu:	
▲	- ZASADA LOKALIZACJI WIAZÓW
▲	- ZASIĘG ZALEWU POWODZI Z 1987 r.

LEGENDA	
---	- GRANICA OPRACOWANIA PLANU
USTALENIA PLANU:	
PRZEZNACZENIE TERENU:	
MN	- TEREN ZABUDOWY MIESZKANIOWEJ, JEDNORODZINNEJ
Uk	- TEREN USŁUG KULTURY
Ut	- TERENY ZABUDOWY USŁUGOWO - REKREACYJNEJ
WS/UT	- TEREN WÓD POWIERZCHNIOWYCH Z REKREACJA
KS	- TEREN ZWIĄZANY Z OBSŁUGĄ KOMUNIKACYJNA (parking)
ZP	- TEREN ZADRZEWIEN

Załącznik Nr 1 do uchwały nr
Rady Miejskiej w Głuszycu z dnia