KONSTRUKCJA
MOSTU DOJAZDOWEGO
przez Potok Otłuszyna
do zabudowań gospodarczych nr 95.
przy ul. Kłodzkiej w Głuszycy Górnej

PRZEKRÓJ PODŁUŻNY
1:100

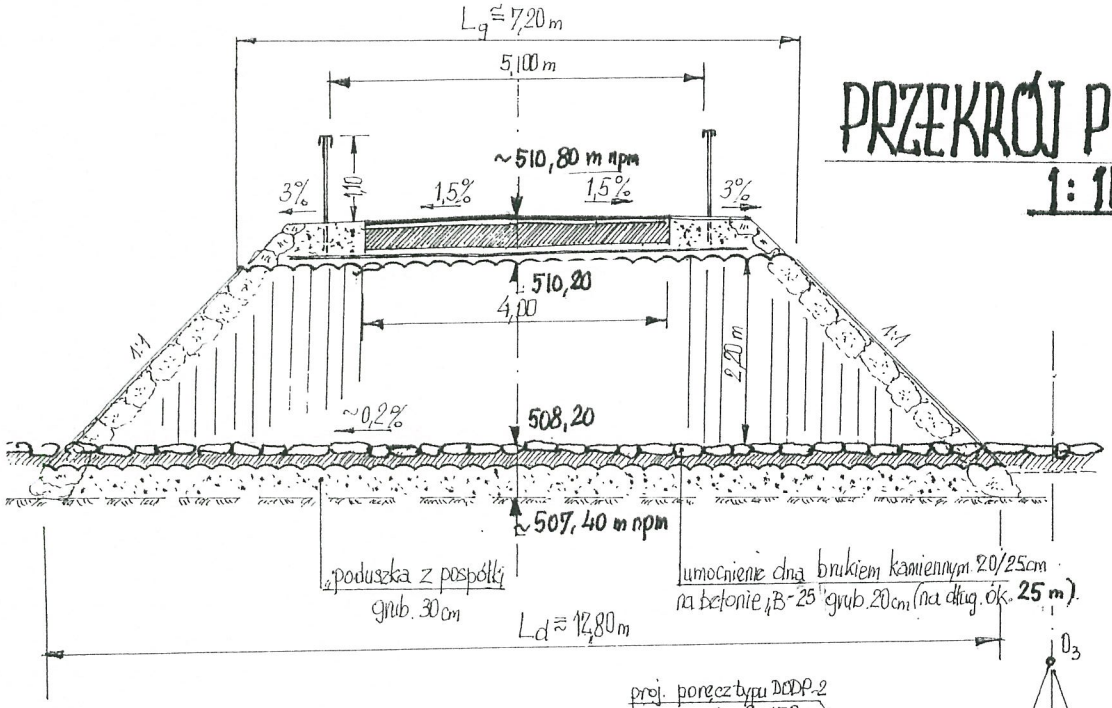

nawierzchnia - warstwa ścieralna 0/12 mm - grub. 4cm
– " – – – " – wiążąca 0/16 mm – " – 4cm
górna w-wa podbudowy z BA 0/20 mm – " – 7cm
podbudowa pomocnicza z krusz. stabilizowanego
cementem 2,5 MPa – o grub. warstwy 20cm.
$\Sigma h = 35$cm

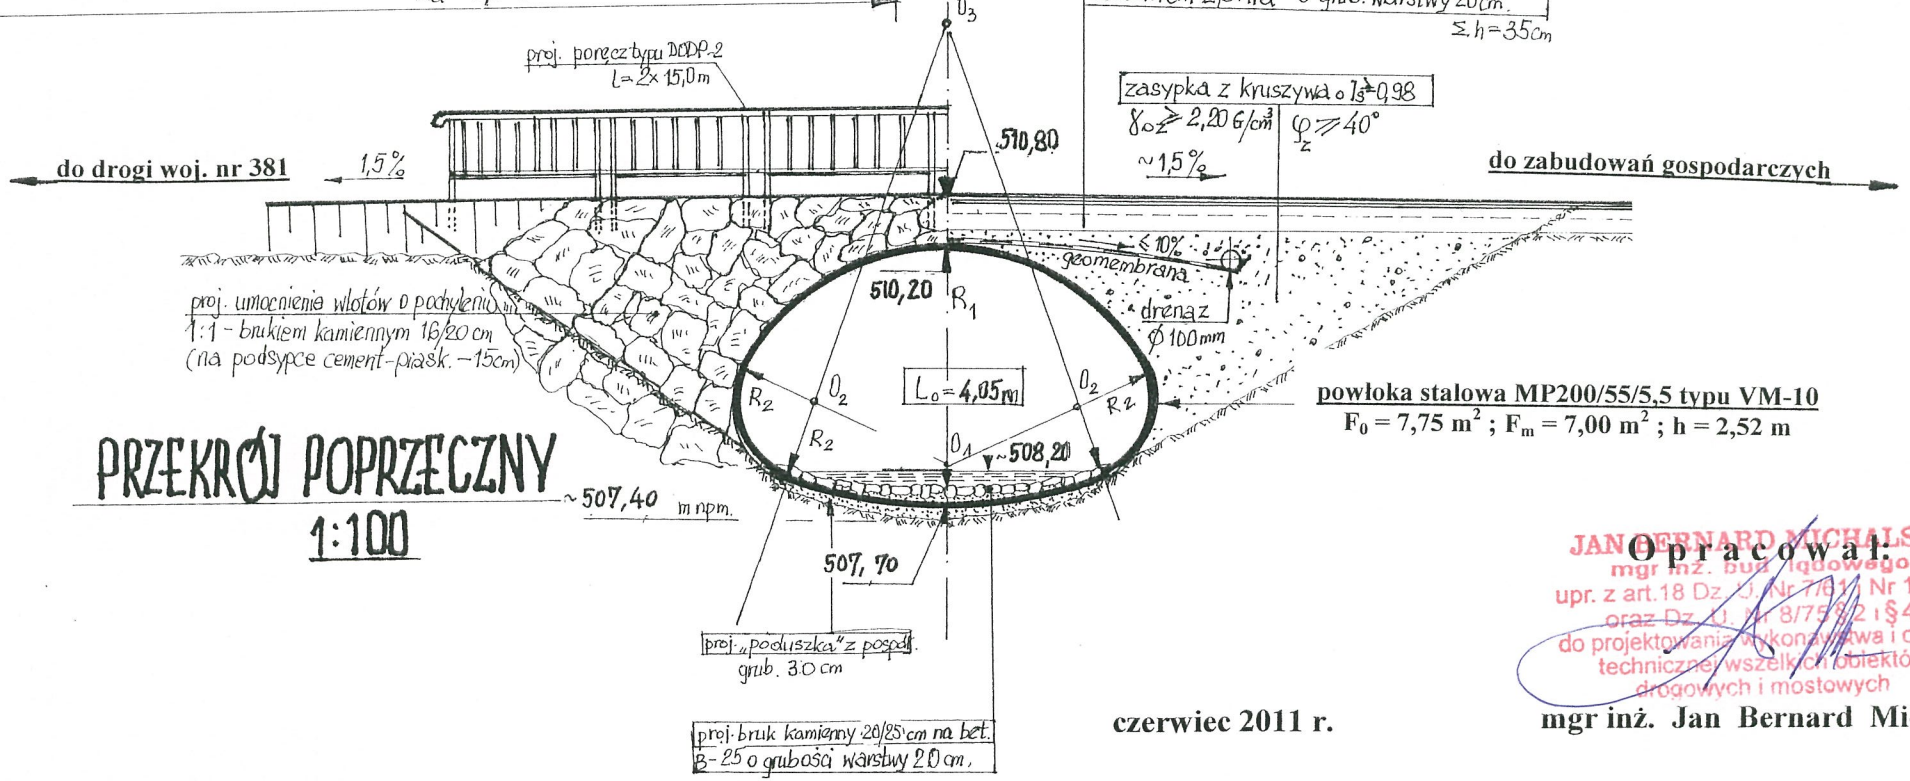

PRZEKRÓJ POPRZECZNY
1:100

~507,40 m npm.

507,70

proj. „poduszka" z pospół.
grub. 30 cm

proj. bruk kamienny 20/25 cm na bet.
B-25 o grubości warstwy 20 cm.

Opracował:

JAN BERNARD MICHALSKI
mgr inż. budownictwa lądowego
upr. z art. 18 Dz. U. Nr 7/61, Nr 13/65
oraz Dz. U. Nr 8/75 § 2 i § 4
do projektowania, wykonawstwa i oceny
technicznej wszelkich obiektów
drogowych i mostowych

czerwiec 2011 r.

mgr inż. Jan Bernard Michalski