


PRZEKRÓJ A-A
skala 1:50

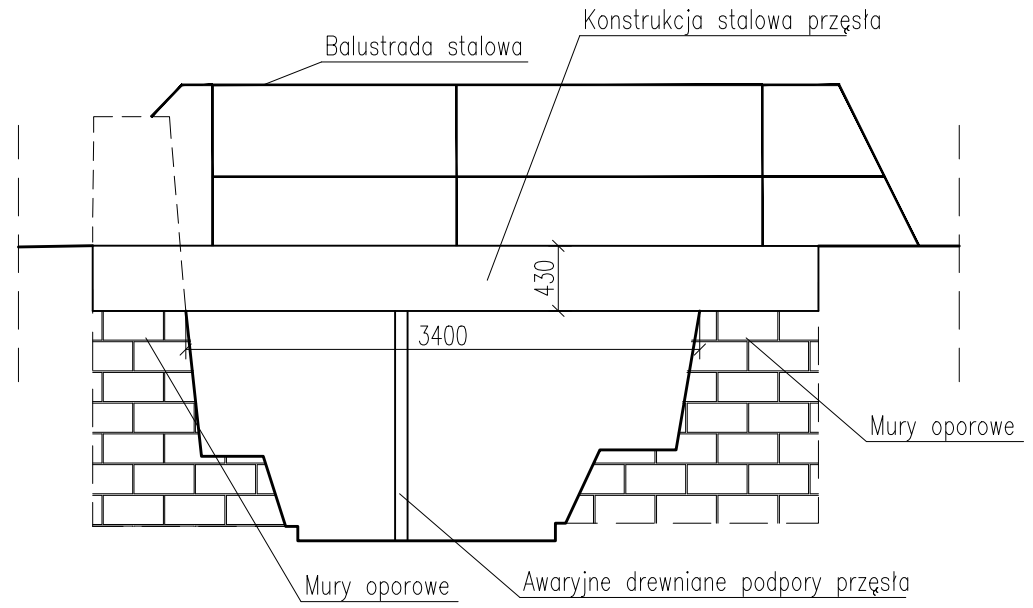

Investor / Zleceniodawca: **Gmina Głuszycza
ul. Grunwaldzka 55
58-340 Głuszycza**

Jednostka projektowa: **MK PROJEKT**
PROJEKTOWANIE DRÓG I MOSTÓW

**EKSPERTYZY
KOSZTORYSOWANIE
NADZÓR INWESTORSKI**

ul. Świerkowa 113, Świdlec, 55-050 Kąty Wrocławskie
t. 896-253-52-69 REGON 020573370
Multibank 69 1140 2017 0000 4102 1215 5497
tel. +48 660 46 57 87, e-mail: biuro@mk-projekt.org
www.mk-projekt.org

Opracowali:	Nr uprawnień	Specjalność	Podpis	Nazwa dokumentacji:
Główny projektant: mgr inż. Maciej Kopel	72/DOŚ/05	MOSTOWA	<i>M. Kopel</i>	Odbudowa mostu dojazd do posesji ul. Kłodzka 19 w Głuszycy Górnej - powódź 2010
Projektant: mgr inż. Maciej Boberski	OPL/0753/PWOM/11	MOSTOWA	<i>M. Boberski</i>	
Asystent projektanta: -	-	-	-	Format: A3
Sprawdzający: mgr inż. Justyna Nowicka	229/DOŚ/06	MOSTOWA	<i>J. Nowicka</i>	Nr rysunku: 6
				Tytuł rysunku: Inwentaryzacja
				Nr umowy: -
				Stadium: PW
				Nr archiwalny / Data: -
				Branża: Mostowa
				Skala: 1:50, 1:100