




PRZEKRÓJ B-B
skala 1:50

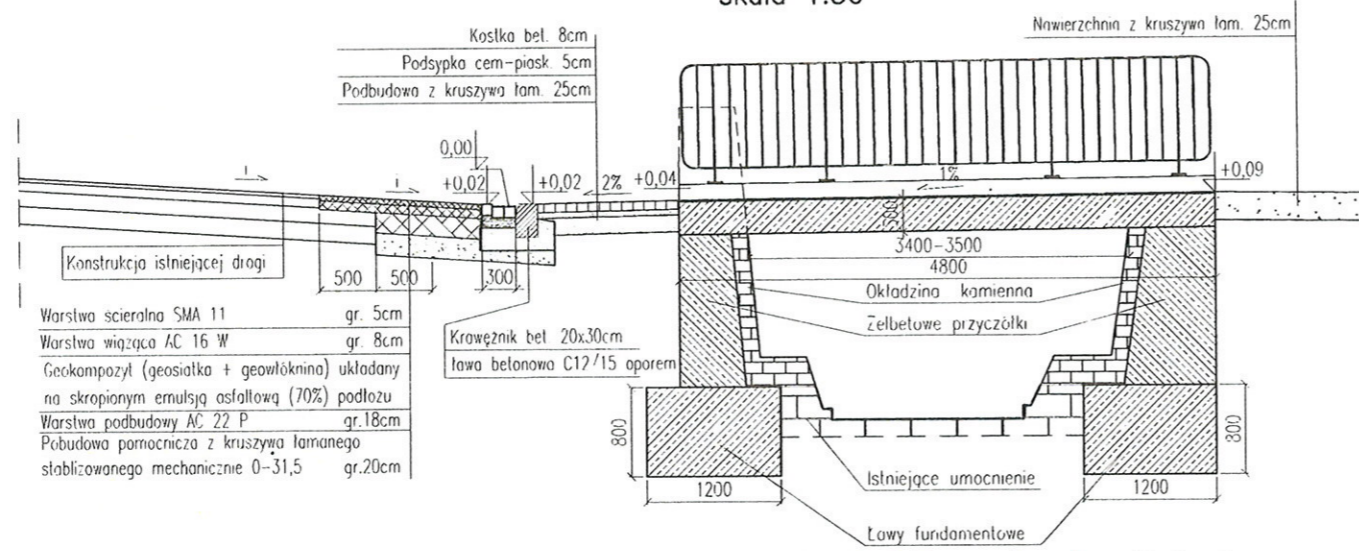

PRZEKRÓJ POPRZECZNY A-A
skala 1:50

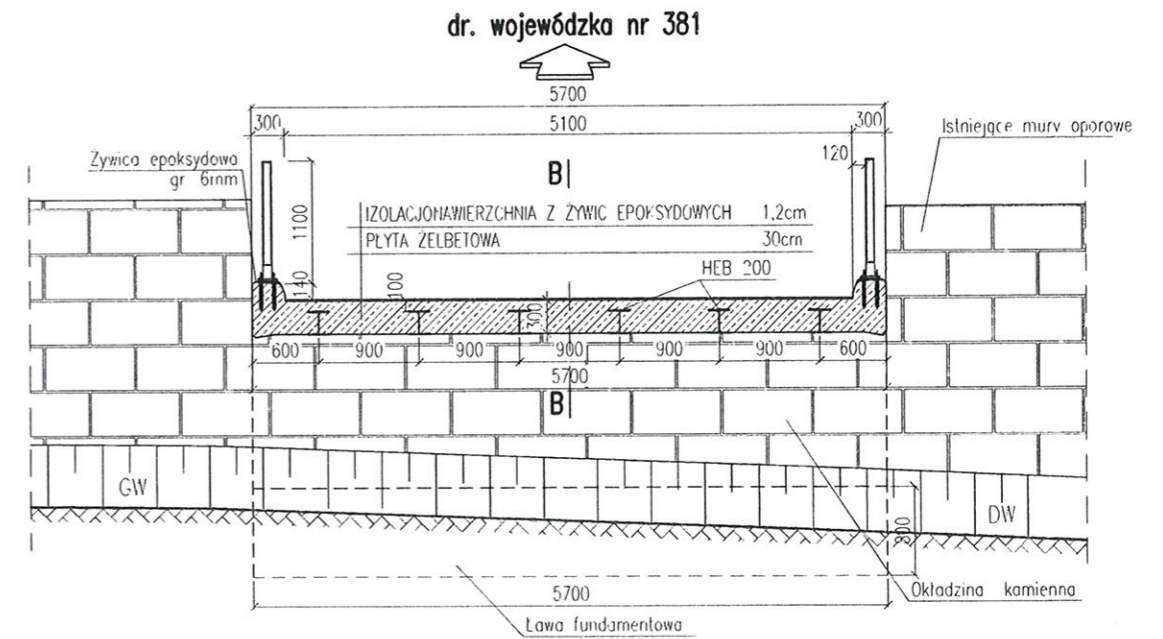

WIDOK Z GÓRY
skala 1:100

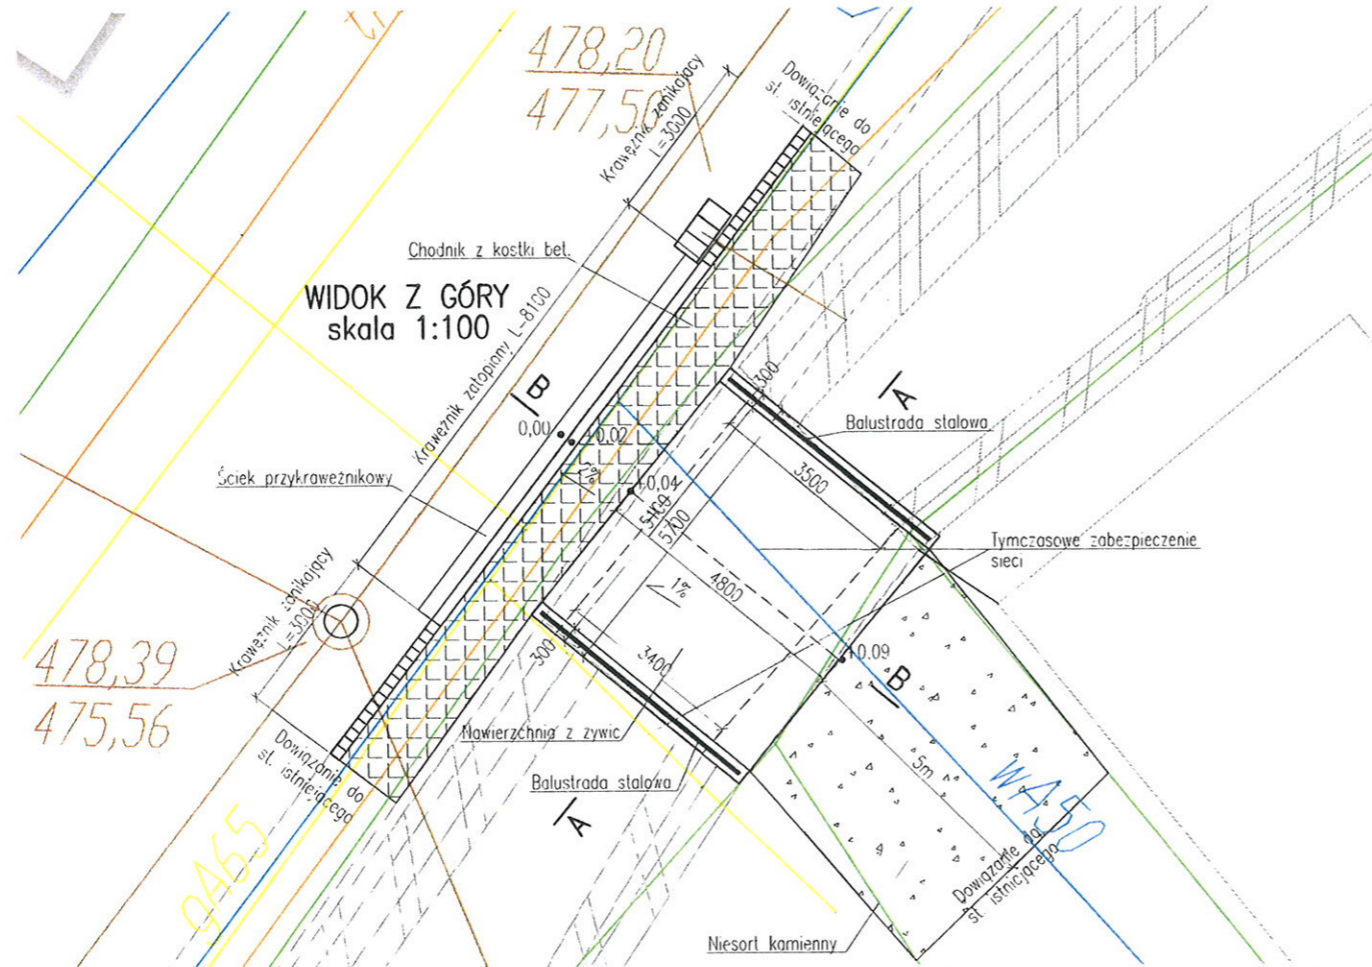

Inwestor / Zleceniodawca:				Gmina Głuszyca ul. Grunwaldzka 55 58-340 Głuszyca	
Jednostka projektowa:				 PROJEKT PROJEKTOWANIE DRÓG I MOSTÓW	
				EKSPERTYZY KOSZTORYSOWANIE NADZÓR INWESTORSKI ul. Świdkowska 113, Sosnowiec, 55-029 Ręka Włodowska 417 894-213-52 96 11601024973310 41611024973310 tel. 148 660 40 57 81, e-mail: biuro@mk-projekt.org www.mk-projekt.org	
Opracował:	Nr uprawnień:	Specjalność:	Podpis:	Nazwa dokumentacji:	
mgr inż. Maciej Kopel	7220505	MOSTOWA	<i>M. Kopel</i>	Odbudowa mostu dojazd do posesji ul. Kłodzka 19 w Głuszyca Górnej - powódź 2010	
Projektant:				Format:	Nr rysunku:
mgr inż. Maciej Boberski	OPL.0753PWOM/11	MOSTOWA	<i>M. Boberski</i>	A3	3
Asystent projektanta:				Rysunek zestawczy	
Dyrektor biura:				Nr umowy:	Stadium:
mgr inż. Justyna Nowicka	229DKO.06	MOSTOWA	<i>J. Nowicka</i>	-	PW
				Skala:	Nr archiwalny / Data:
				1:50, 1:100	Branda: Mostowa