GABARYTY FUNDAMENTÓW - WIDOK Z GÓRY
SKALA 1:50

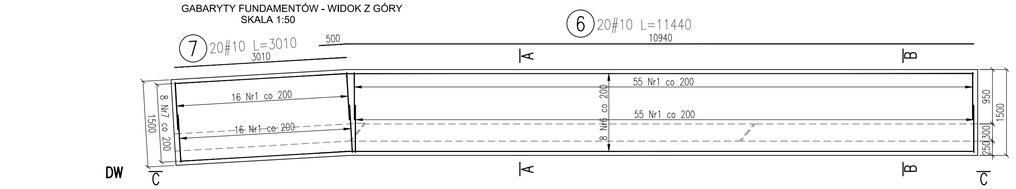

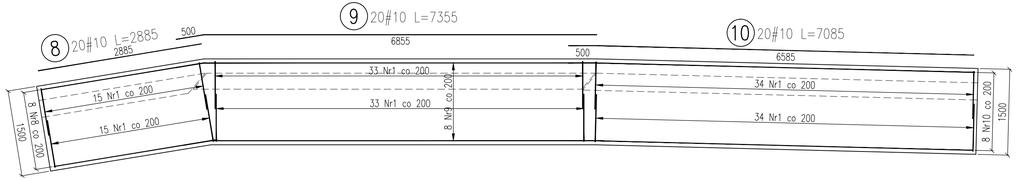

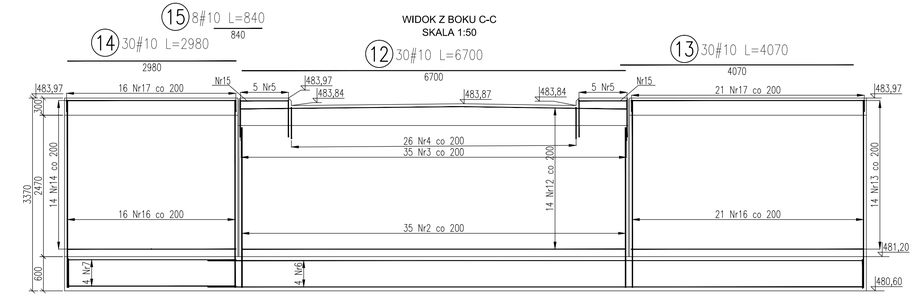

pręty Nr 18, 19 i 11 ułożyć w korpusie i murach po drugiej stronie cieku analogicznie jak pręty 12, 13 i 14

GABARYTY FUNDAMENTÓW - WIDOK Z GÓRY
SKALA 1:50

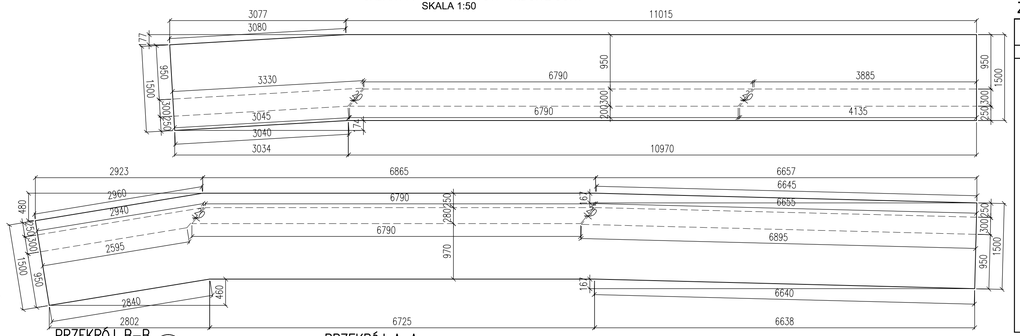

PRZEKRÓJ B–B
skala 1:25

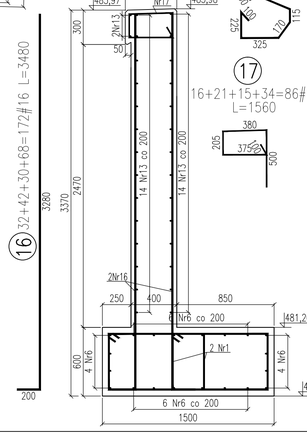

PRZEKRÓJ A–A
skala 1:25

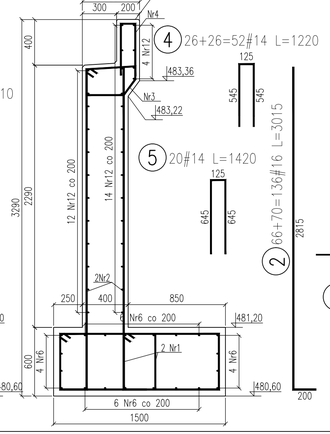

PRZEKRÓJ KASKADY OD GW
skala 1:25

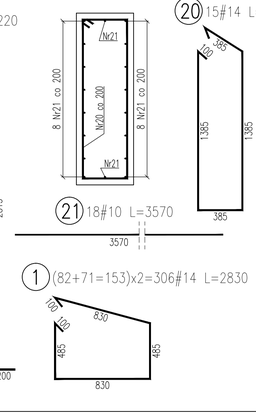

20 15#14 L=3745

ZESTAWIENIE STALI

Element	Nr	średnica	długość	ilość	BSt500		
		ϕ	pręta	razem	ϕ16	ϕ14	ϕ10
nazwa		mm	m	szt.	m	m	m
Przyczółki i mury oporowe	1	ϕ14	2,830	306		865,98	
	2	ϕ16	3,015	136	410,04		
	3	ϕ14	1,460	70		102,20	
	4	ϕ14	1,220	52		63,44	
	5	ϕ14	1,420	20		28,40	
	6	ϕ10	11,440	20			228,80
	7	ϕ10	3,010	20			60,20
	8	ϕ10	2,885	20			57,70
	9	ϕ10	7,355	20			147,10
	10	ϕ10	7,085	20			141,70
	11	ϕ10	2,870	30			86,10
	12	ϕ10	6,700	30			201,00
	13	ϕ10	4,070	30			122,10
	14	ϕ10	2,980	30			89,40
	15	ϕ10	0,840	8			6,72
	16	ϕ16	3,480	172	598,56		
	17	ϕ10	1,560	86			134,16
	18	ϕ10	6,710	30			201,30
	19	ϕ10	6,585	30			197,55
	20	ϕ14	3,745	15		56,18	
	21	ϕ10	3,570	18			64,26
Długość łączna		[m]			1008,60	1116,20	1738,09
Masa 1 m.		[kg]			1,578	1,208	0,617
Masa razem		[kg]			1591,6	1348,4	1072,4
Masa ogółem		[kg]			4012		

BETON B30
STAL BSt 500
OTULINA - 50 mm części odziemne
30 mm gzymsy

OBIĘTOŚĆ BETONU:
- ława wschodnia: 12,6 m3
- ława zachodnia: 14,7 m3
- mury wschodnie: 8,1 m3
- mury zachodnie: 10,8 m3
- korpus wschodni: 6,9 m3
- korpus zachodni: 6,9 m3

razem: 60,0 m3

URZĄD MIEJSKI GŁUSZYCA
UL. GRUNWALDZKA 55
58-340 GŁUSZYCA

Jednostka projektowa:

MK PROJEKT
PROJEKTOWANIE DRÓG I MOSTÓW

EKSPERTYZY
KOSZTORYSOWANIE
NADZÓR INWESTORSKI

ul. Śliwkowa 111, Smolec, 55-080 Kąty Wrocławskie
NIP 886-253-52-69 REGON 020273139
Multibank 69 1140 2017 0000 4102 1215 5497
tel. +48 660 46 57 81, e-mail: biuro@mk-projekt.org
www.mk-projekt.org

Opracował:	Nr uprawnień	Specjalność	Podpis
Projektant: mgr inż. Maciej Kopeł	72/DOŚ/05	MOSTOWA	
Asystent projektanta: -	-	-	
Asystent Projektanta: -	-	-	
Sprawdzający: -	-	-	

Nazwa dokumentacji:

„REMONTU MOSTU NA UL. KŁODZKIEJ 39 W GŁUSZYCY GÓRNEJ POWÓDŹ 2010 r."

Format: A3 | Nr rysunku: 4 | Tytuł rysunku:

Nr umowy: - | Stadium: Projekt wykonawczy

Nr archiwalny: - | Nazwa pliku: Fs_MK-2011 / sierpień 2011 | Branża: Mostowa

Skala: 1:25, 1:50