



WIDOK Z GÓRY
skala 1:100


PROFIL PODŁUŻNY
skala 1:50/500

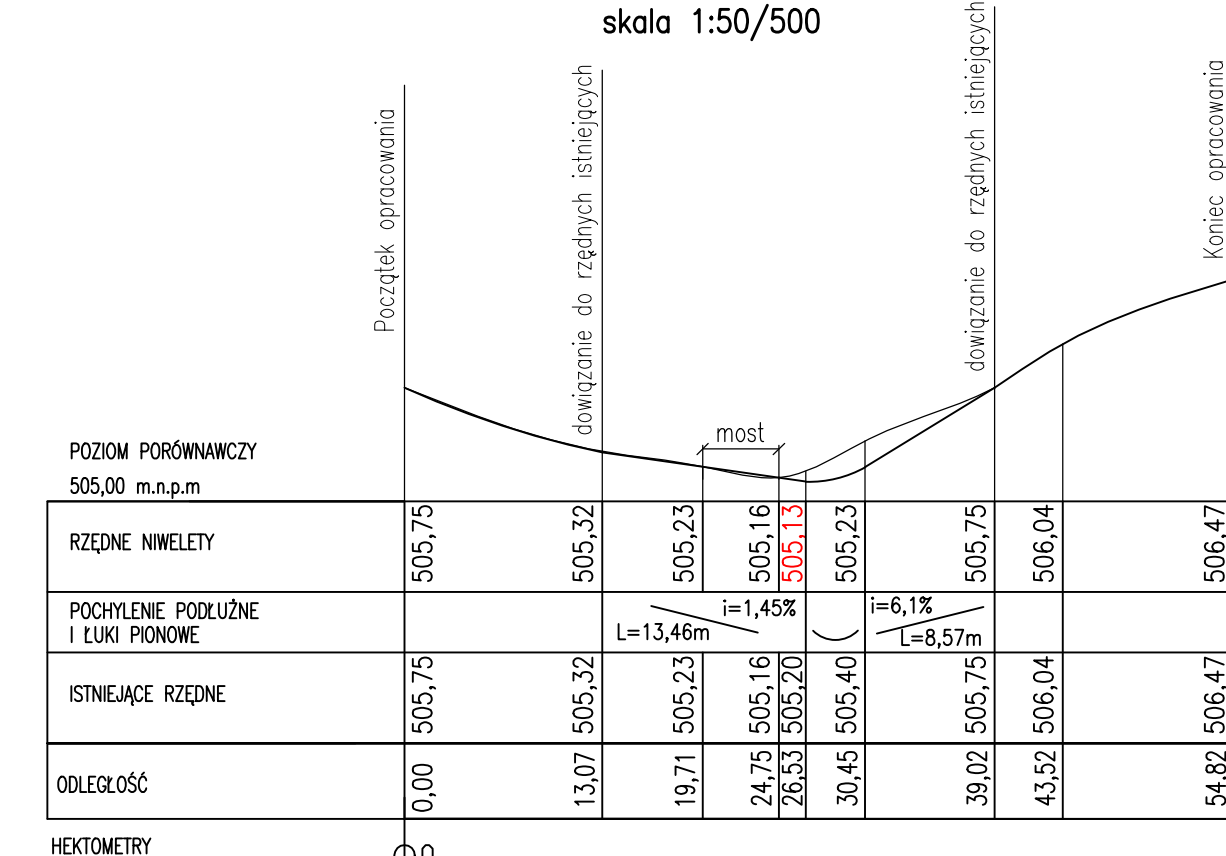

PRZEKRÓJ B-B
skala 1:50

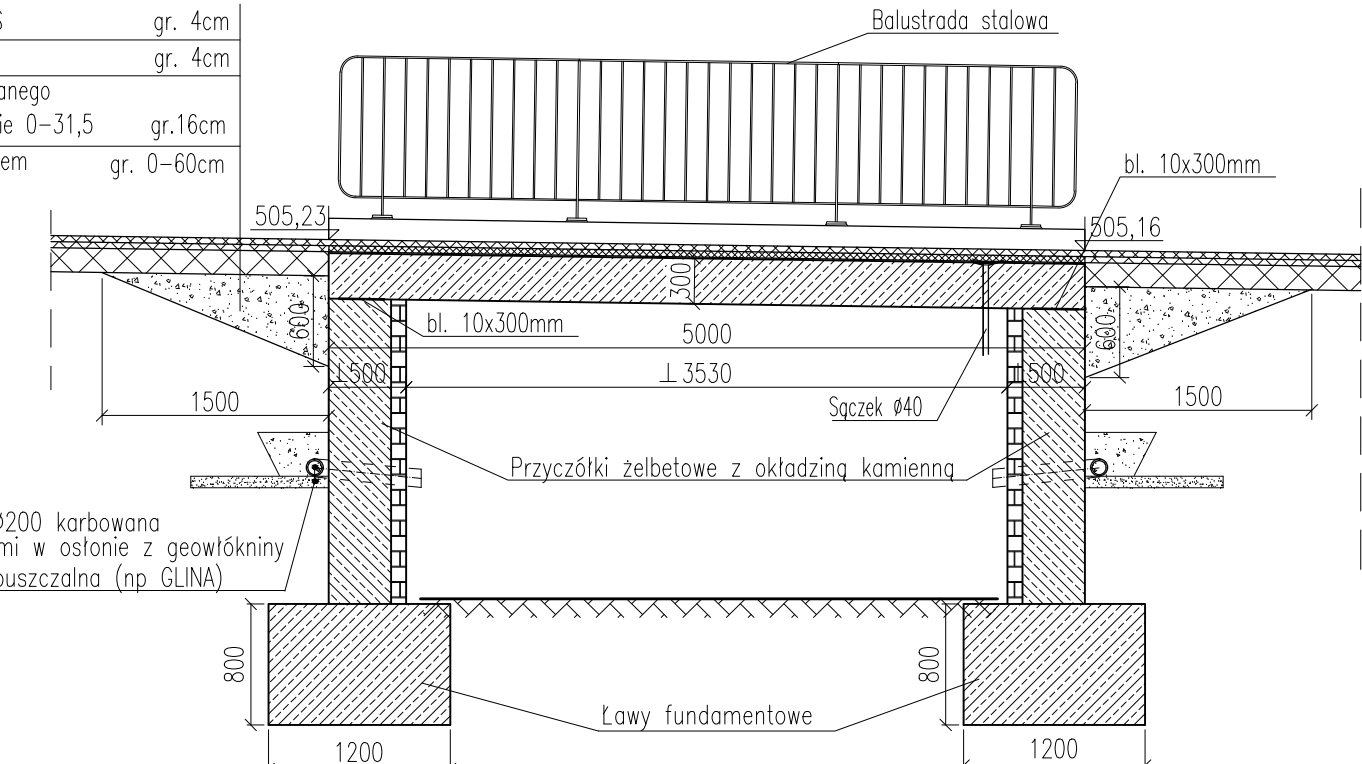

PRZEKRÓJ POPRZECZNY A-A
skala 1:50

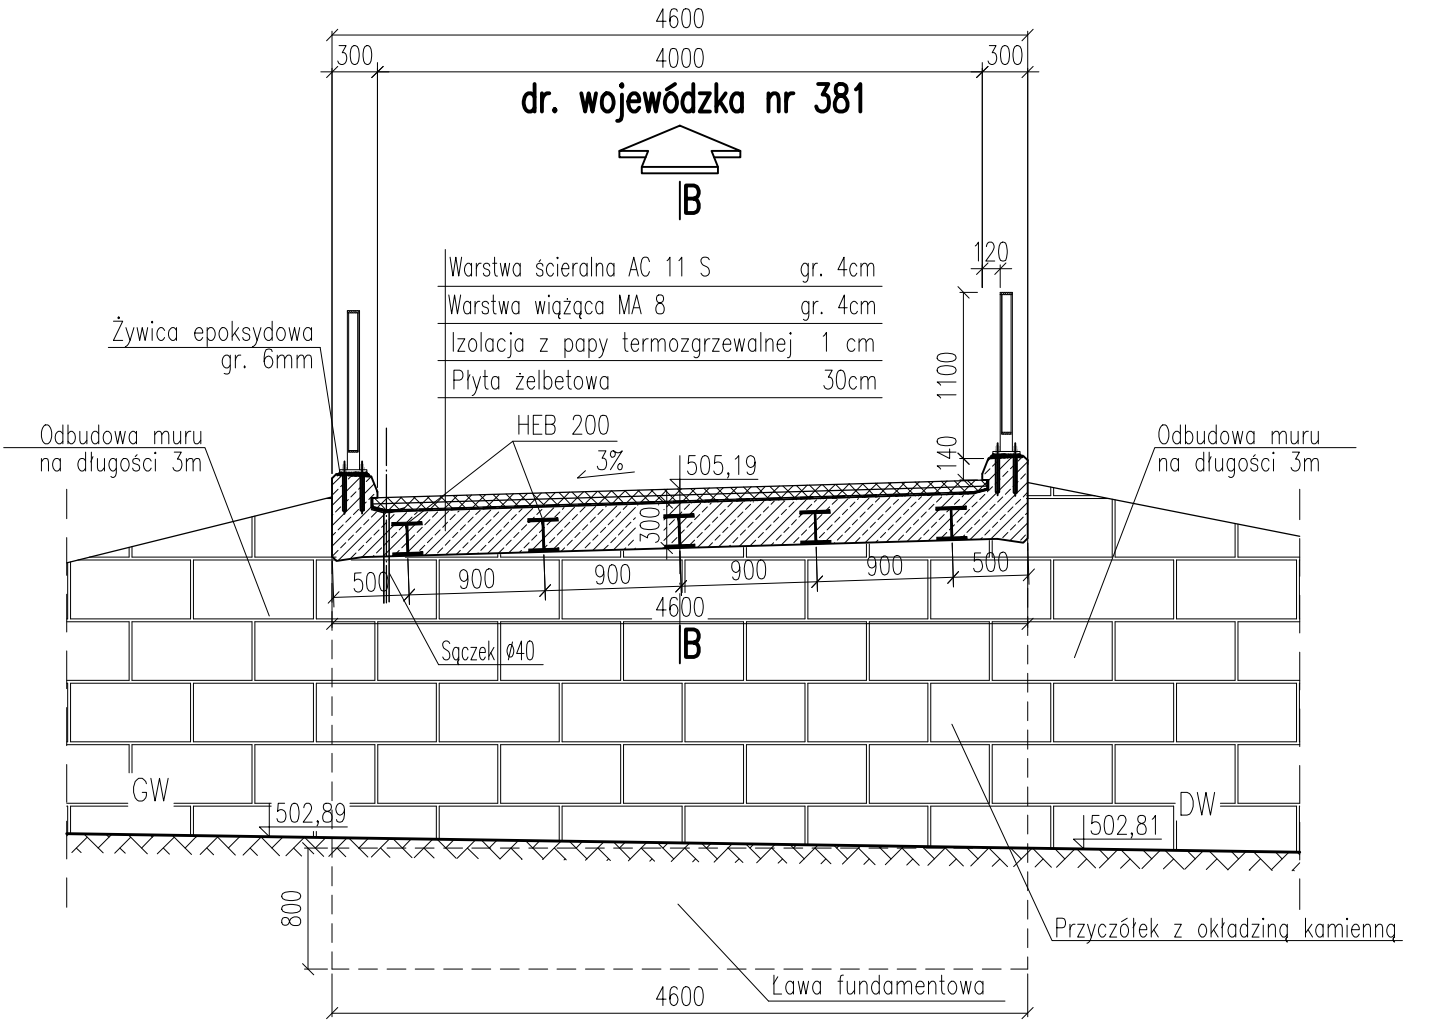

Uwaga:
- Przed przystąpieniem do prac należy zaktualizować rzędne niwelety drogi a wszelkie zmiany wprowadzać w porozumieniu z Projektantem.

Investor / Zleceniodawca:
Gmina Głuszycza
ul. Grunwaldzka 55
58-340 Głuszycza



EKSPERTYZY
KOSZTORYSOWANIE
NADZÓR INWESTORSKI

ul. Świerkowa 113, Smolec, 55-050 Międzybuzie
tel. 86-253-52 69 86674 020573370
Multibank EG 1149 2017 0009 4102 1215 5497
tel. 43 660 46 57 81, e-mail: biuro@mk-projekt.org
www.mk-projekt.org

Opracował:	Nr uprawnień	Specjalność	Podpis	Nazwa dokumentacji:
Główny projektant: mgr inż. Maciej Kopel	72/DOŚ/05	MOSTOWA	<i>Kopel</i>	Odbudowa mostu dojazd do posesji ul. Kłodzka 97 w Głuszycy Górnej - powódź 2010
Projektant: mgr inż. Maciej Boberski	OPL/0753/PWOM/11	MOSTOWA	<i>Boberski</i>	
Asystent projektanta: -	-	-	-	Format: Nr rysunku: Tytuł rysunku: A3 3 Rysunek zestawczy
Sprawdzający: mgr inż. Justyna Nowicka	229/DOŚ/06	MOSTOWA	<i>Nowicka</i>	Nr umowy: - Stadium: PW Skala: 1:50, 1:100 Nr archiwalny / Data: - Branża: Mostowa