


ODTWORZENIE NAWIERZCHNI NAD KOLEKTOREM
SANITARNYM UL. GRANICZNA

WYKOP ZASYPANY MATERIAŁEM PRZEPUSZCZALNYM
ŚCIANY WYKOPU ZABEZPIECZONE PRZED OSUWANIEM

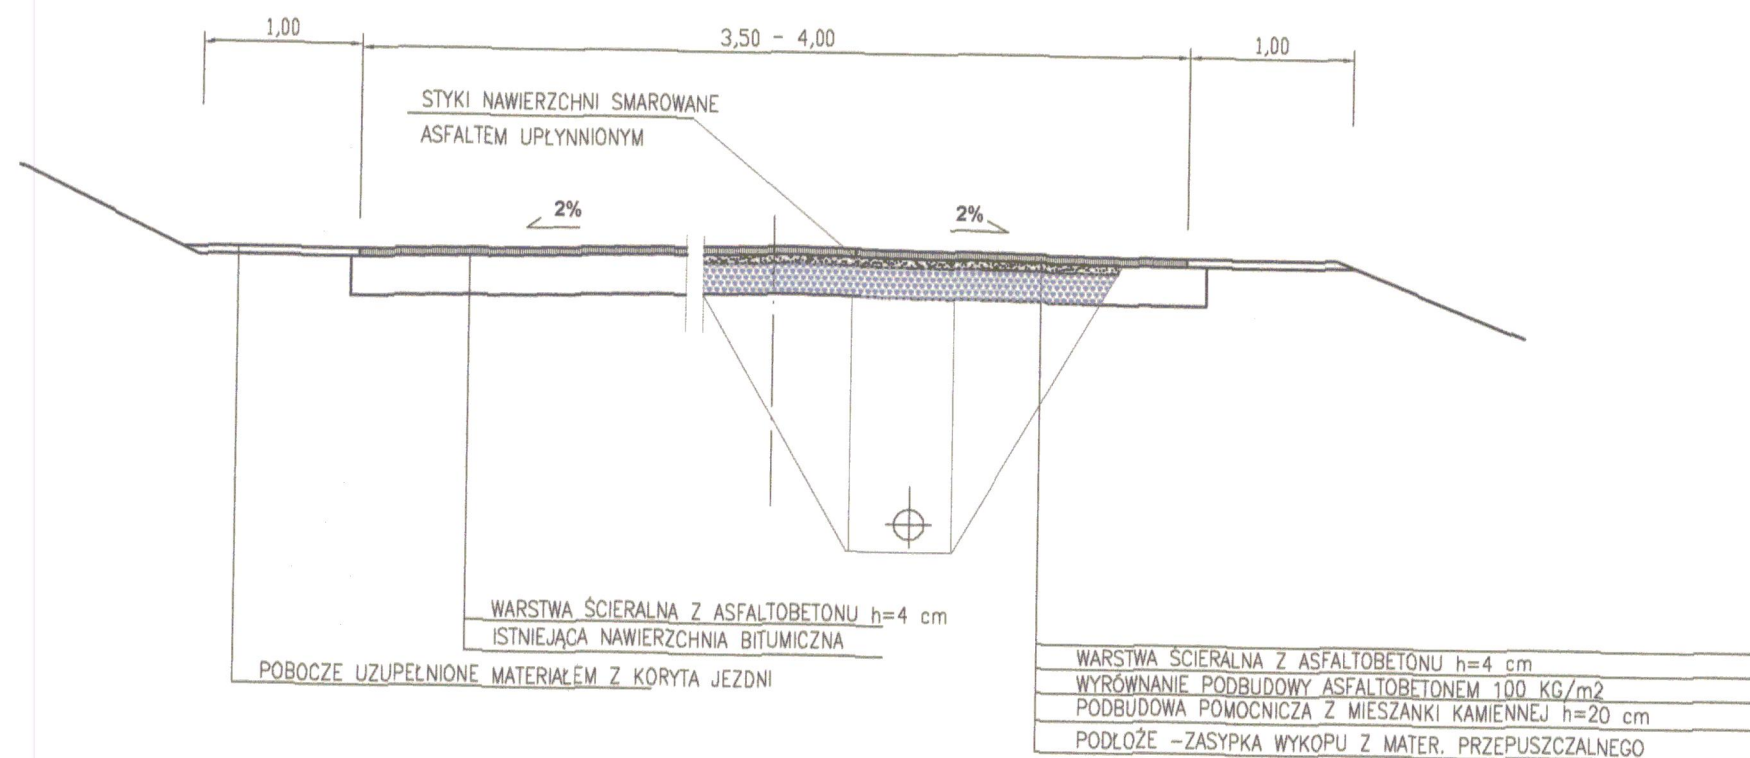


wykop zasadniczy
objętość uwzględniana
w kosztorysie branży instalacyjnej

powierzchnia klina odłamu
wyprofilowana i zagęszczona

PRZEKRÓJ PRZEZ WYKOP

$\alpha = \beta/2 = 45 - \varphi/2$
 $\varphi=30$
 $b=1,15 \text{ m}$
 $B = 2*1,15+1,0=3,30$

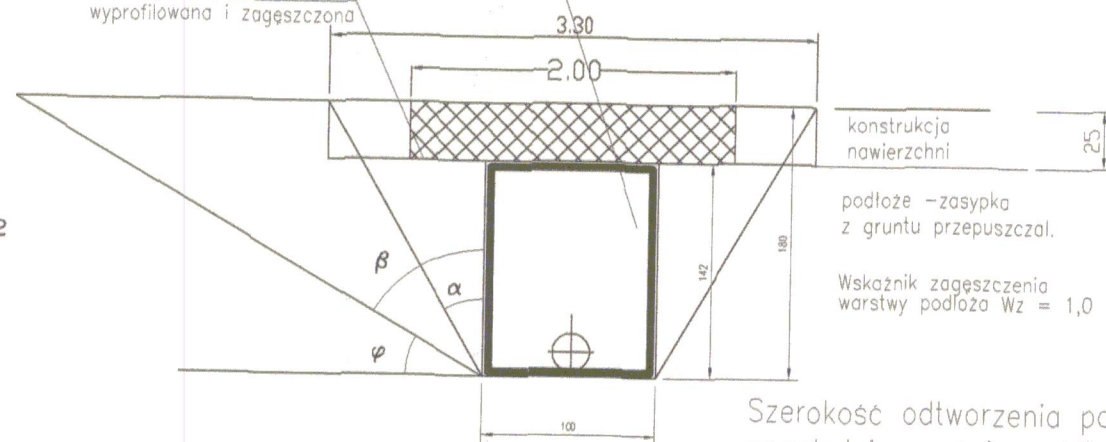

Szerokość odtworzenia pasa nawierzchni wynosi 2,00 m
uwzględnia częściowo klin odłamu w przeciętnych
warunkach gruntowych

		Wałbrzyska Dyrekcja Inwestycji Sp. o.o. 58-300 Wałbrzych ul. Starachowicka 8 tel. 84-250-21, fax 84-264-38	
TEMAT	BUDOWA KOLEKTORA SANITARNEGO I PRZYŁĄCZY KANALIZACJI SANITARNEJ	SKALA	1:50
BRANŻA	DROGI - ODTWORZENIE NAWIERZCHNI DROGI	DATA	12.2003 r.
ADRES	Gluszyca Górna ul. Kłodzka od nr 61 do końca ul. Granicznej	nr rys.	5
INWESTOR	Urząd Miasta i Gminy Gluszyca 58-303 Gluszyca ul. Grunwaldzka 58		
	imię i nazwisko	nr uprawnień	data
PROJEKTANT	mgr inż. Tomasz Gmerek	AU-F2/161/81	
SPRAWDZAJĄCY	NBGP mgr inż. Grzegorz Bzodek	V-7342/3/92/98	