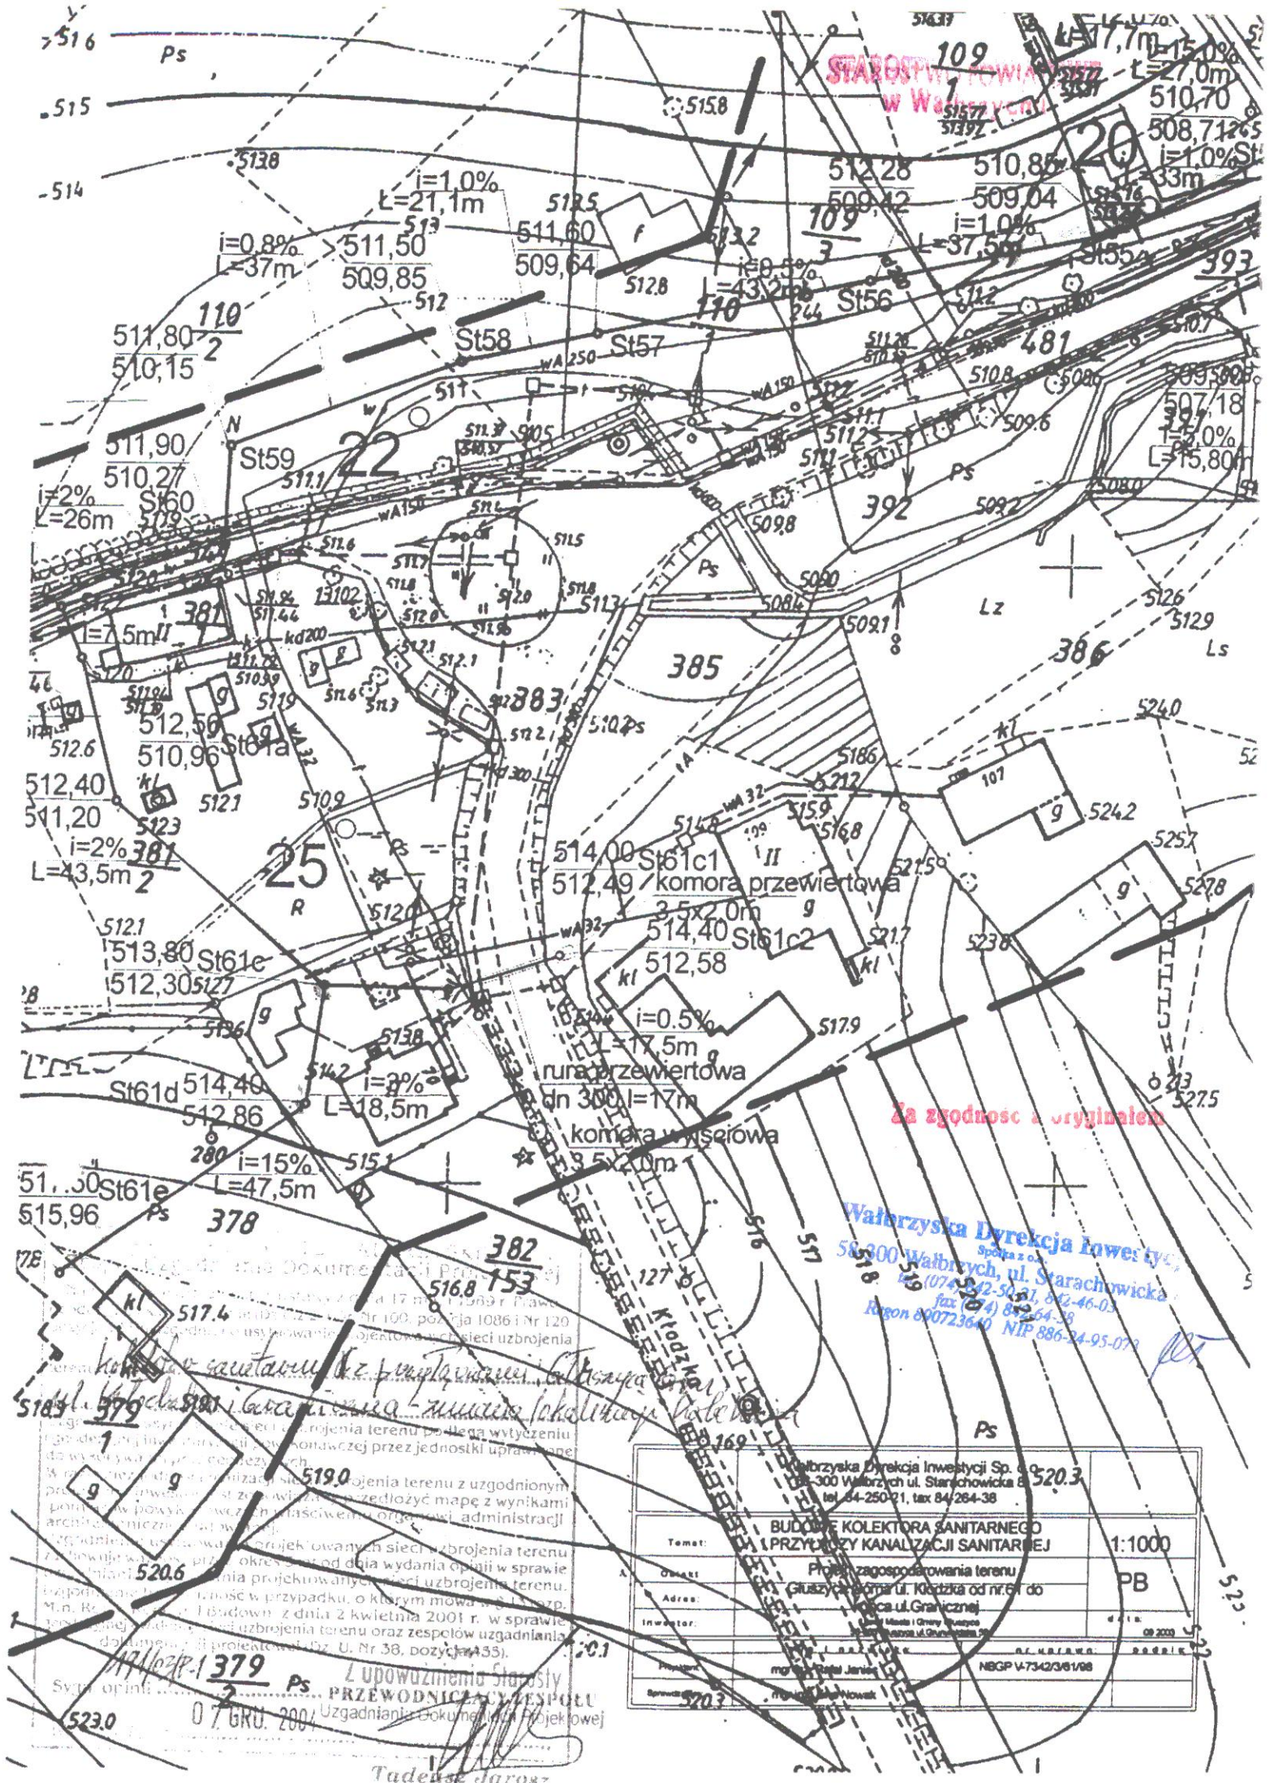
St58
St57
St56
St59
St60
St61a
St61c1
komora przewiertowa
3,5x2,0m
St61c2
St61e
St61d
rura przewiertowa
dn 300 l=17m
komora wyściowa
3,5x2,0m
i=1,0%
L=21,1m
i=0,8%
L=37m
i=1,0%
L=37,5m
i=0,5%
L=43,2m
i=2%
L=26m
i=7,5m
i=2%
L=43,5m
i=0,5%
L=17,5m
i=3%
L=18,5m
i=15%
L=47,5m
i=1,0%
L=15,80m
i=1,0%
L=33m
t=17,7m
t=27,0m
511,80
510,15
511,90
510,27
512,56
510,96
512,40
511,20
514,00
512,49
514,40
512,58
513,80
512,30
514,40
512,86
511,50
509,85
511,60
509,64
512,28
509,42
510,85
509,04
510,70
508,71
507,18
Ps
Lz
Ls
Tadeusz Jarosz
Wałbrzyska Dyrekcja Inwestycji Sp. z o.o.
58-300 Wałbrzych ul. Starochowicka 8
tel. 84-250-21, fax 84-264-38
BUDOWA KOLEKTORA SANITARNEGO
I PRZYŁĄCZY KANALIZACJI SANITARNEJ
Projekt zagospodarowania terenu
Głuszyca, gmina ul. Kłodzka od nr.61 do
ul.Granicznej
1:1000
PB
NBGP V-7342/3/61/98
Za zgodność z oryginałem
Wałbrzyska Dyrekcja Inwestycji
Spółka z o.o.
58-300 Wałbrzych, ul. Starochowicka
tel. (074) 842-50-21, 842-46-03
fax (074) 842-64-38
Regon 890723640 NIP 886-24-95-07