


# ORNA Gm. GŁUZYCA woj. dolnośląskie

STANOWISKO W WIELKICH WIELKICH

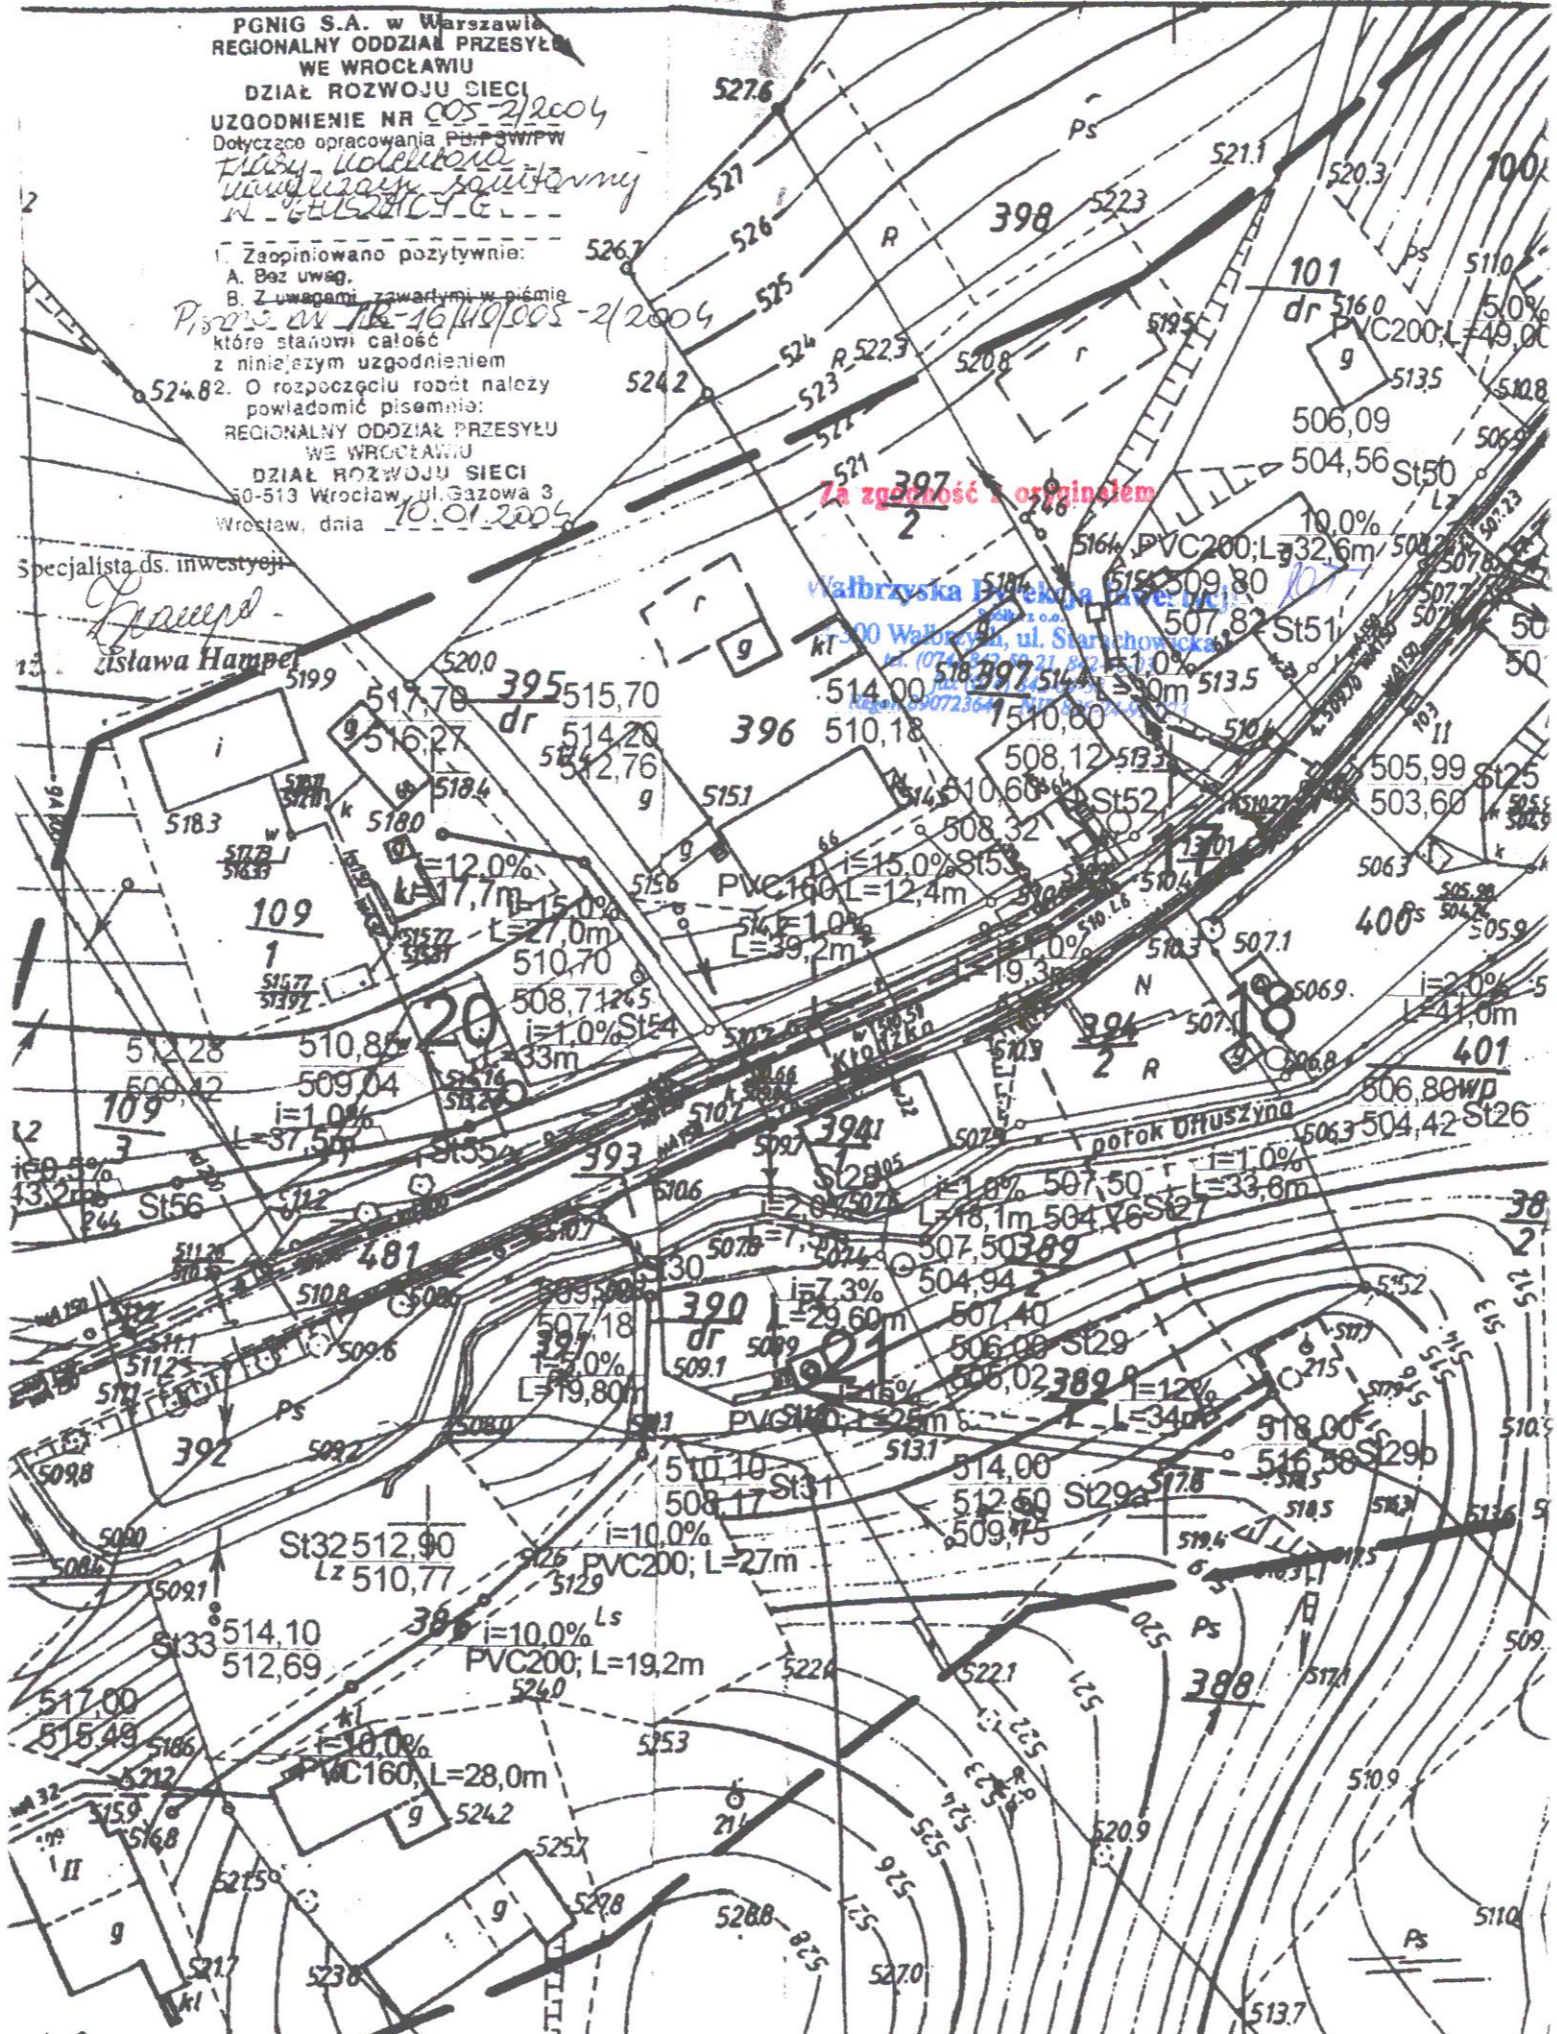

PGNIG S.A. w Warszawie  
 REGIONALNY ODDZIAŁ PRZESYŁKI  
 WE WROCŁAWIU  
 DZIAŁ ROZWOJU SIECI  
 UZGODNIENIE NR 005-2/2004  
 Dotyczące opracowania P.S. P.W.P.W.  
*Filipi Kocubski*  
*Waldemar Jankowski*  
*R. G. G. G. G. G.*

I. Zaopiniowano pozytywnie:  
 A. Bez uwag.  
 B. Z uwagami, zawartymi w piśmie  
*Pismo nr 18-16/10/005-2/2004*  
 które stanowi całość  
 z niniejszym uzgodnieniem  
 524.82. O rozpoczęciu robót należy  
 powiadomić pisemnie:  
 REGIONALNY ODDZIAŁ PRZESYŁKI  
 WE WROCŁAWIU  
 DZIAŁ ROZWOJU SIECI  
 50-513 Wrocław, ul. Gazowa 3  
 Wrocław, dnia 10.01.2004

Specjalista ds. inwestycji  
*Grzegorz*  
*Zława Hampel*

Za zgodność z projektem

Walbrzyska Inżynierska Sp. z o.o.  
 ul. Starochowska  
 50-100 Walbrzych

