


Rzędna terenu mnpm	495,00	498,50	498,50	499,98	499,90	501,34	501,10	501,90	502,50	502,50	502,50	504,00	504,60	504,60	504,68	505,99	506,80	507,50												
Rzędna dna kanału mnpm	496,92	497,02	497,55	497,84	498,37	498,75	499,68	500,28	501,09	501,56	501,74	501,78	501,90	503,60	504,42	504,76	504,76	507,50												
Głębokość wykopu m	1,68	1,58	2,53	2,16	3,07	3,07	2,32	1,51	2,54	2,96	2,88	2,49	2,88	2,48	2,88	2,48	2,88	2,48												
Spadek % / średnica mm	0,2 PVC 1,0%	0,2 PVC 1,0%	0,2 PVC 2,0%	0,2 PVC 2,0%	0,2 PVC 2,0%	0,2 PVC 2,0%	0,2 PVC 5,0%	0,2 PVC 3,0%	0,2 PVC 1,5%	0,2 PVC 1,0%	0,2 PVC 2,0%	0,2 PVC 5%	0,2 PVC 2,0%	0,2 PVC 2,0%	0,2 PVC 5%	0,2 PVC 2,0%	0,2 PVC 1,0%	0,2 PVC 1,0%												
Odległość m	34,40	10,20	44,60	26,50	71,10	14,40	85,50	14,50	12,90	21,00	33,90	30,00	63,90	91,00	9,00	0,00	22,00	22,00	17,70	39,70	8,0	47,70	34,0	81,70	18,30	0,00	22,70	22,70	33,60	56,30

HEKTOMETRY

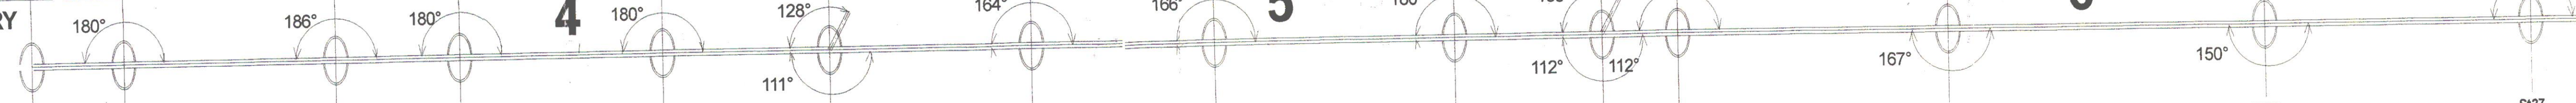

Uwaga:  
rzędne studzienek dopasować do rzędnych terenu  
przy kolizjach prace prowadzić ręcznie  
przy wpięciach rzeczywiste rzędne ustalić po dokonaniu odkrywek

Walbrzyska Dyrekcja Inwestycji Sp. o.o. 58-300 Walbrzych ul. Starachowicka 8 tel. 84-250-21, fax 84-264-38		7
Temat:	BUDOWA KOLEKTORA SANITARNEGO I PRZYŁĄCZY KANALIZACJI SANITARNEJ	1:100/500
Obiekt:	Profil kolektora kanalizacji sanitarnej od St14 do St27	PB
Adres:	Głuszyca Górna ul. Kłodzka od nr 81 do końca ul. Granicznej	
Inwestor:	Urząd Miasta i Gminy Głuszyca 58-303 Głuszyca ul. Graniczna 36	01.00
Projektant:	mgr inż. Rafał Janiec	NBGP.V.7342/3/6/97
Sprowadzający:	mgr inż. RAFAŁ JANIEC	

mgr inż. RAFAŁ JANIEC  
Upř. bud. do pro...  
roboty: i w spr...  
w zakresie sieci, instalacji...  
wodociągów i kanalizacji...  
wentylacji, such...  
NBGP.V.7342/3/6/97