
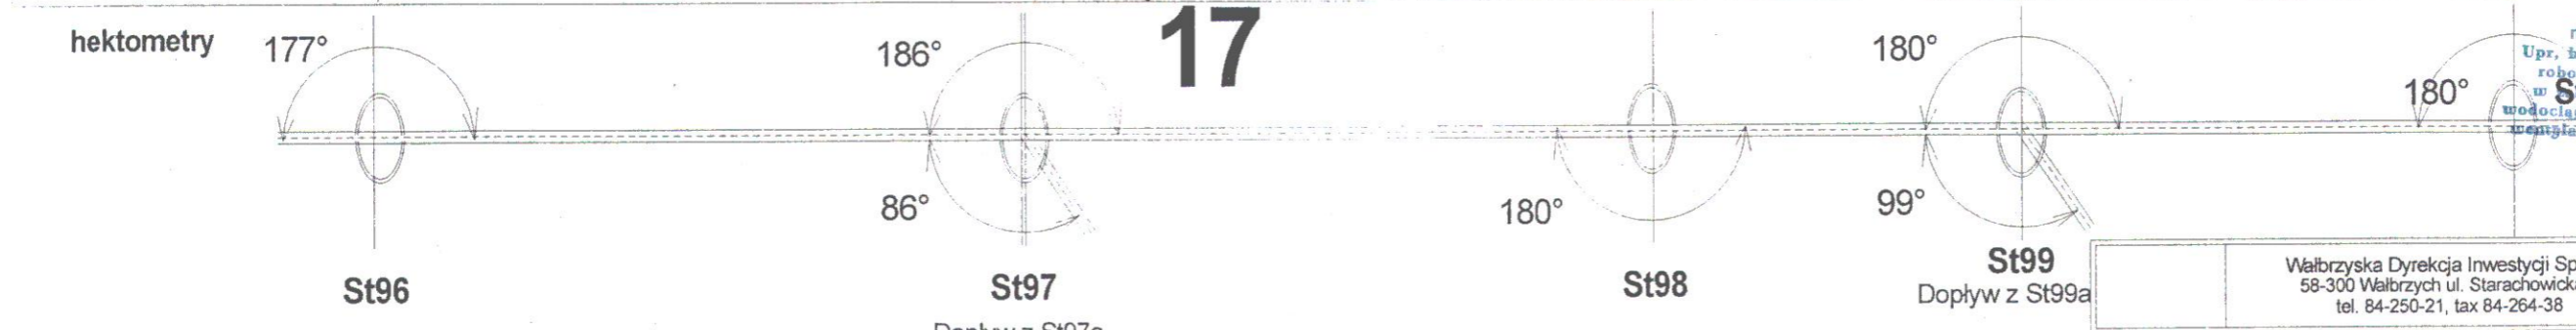


STAROSTWO POWIATOWE  
w Wałbrzychu

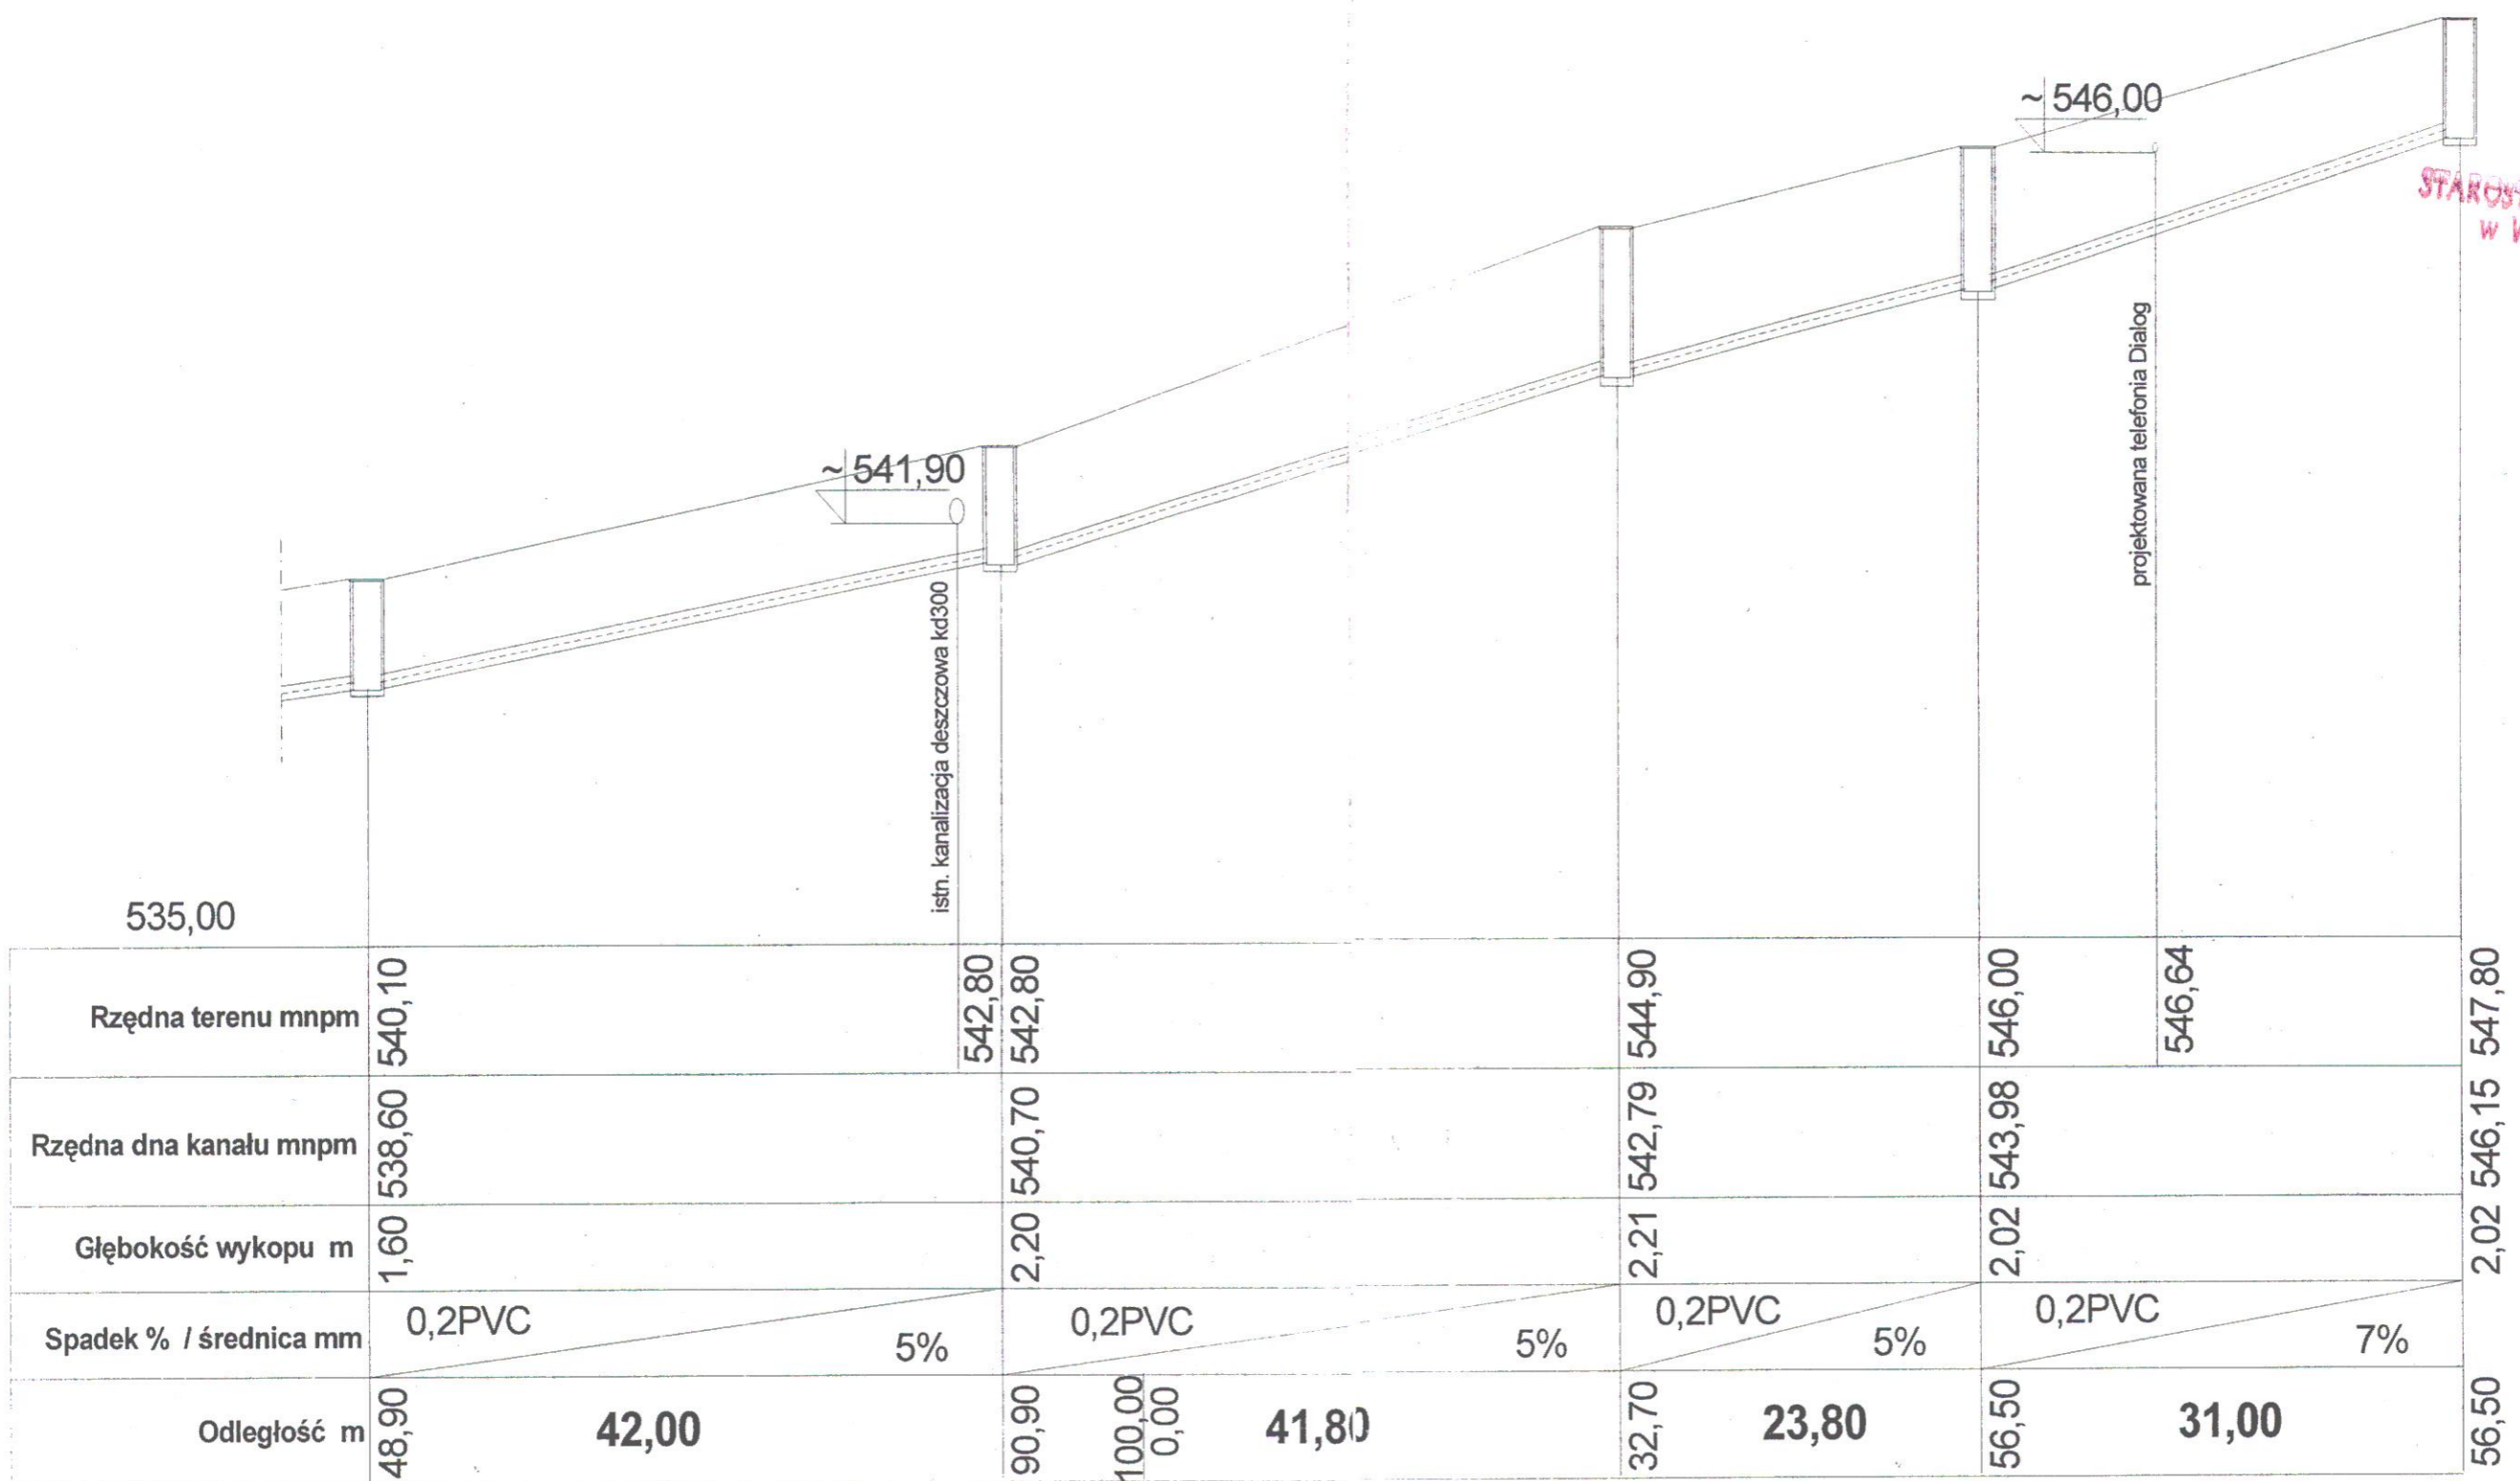

mgr inż. RAFAŁ JANIEC  
Upr. bud. do projektowania, nadzoru  
robotami w specjalności: instalacji  
wodociągowej i kanalizacyjnej, ciepłych  
i wentylacyjnych, grup bez ograniczeń.  
NBGP V-7342/3/51/98  
NBGP V 7342/3/6/97

**Uwaga:**  
rzędne studzienek dopasować do rzędnych terenu  
przy kolizjach prace prowadzić ręcznie  
przy wpięciach rzeczywiste rzędne ustalić po dokonaniu odkrywek

Wałbrzyska Dyrekcja Inwestycji Sp. o.o. 58-300 Wałbrzych ul. Starachowicka 8 tel. 84-250-21, fax 84-264-38		15
Temat:	BUDOWĘ KOLEKTORA SANITARNEGO I PRZYŁĄCZY KANALIZACJI SANITARNEJ	1:100/500
Obiekt:	Profil kolektora kanalizacji sanitarnej od St96 do St100	PB
Adres:	Gluszyca Górna ul. Klodzka od nr.81 do końca i ul. Graniczna	
Inwestor:	Urząd Miasta i Gminy Gluszyca 58-303 Gluszyca ul. Grunwaldzka 58	data: 09.2003
Projektant:	mgr inż. Rafał Janiec	
Sprawdzający:		