


hektometry

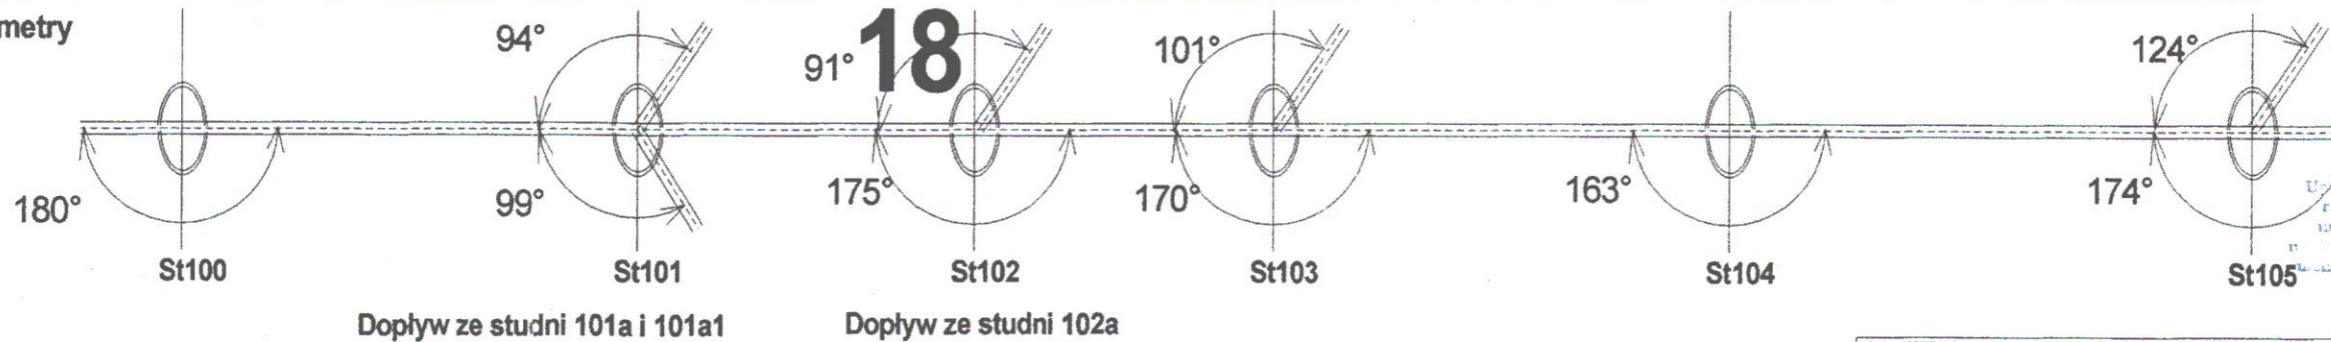

mgr inż. RAFAŁ JANIEC  
Usługi projektowania i nadzoru  
robotami w specjalności inżynier  
w zakresie sieci, instalacji i urządzeń  
wodociągowych i kanalizacyjnych, ciepłowniczych,  
gazowniczych i energetycznych bez ograniczeń.  
NBGP.V-7342/3/61/98  
NBGP.V-7342/3/6/97

Dopływ ze studni 101a i 101a1

Dopływ ze studni 102a

Uwaga:  
rzędne studzienek dopasować do rzędnych terenu  
przy kolizjach prace prowadzić ręcznie  
przy wpięciach rzeczywiste rzędne ustalić po dokonaniu odkrywek

Wałbrzyska Dyrekcja Inwestycji Sp. o.o. 58-300 Wałbrzych ul. Starachowicka 8 tel. 84-250-21, fax 84-264-38		16
Temat:	BUDOWE KOLEKTORA SANITARNEGO I PRZYŁĄCZY KANALIZACJI SANITARNEJ	1:100/500
Objekt:	Profil kolektora kanalizacji sanitarnej od St100 do St105	PB
Adres:	Głuszyca Górna ul. Kłodzka od nr.61 do końca i ul. Graniczna	
Inwestor:	Urząd Miasta i Gminy Głuszyca 58-303 Głuszyca ul. Głuszycka 58	data: 09.2003
Projektant:	mgr inż. Rafał Janiec	NBGP.V-7342/3/61/98
Sprawdzający:		