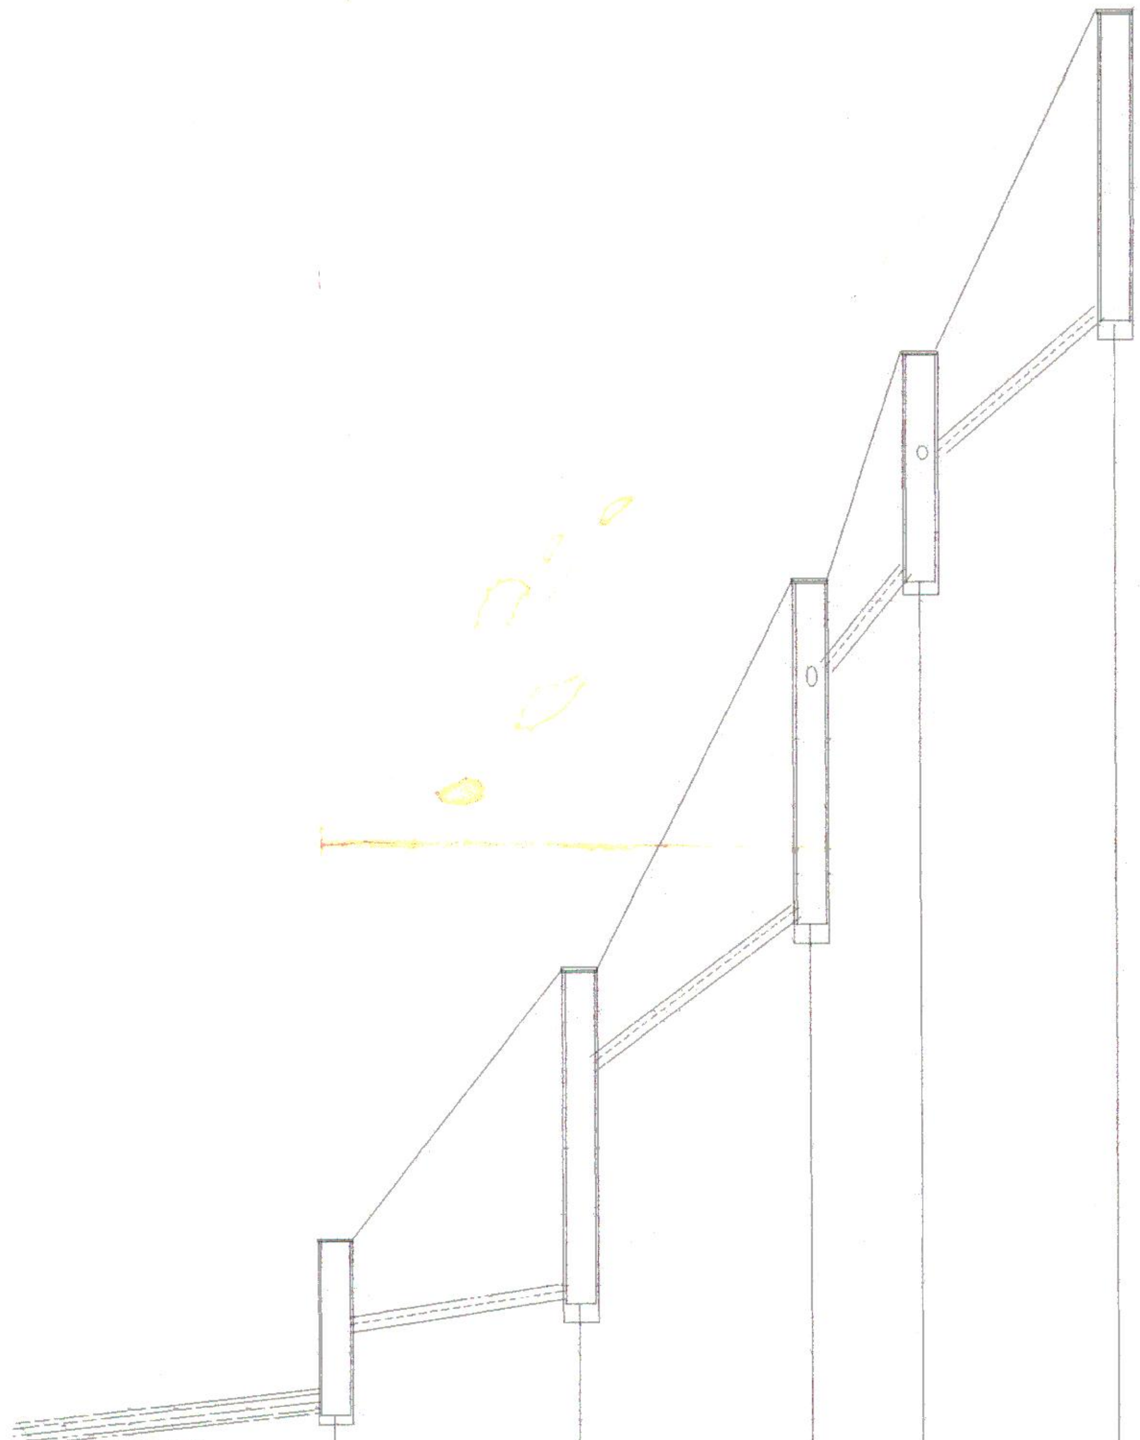

	St19		St19a		St19b		St19c		St19d
Rzędna terenu mnpm	501,10		505,90		511,00		514,00		518,50
Rzędna dna kanału mnpm	499,70		501,50 504,50		506,45 509,60		510,95 512,60		514,35
Głębokość wykopu m	1,50		4,50 1,50		4,65 1,50		3,15 1,50		4,25
Spadek % / średnica mm	0,16 PVC							15%	
Odległość m	0,00	**15,00**	~~14,00~~ 15,00	**14,00**	~~27,00~~ 29	**10**	~~14,00~~ 39	**13**	52,00

HEKTOMETRY

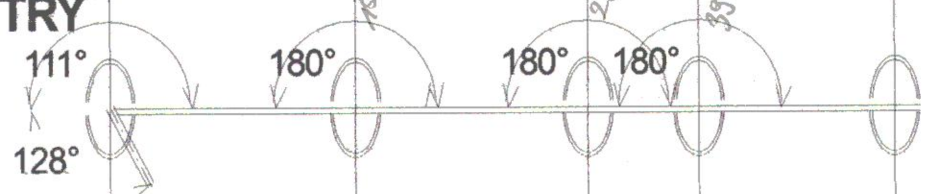

St19 St19a St19b St19d St19c

STAROSTWO POWIATOWE
w Wałbrzychu

mgr inż. RAFAŁ JANIEC
Upr. bud. do projektowania i kierowania robotami w specjalności instalacyjnej w zakresie sieci, instalacji i urządzeń: wodociągowych i kanalizacyjnych, cieplnych, wentylacyjnych i gazowych bez ograniczeń.
NBGP V-7342/3/61/98
NBGP V 7342 3/6/97

	Wałbrzyska Dyrekcja Inwestycji Sp. o.o. 58-300 Wałbrzych ul. Starachowicka 8 tel. 84-250-21, fax 84-264-38	22
Temat:	BUDOWĘ KOLEKTORA SANITARNEGO I PRZYŁĄCZY KANALIZACJI SANITARNEJ	1:100/500
Obiekt:	Profil przyłącza kanalizacji sanitarnej od St19÷19d	PB
Adres:	Głuszyca Górna ul. Kłodzka od nr 61 do końca ul.Granicznej	
Inwestor:	Urząd Miasta i Gminy Głuszyca 58-303 Głuszyca ul.Grunwaldzka 58	data: 09.2003

	imię i nazwisko:	nr uprawn.:	podpis:
Projektant:	mgr inż. Rafał Janiec	NBGP V-7342/3/61/98	
Sprawdzający:			