


Uwaga:
rzędne studzienek dopasować do rzędnych terenu
przy kolizjach prace prowadzić ręcznie
przy wpięciach rzeczywiste rzędne ustalić po dokonaniu odkrywek

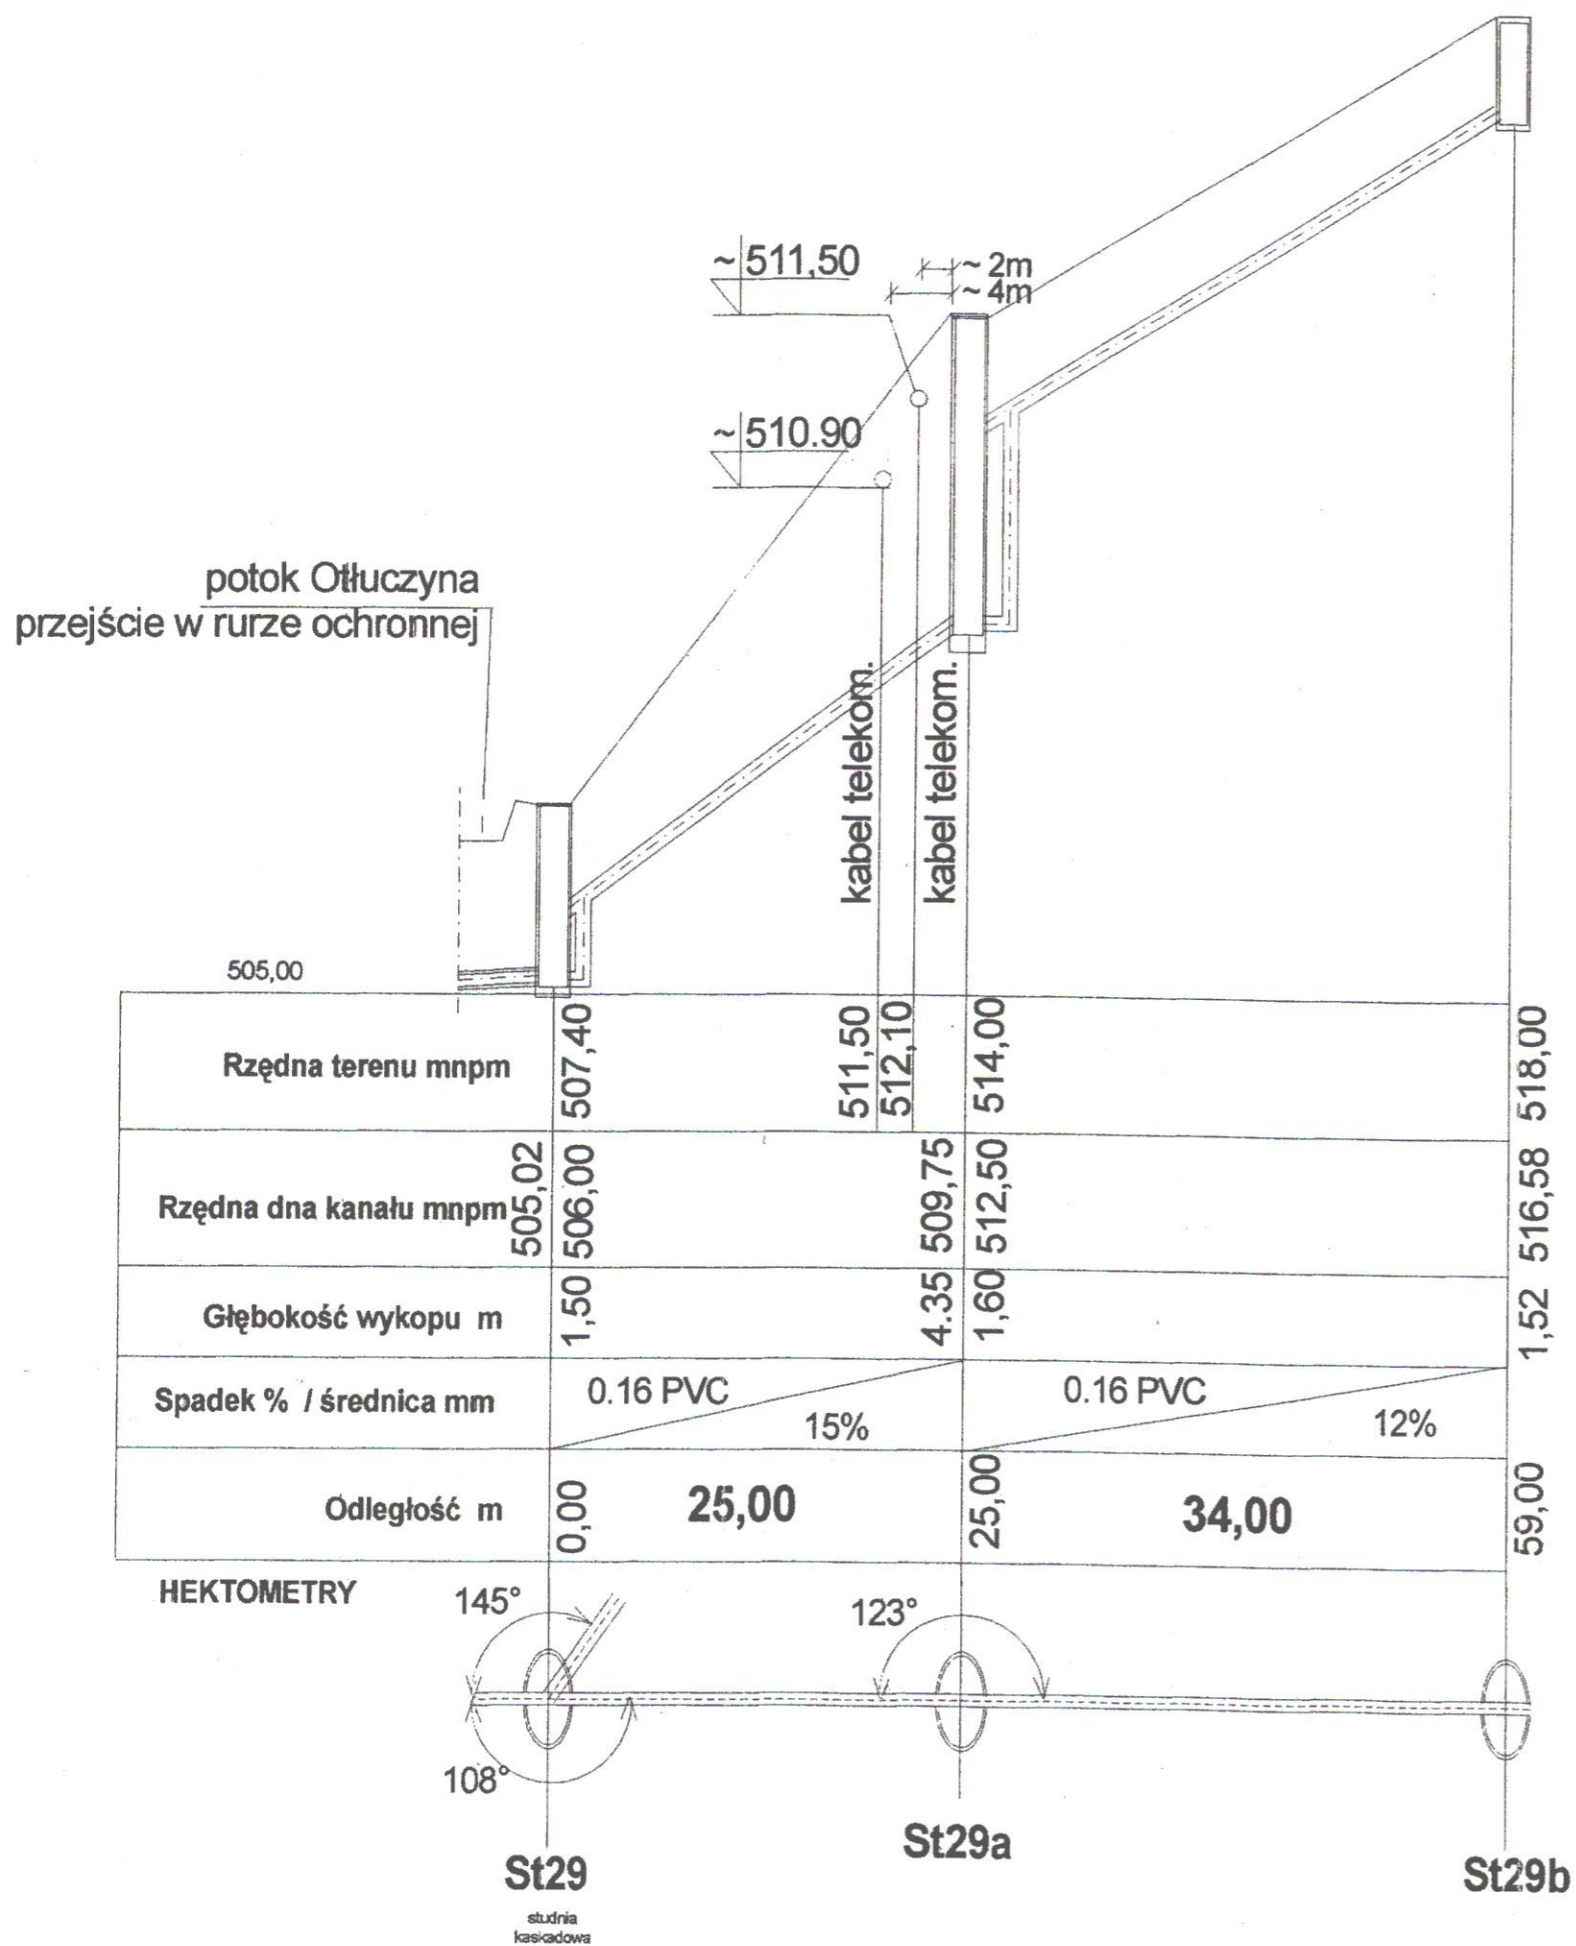

mgr inż. RAFAŁ JANIEC
Upr. bud. do projektowania i nadzoru
robotami w specjalnej wydziałalności
w zakresie sieci, instalacji i urządzeń
wodociągowych i kanalizacyjnych, ciepłych,
wentylacyjnych i gazowych bez ograniczeń.
NBGP.V-7342/3/61/98
NBGP.V-7342/3/6.97

	Wałbrzyska Dyrekcja Inwestycji Sp. o.o. 58-300 Wałbrzych ul. Starachowicka 8 tel. 84-250-21, fax 84-264-38	24
Temat:	BUDOWĘ KOLEKTORA SANITARNEGO I PRZYŁĄCZY KANALIZACJI SANITARNEJ	1:100/500
Objekt:	Profil przyłącza kanalizacji sanitarnej od St29 do St29b	PB
Adres:	Głuszycza Góra ul. Kłodzka od nr.61 do końca ul. Granicznej	
Inwestor:	Urząd Miasta i Gminy Głuszycza 58-302 Głuszycza ul. Głuszycka 36	09.2003
Projektant:	mgr inż. Rafał Janiec	NBGP.V-7342/3/61/98
Opiewdzający:		