


Rzędna terenu mppm	494,20	494,20	496,00
Rzędna dna kanału mppm	492,80	493,15	491,20
Głębokość wykopu m	3,10		3,10
Spadek % / średnica mm	0,15 PVC	10,0%	
Odległość m	0,00	7,00	7,00

St35 St35a

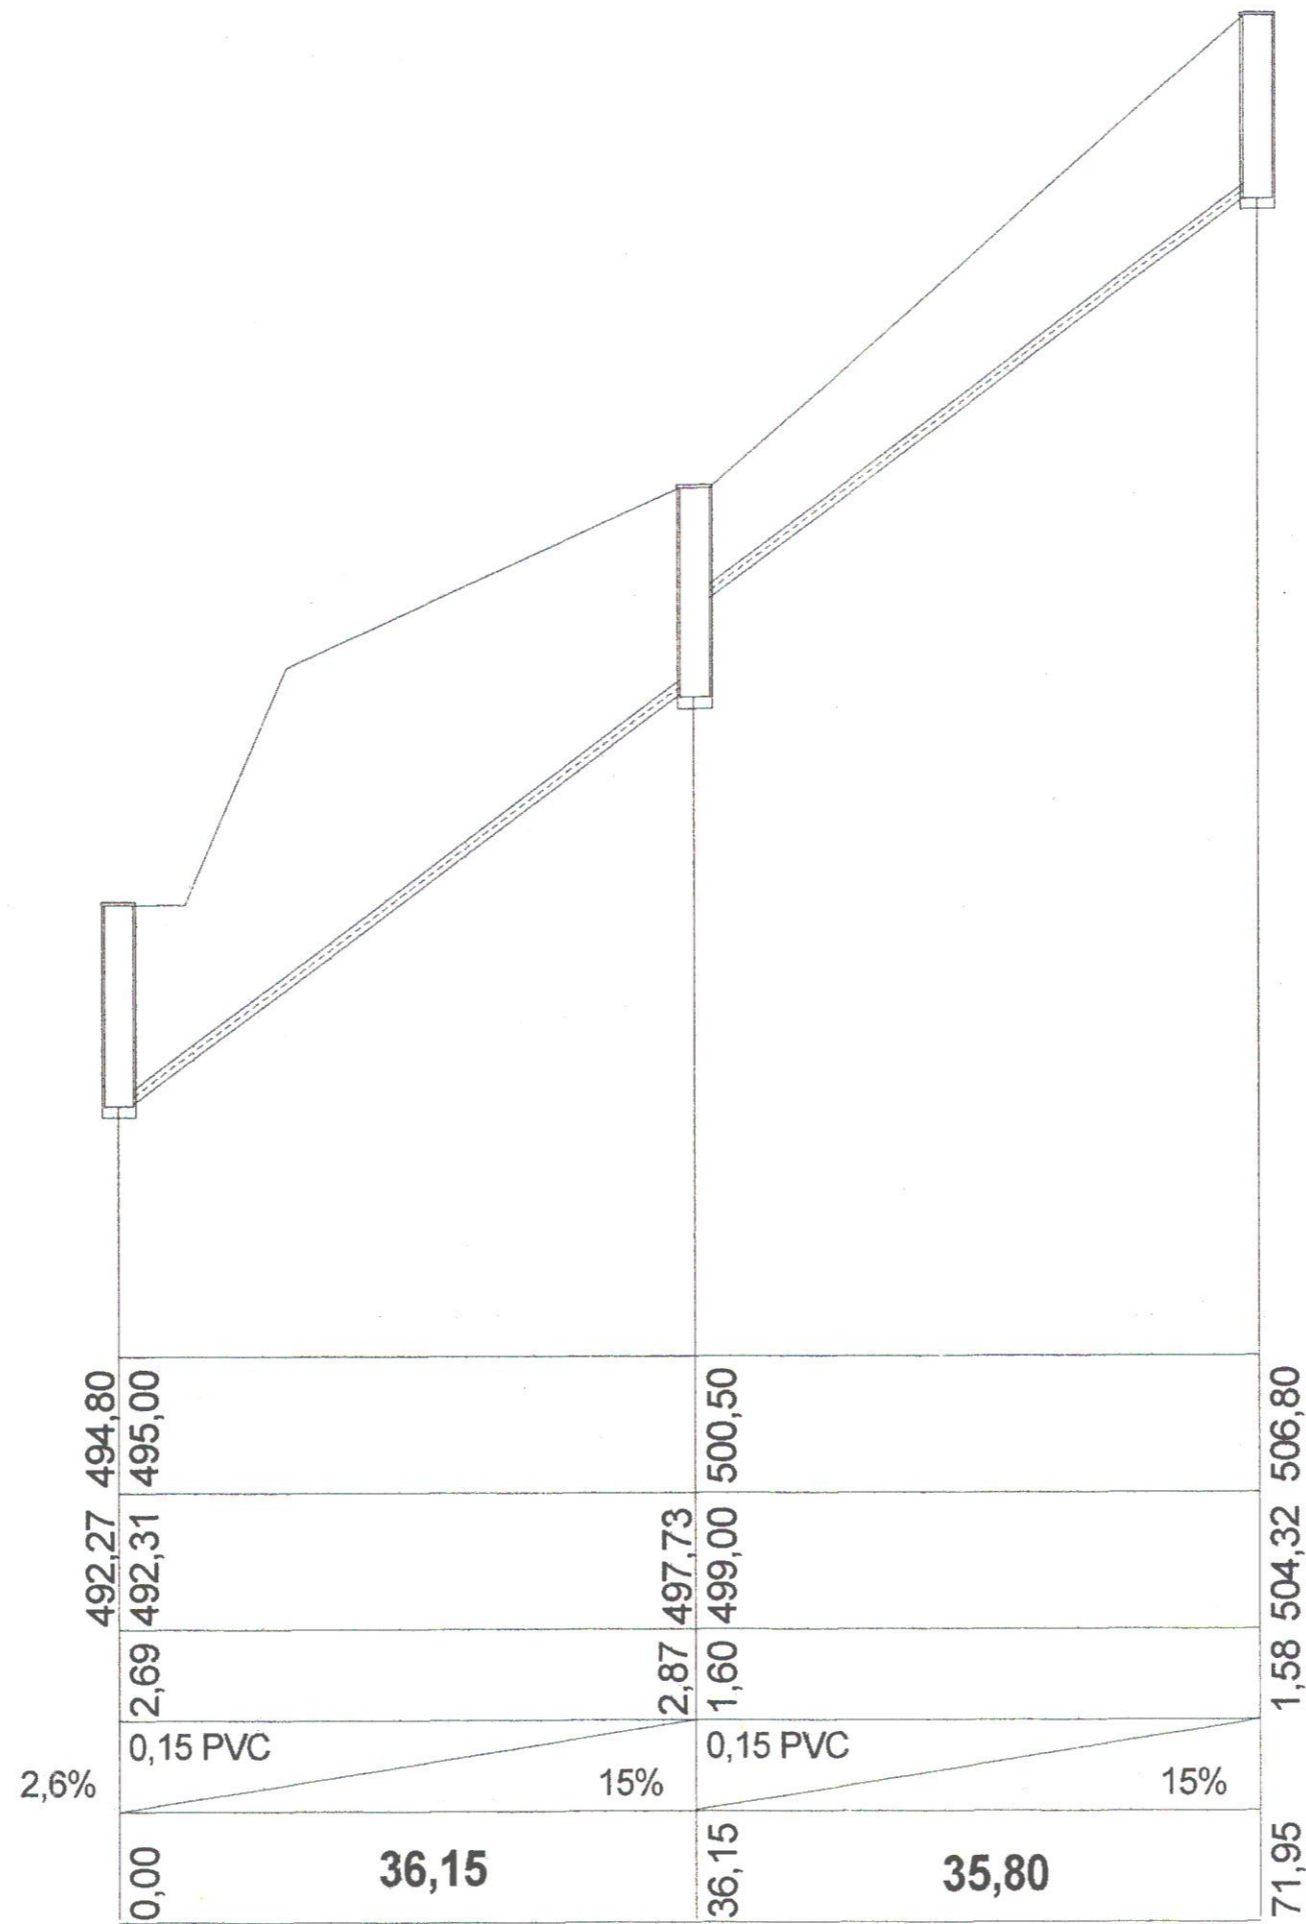

St36

St36a
studnia kaskadowa

St36b

mgr inż. RAFAŁ JAHIEC
Upr. bud. do projektowania i nadzoru nad robotami w specjalności: instalacyjnej w zakresie sieci, instalacji wodociągowej i kanalizacyjnej, urządzeń wentylacyjnych i klimatyzacyjnych, ciepłowniczych, bez ograniczeń.
NBGP V-7342/3/61/98
NBGP V-7342/3/61/98

	Wałbrzyska Dyrekcja Inwestycji Sp. o.o. 58-300 Wałbrzych ul. Starachowicka 8 tel. 84-250-21, fax 84-264-38	25
Temat:	BUDOWĘ KOLEKTORA SANITARNEGO I PRZYŁĄCZY KANALIZACJI SANITARNEJ	1:100/500
Obiekt:	Profil przyłącza kanalizacji sanitarnej od St35+35a i St36+36b	PB
Adres:	Głuszyca Górna ul. Kłodzka od nr.61 do końca i ul. Graniczna	
Inwestor:	Urząd Miasta i Gminy Głuszyca 99-303 Głuszyca ul. Grunwaldzka 58	data 09.2003
Projektant:	mgr inż. Rafał Jahiec	nr upraw. NBGP V-7342/3/61/98
Sprawdzający:		podpis 87