


STAROSTWO POWIATOWE
w Wałbrzychu

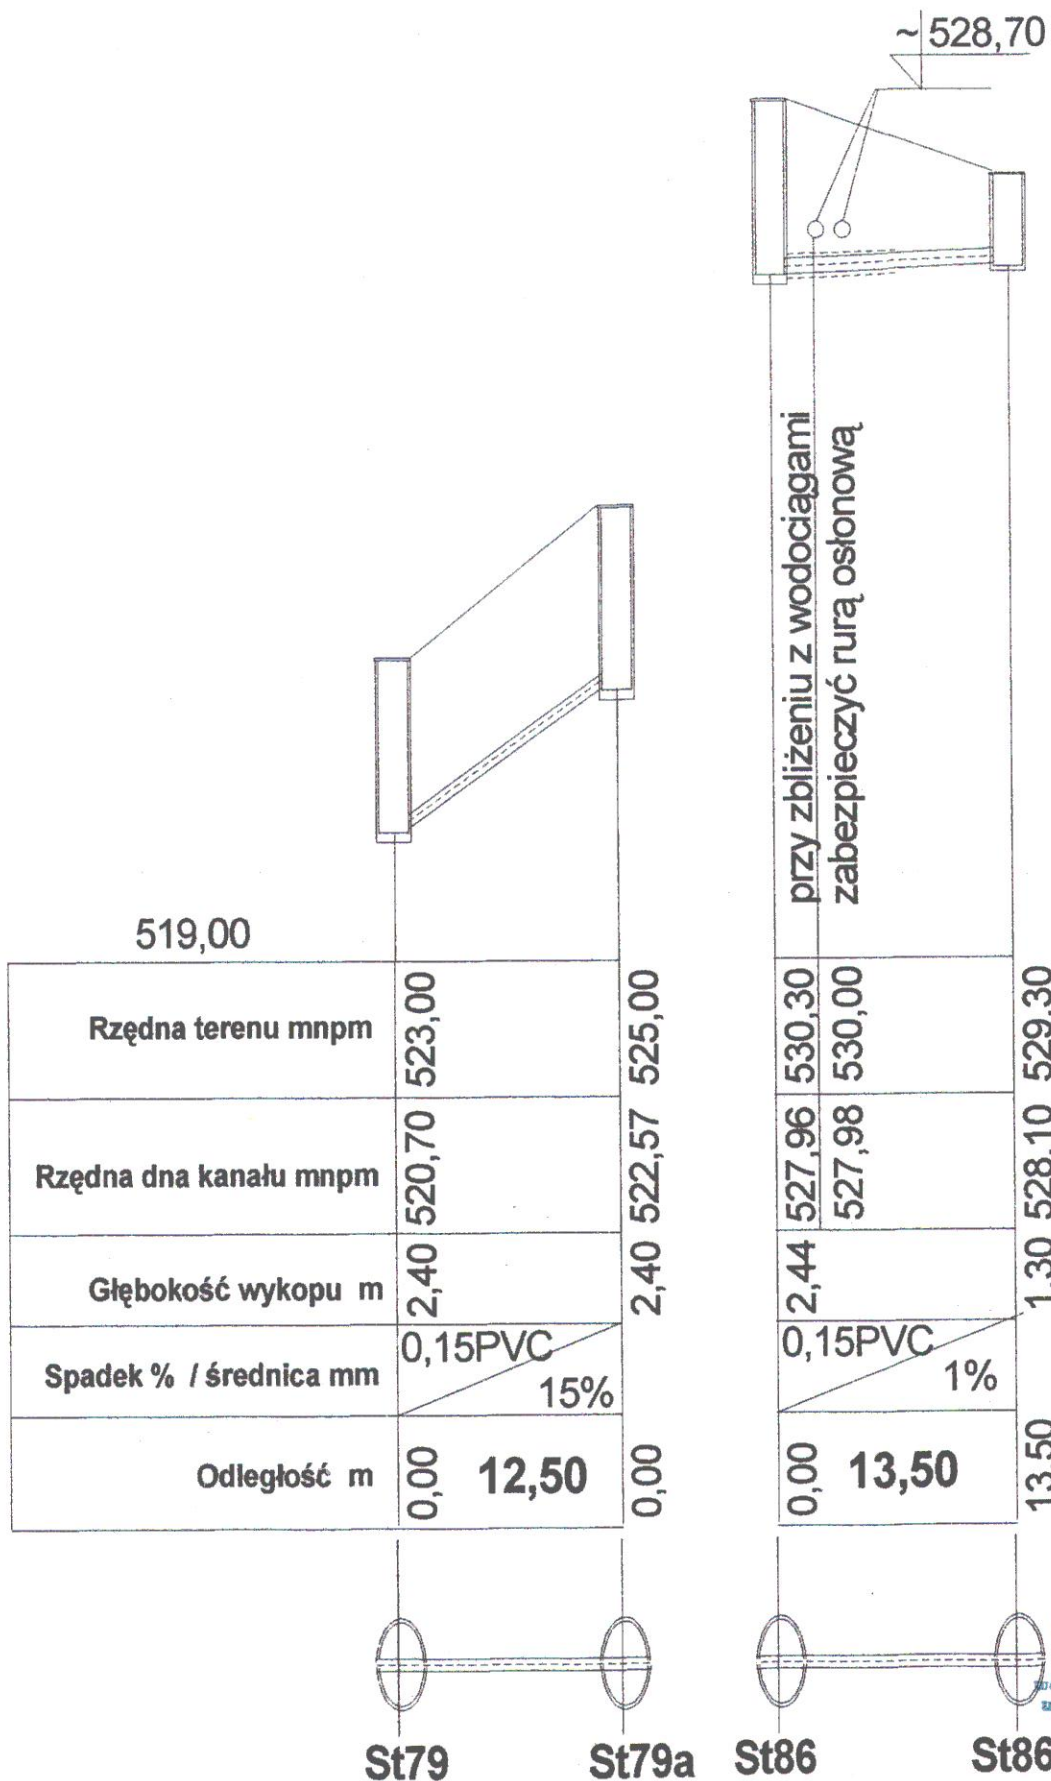

mgr inż. RAFAL JANIEC
Upr. bud. do projektowania i kierowania
robotami w specjalności instalacyjnej
w zakresie sieci, instalacji i urządzeń:
wodociagowych i kanalizacyjnych, ciepłych,
wentylacyjnych i gazowych, bez ograniczeń.
NBGP V-7342/3/61/98
NBGP V-7342/3/61/98

	Wałbrzyska Dyrekcja Inwestycji Sp. o.o. 58-300 Wałbrzych ul. Starachowicka 8 tel. 84-250-21, fax 84-264-38	35
Temat:	BUDOWĘ KOLEKTORA SANITARNEGO I PRZYŁĄCZY KANALIZACJI SANITARNEJ	1:100/500
Objekt:	Profil przyłącza kanalizacji sanitarnej od St79+79a i St86+86a	PB
Adres:	Głuszyca Górna ul. Kłodzka od nr.61 do końca i ul. Graniczna	
Investor:	Urząd Miasta i Gminy Głuszyca 58-303 Głuszyca ul. Głuszycka 58	data: 09 2003
Projektant:	mgr inż. Rafał Janiec	nr uprawn: NBGP V-7342/3/61/98
Sprawdzający:		podpis