MAPA DO CELÓW PROJEKTOWYCH

Obręb ewidencyjny	nazwa	GŁUSZYCA
Jednostka ewidencyjna	nazwa	GŁUSZYCA
Działki ewidencyjne	numer	389, 391, 394, 395, 397, 398/2, 399/1, 399/2, 399/3, 1029
Arkusz mapy		1
Skala mapy		1:1000
Rodzaj zgłoszenia	prowadzenie prac projektowych	X
	zmiana sposobu użytkowania	X
	inne	

Oświadczam, zgodnie z art. 12 ust. 3 pkt 2 ustawy z dnia 17 maja 1989 r. Prawo geodezyjne i kartograficzne (Dz. U. z 2010 r. Nr 193, poz. 1287 z późn. zm.), że mapa do celów projektowych spełnia wymagania określone w przepisach wydanych na podstawie art. 19 ust. 1 pkt 1 tej ustawy.

Data sporządzenia mapy: 13 dni 09 2012 r.

Wykonawca: GEOSYSTEMA s.c. BOGUSŁAWA KAPTUROWSKA, ANDRZEJ KAPTUROWSKI, 05-500 Piaseczno, ul. Kwiatowa 1, tel. 22 756 44 44

Opracował geodeta: mgr inż. Andrzej Kulik, upr. geod. i kart. nr 12/0119, 13 09 2012 r.

Sprawdził: mgr inż. Andrzej Kulik, upr. geod. i kart. nr 12/0119, 13 09 2012 r.

Zatwierdzam Starosta Piaseczyński, 13 dni 09 2012 r.

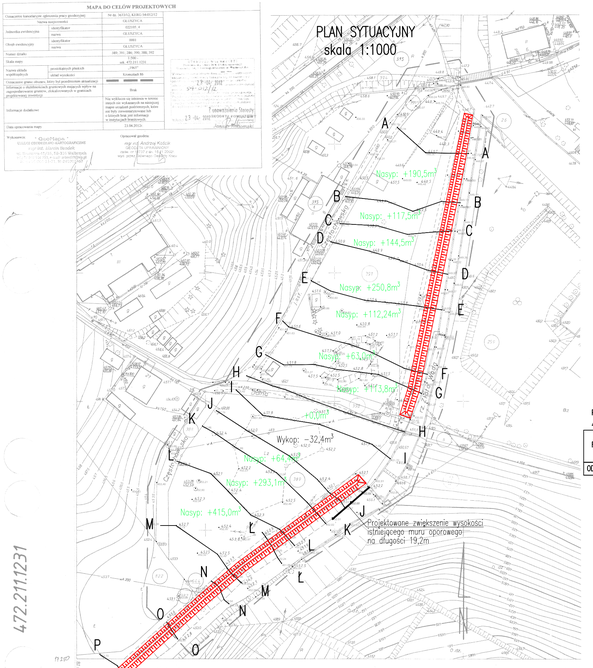

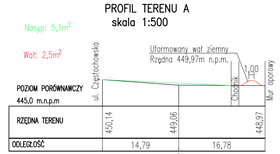
PROFIL TERENU A
skala 1:500
Nasyp: 5,1m²
Wał: 2,5m²
Uformowany wał ziemny
Rzędna 449,97m n.p.m.
1,00
POZIOM PORÓWNAWCZY 445,0 m.n.p.m.
ul. Częstochowska
Chodnik
Mur oporowy
RZĘDNA TERENU: 450,14 | 449,96 | 448,97
ODLEGŁOŚĆ: 14,79 | 16,78

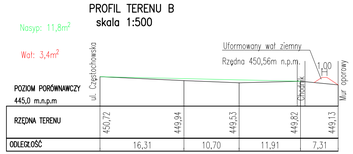
PROFIL TERENU B
skala 1:500
Nasyp: 11,8m²
Wał: 3,4m²
Uformowany wał ziemny
Rzędna 450,56m n.p.m.
1,00
POZIOM PORÓWNAWCZY 445,0 m.n.p.m.
ul. Częstochowska
Chodnik
Mur oporowy
RZĘDNA TERENU: 450,72 | 449,94 | 449,53 | 449,82 | 449,13
ODLEGŁOŚĆ: 16,31 | 10,70 | 11,91 | 7,31

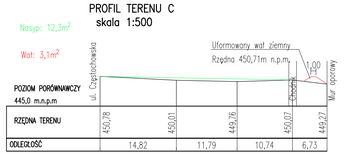
PROFIL TERENU C
skala 1:500
Nasyp: 12,3m²
Wał: 3,1m²
Uformowany wał ziemny
Rzędna 450,71m n.p.m.
1,00
POZIOM PORÓWNAWCZY 445,0 m.n.p.m.
ul. Częstochowska
Chodnik
Mur oporowy
RZĘDNA TERENU: 450,78 | 450,01 | 449,76 | 450,07 | 449,27
ODLEGŁOŚĆ: 14,82 | 11,79 | 10,74 | 6,73

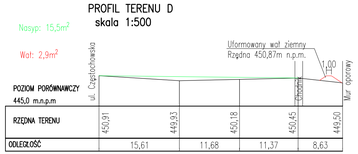
PROFIL TERENU D
skala 1:500
Nasyp: 15,5m²
Wał: 2,9m²
Uformowany wał ziemny
Rzędna 450,87m n.p.m.
1,00
POZIOM PORÓWNAWCZY 445,0 m.n.p.m.
ul. Częstochowska
Chodnik
Mur oporowy
RZĘDNA TERENU: 450,91 | 449,93 | 450,18 | 450,45 | 449,50
ODLEGŁOŚĆ: 15,61 | 11,68 | 11,37 | 8,63

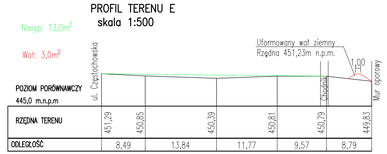
PROFIL TERENU E
skala 1:500
Nasyp: 13,0m²
Wał: 3,0m²
Uformowany wał ziemny
Rzędna 451,23m n.p.m.
1,00
POZIOM PORÓWNAWCZY 445,0 m.n.p.m.
ul. Częstochowska
Chodnik
Mur oporowy
RZĘDNA TERENU: 451,29 | 450,85 | 450,39 | 450,81 | 450,79 | 449,83
ODLEGŁOŚĆ: 8,49 | 13,84 | 11,77 | 9,57 | 8,79

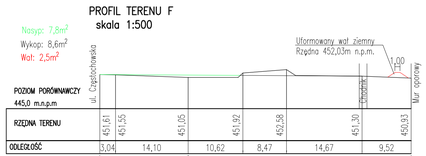
PROFIL TERENU F
skala 1:500
Nasyp: 7,8m²
Wykop: 8,6m²
Wał: 2,5m²
Uformowany wał ziemny
Rzędna 452,03m n.p.m.
1,00
POZIOM PORÓWNAWCZY 445,0 m.n.p.m.
ul. Częstochowska
Chodnik
Mur oporowy
RZĘDNA TERENU: 451,61 | 451,55 | 451,05 | 451,92 | 450,58 | 451,30 | 450,93
ODLEGŁOŚĆ: 3,04 | 14,10 | 10,62 | 8,47 | 14,67 | 9,52

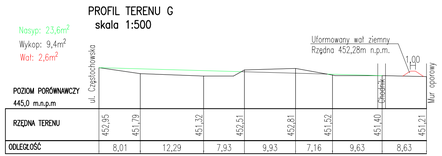
PROFIL TERENU G
skala 1:500
Nasyp: 23,6m²
Wykop: 9,4m²
Wał: 2,6m²
Uformowany wał ziemny
Rzędna 452,28m n.p.m.
1,00
POZIOM PORÓWNAWCZY 445,0 m.n.p.m.
ul. Częstochowska
Chodnik
Mur oporowy
RZĘDNA TERENU: 452,95 | 451,78 | 451,32 | 452,51 | 450,81 | 451,52 | 451,40 | 451,21
ODLEGŁOŚĆ: 8,01 | 12,29 | 7,93 | 9,93 | 7,16 | 9,63 | 8,63

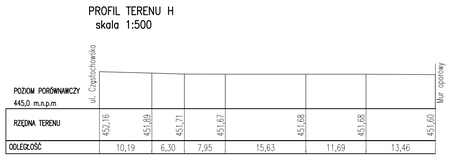
PROFIL TERENU H
skala 1:500
POZIOM PORÓWNAWCZY 445,0 m.n.p.m.
ul. Częstochowska
Chodnik
Mur oporowy
RZĘDNA TERENU: 452,16 | 451,89 | 451,71 | 451,67 | 451,68 | 451,68 | 451,60
ODLEGŁOŚĆ: 10,19 | 6,30 | 7,95 | 15,63 | 11,69 | 13,46

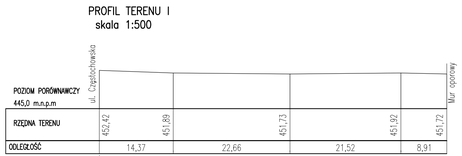
PROFIL TERENU I
skala 1:500
POZIOM PORÓWNAWCZY 445,0 m.n.p.m.
ul. Częstochowska
Chodnik
Mur oporowy
RZĘDNA TERENU: 452,42 | 451,89 | 451,73 | 451,92 | 451,72
ODLEGŁOŚĆ: 14,37 | 22,66 | 21,52 | 8,91

PROFIL TERENU J
skala 1:500
Wykop: 5,5m²
Wał: 1,0m²
Uformowany wał ziemny
Rzędna 453,81m n.p.m.
1,00
POZIOM PORÓWNAWCZY 445,0 m.n.p.m.
ul. Częstochowska
Chodnik
Mur oporowy
RZĘDNA TERENU: 452,74 | 451,98 | 452,00 | 452,40 | 450,14 | 453,51 | 452,47
ODLEGŁOŚĆ: 13,70 | 19,80 | 14,03 | 6,41 | 5,64 | 2,91

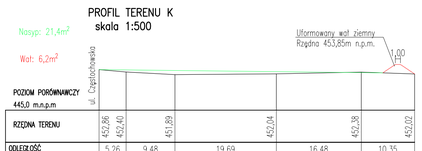
PROFIL TERENU K
skala 1:500
Nasyp: 21,4m²
Wał: 6,2m²
Uformowany wał ziemny
Rzędna 453,85m n.p.m.
1,00
POZIOM PORÓWNAWCZY 445,0 m.n.p.m.
ul. Częstochowska
Chodnik
Mur oporowy
RZĘDNA TERENU: 452,86 | 452,40 | 451,89 | 452,04 | 452,38 | 453,02
ODLEGŁOŚĆ: 5,26 | 9,48 | 19,69 | 16,48 | 10,35

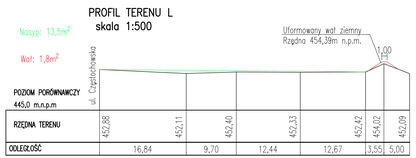
PROFIL TERENU L
skala 1:500
Nasyp: 13,5m²
Wał: 1,8m²
Uformowany wał ziemny
Rzędna 454,39m n.p.m.
1,00
POZIOM PORÓWNAWCZY 445,0 m.n.p.m.
ul. Częstochowska
Chodnik
Mur oporowy
RZĘDNA TERENU: 452,88 | 452,11 | 452,40 | 452,33 | 452,42 | 454,02 | 452,09
ODLEGŁOŚĆ: 16,84 | 9,70 | 12,44 | 12,67 | 3,55 | 5,00

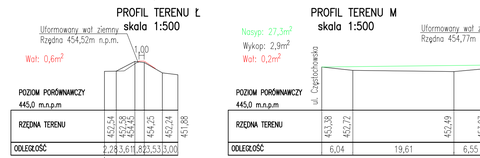
PROFIL TERENU Ł
skala 1:500
Uformowany wał ziemny
Rzędna 454,52m n.p.m.
1,00
Wał: 0,6m²
POZIOM PORÓWNAWCZY 445,0 m.n.p.m.
ul. Częstochowska
Chodnik
Mur oporowy
RZĘDNA TERENU: 452,54 | 452,58 | 454,45 | 454,25 | 452,24 | 451,88
ODLEGŁOŚĆ: 2,28 | 3,61 | 8,83 | 5,53 | 3,00

PROFIL TERENU M
skala 1:500
Nasyp: 27,3m²
Wykop: 2,9m²
Wał: 0,2m²
Uformowany wał ziemny
Rzędna 454,77m n.p.m.
1,00
POZIOM PORÓWNAWCZY 445,0 m.n.p.m.
ul. Częstochowska
Chodnik
Mur oporowy
RZĘDNA TERENU: 453,38 | 452,72 | 452,49 | 453,07 | 454,80 | 454,55 | 452,10
ODLEGŁOŚĆ: 6,04 | 19,61 | 6,55 | 3,69 | 4,17 | 3,00

PROFIL TERENU N
skala 1:500
Uformowany wał ziemny
Rzędna 454,86m n.p.m.
Wykop: 0,1m²
Wał: 0,7m²
1,00
POZIOM PORÓWNAWCZY 445,0 m.n.p.m.
ul. Częstochowska
Chodnik
Mur oporowy
RZĘDNA TERENU: 453,16 | 454,73 | 452,54 | 452,33
ODLEGŁOŚĆ: 3,77 | 5,39 | 2,55

PROFIL TERENU O
skala 1:500
Uformowany wał ziemny
Rzędna 455,01m n.p.m.
Wykop: 0,1m²
Wał: 1,3m²
1,00
POZIOM PORÓWNAWCZY 445,0 m.n.p.m.
ul. Częstochowska
Chodnik
Mur oporowy
RZĘDNA TERENU: 453,59 | 454,71 | 452,81
ODLEGŁOŚĆ: 3,30 | 4,35

PROFIL TERENU P
skala 1:500
Uformowany wał ziemny
Rzędna 455,16m n.p.m.
Wał: 2,1m²
1,00
POZIOM PORÓWNAWCZY 445,0 m.n.p.m.
ul. Częstochowska
Chodnik
Mur oporowy
RZĘDNA TERENU: 453,70 | 453,92 | 454,56 | 453,09

Uwagi:
– Objętość nasypów/wykopów podana na planie sytuacyjnym dotyczy bilansu robót ziemnych między poszczególnymi przekrojami bez uwzględnienia objętości wałów ziemnych.

Inwestor / Zleceniodawca:
GMINA GŁUSZYCA
ul .Grunwaldzka 55
58-340 Głuszyca

Jednostka projektowa:
MK PROJEKT
PROJEKTOWANIE DRÓG I MOSTÓW
EKSPERTYZY KOSZTORYSOWANIE NADZÓR INWESTORSKI
ul. Słowiańska 113, Świdnica, 58-100 Kraj Wrocławski
NIP 884-253-52-36 REGON 020775178
Mail/Bank 03 1140 2017 0000 4302 1215 5987
tel. 668 660 461, 571 41... mail:biuro@mk-projekt.com.pl
www.mk-projekt.com.pl

Opracowali:	Nr uprawnień	Specjalność	Podpis	Nazwa dokumentacji
Główny projektant: mgr inż. Maciej Kopel	72/DOŚ/05	MOSTOWA		**Odbudowa wraz z rekultywacją terenu rolnego na działkach nr 391 (3902m²) i 389 (4093m²) w Głuszycy (łączna powierzchnia działek 7995m²) - powódź 2009 rok.**
Projektant: mgr inż. Maciej Boberski	DPL/0705/PWOM/11	MOSTOWA		
Asystent Projektanta:				Format: A4 — Nr rysunku: 3 — Tytuł rysunku: **Rysunek zestawczy**
Sprawdzający: mgr inż. Justyna Nowicka	229/DOŚ/06	MOSTOWA		Nr umowy: - — Stadium: Projekt wykonawczy
				Skala: 1:500, 1:100 — Nr archiwalny / Data: 10_MK-2012 — Branża: Mostowa