




### PRZEKRÓJ A - A

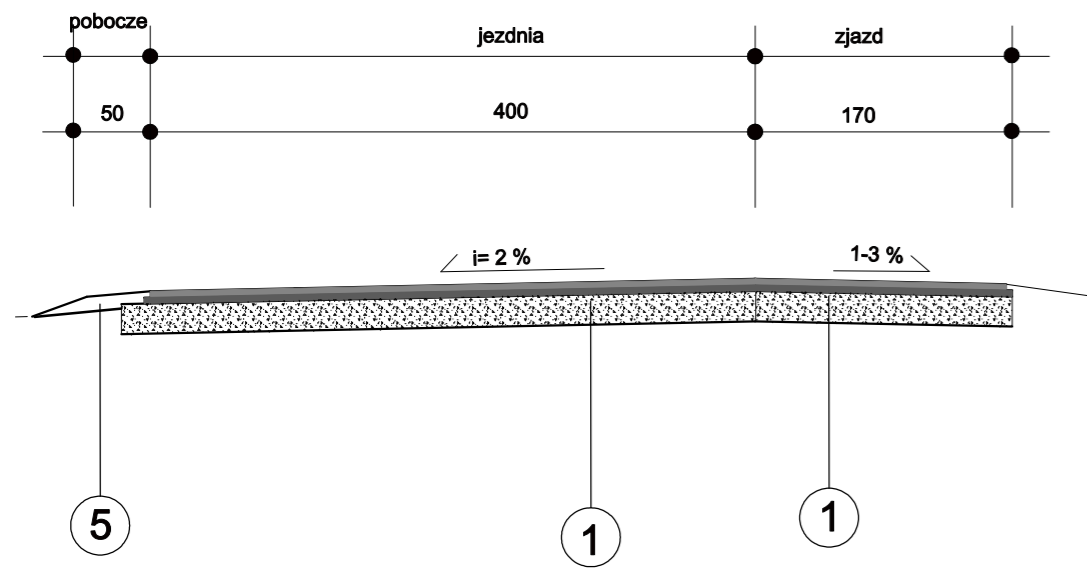

### PRZEKRÓJ C - C

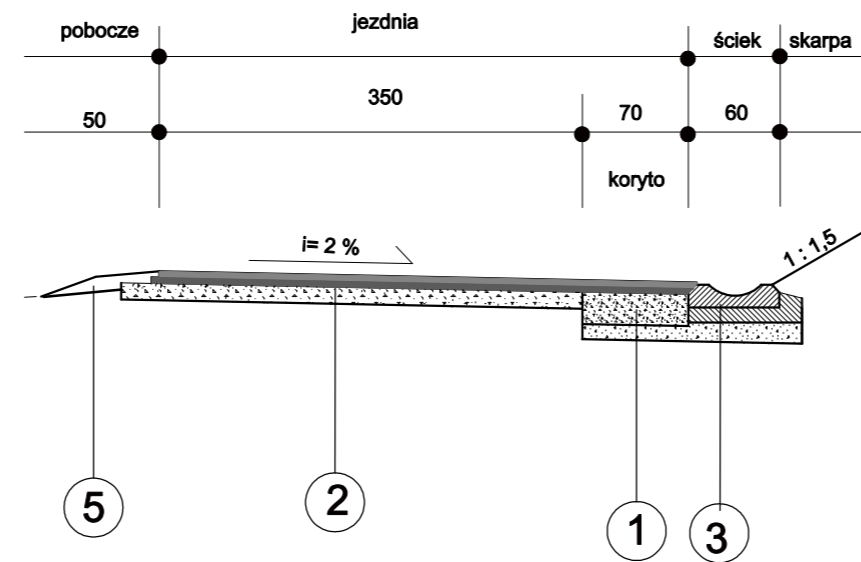

### PRZEKRÓJ E - E

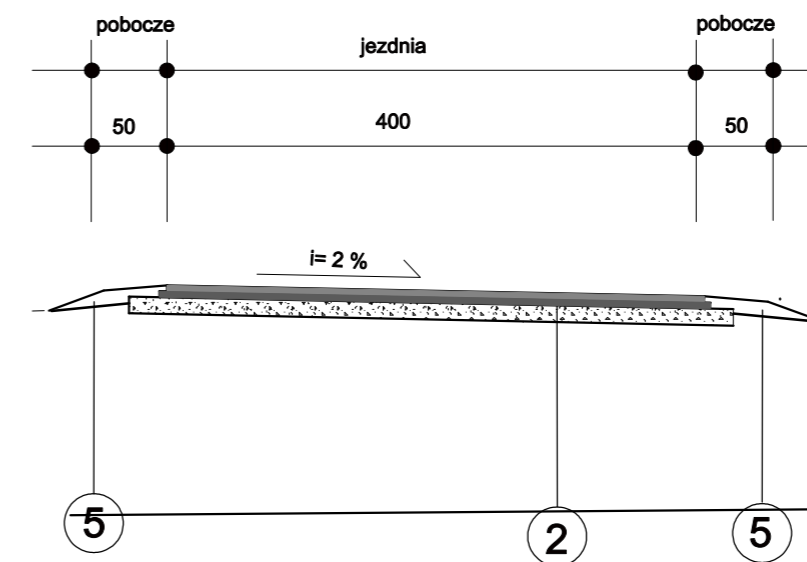

### OPISY KONSTRUKCJI

WARSTWA ŚCIERALNA GR. 4 cm z MMA  
 WARSTWA WIĄŻĄCA gr. 4 cm z MMA  
 PODBUDOWA gr. 20 cm z KRUSZYWA ŁAM. 0/31,5 mm  
 WARSTWA ODCINAJACA gr. 10 cm z POSPÓŁKI

1

WARSTWA ŚCIERALNA GR. 4 cm z MMA  
 WARSTWA WIĄŻĄCA gr. 4 cm z MMA  
 WYRÓWN, ISTN PODBUD śr.gr. 13 cm miesz. 0/31,5 mm

2


ŚCIEK pref. 50X60X15  
 ŁAWA BET. Z OPOREM z BET. B-15  
 WARSTWA ODCINAJACA gr. 10 cm z POSPÓŁKI

3


pobocze z niesortu śr. gr. 15 cm  
 podłoże gruntowe

3


### PRZEKRÓJ B - B

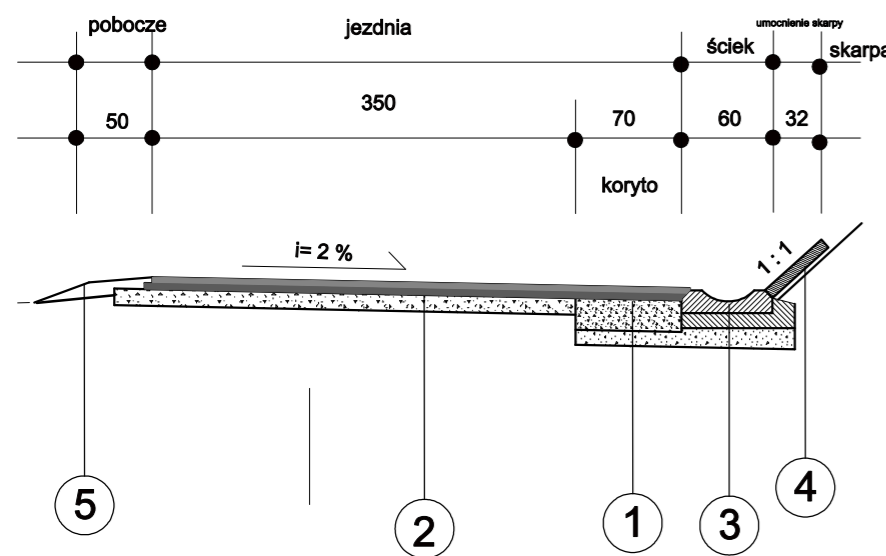

### PRZEKRÓJ D - D

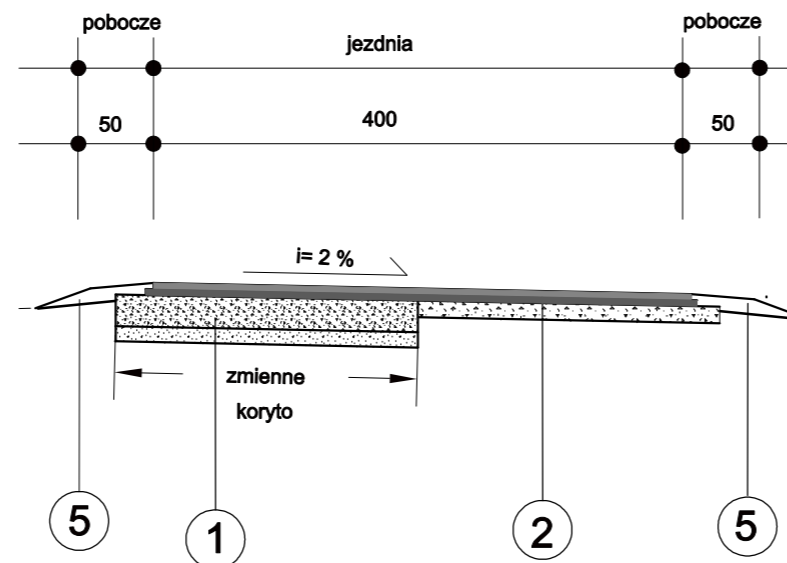

### PRZEKRÓJ W OSI ZJAZDU Z DROGI POWIATOWEJ

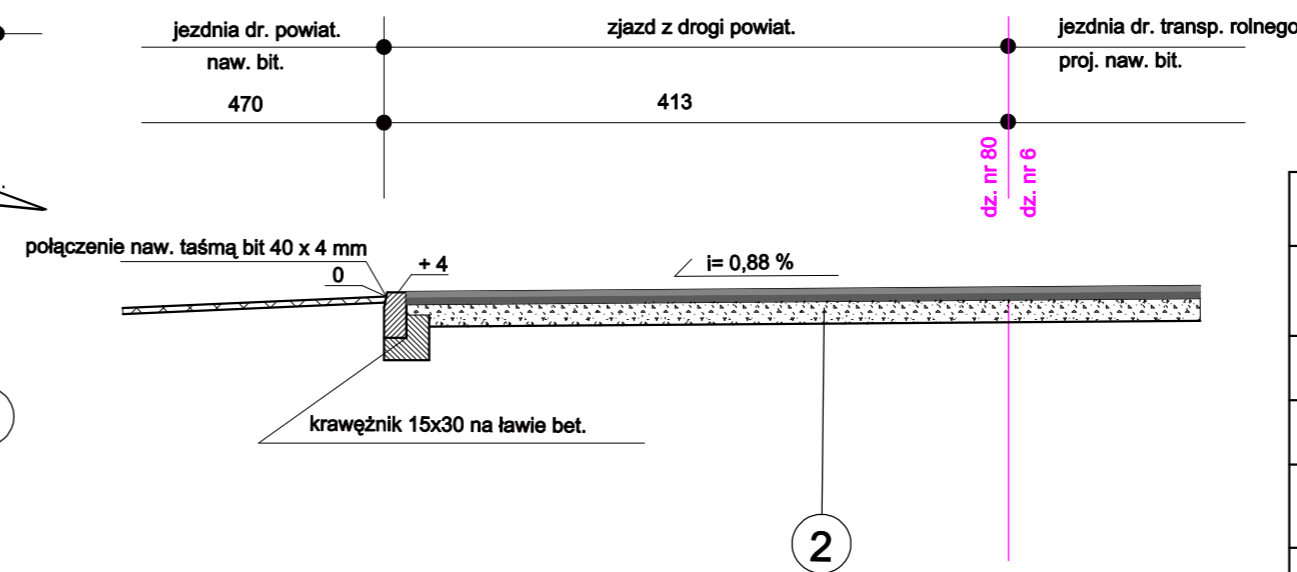

|                       |   |  |
|-----------------------|---|--|
| Jednostka projektowa  | "VIA ROMANA" - drogi - projektowanie, nadzory - Roman Konieczny<br>58 - 312 Stare Bogaczowice, ul. Główna 153 F |  |
| Zadanie               | MODERNIZACJA - PRZEBUDOWA DROGI DOJAZDOWEJ DO GRUNTÓW ROLNYCH, obręb KOLCE NA DZ. NR 6 I 10                     |  |
| Investor              | GMINA GŁUSZYCA<br>58-340 GŁUSZYCA, ul. GRUNWALDZKA 1  | zaw. 6.10.00.01<br>nazwa: Yoko<br>gm. Głuszyca |
| Temat                 | PRZEKROJE KONSTRUKCYJNE   | stadium PB                                     |
| Projektant b. drogowa | mgr inż. Piotr Rajca<br>upr. NBGP.V-7342/3/75/06; DOŚ/BO/1648/01  | data czerwiec 2012 r.<br>skala 1:50            |
| Asystent b. drogowa   | mgr inż. Roman Konieczny<br>upr. ANF 2/24/83; DOŚ/BD/1505/01  | Rys. 3   |