

Głuszyca, dnia 24.04.2014 r.

IiR.271.2.3.2014

dotyczy: postępowania o udzielenie zamówienia publicznego prowadzonego w trybie przetargu nieograniczonego pn. „**Odbudowa mostu dojazd do posesji ul. Kłodzka 97 w Głuszycy Górnej – powódź sierpień 2010 r.**”

Na podstawie art. 38 ust. 2, w związku z art. 38 ust. 1 ustawy z dnia 29 stycznia 2004 r. Prawo zamówień publicznych (Dz. U. z 2013 r., poz. 907 z późn. zm.), Zamawiający udziela wyjaśnień na złożone zapytania do Specyfikacji Istotnych Warunków Zamówienia (SIWZ):

Pytanie 1.

Zamawiający przewidział do odbudowy mur na długości 3 m powyżej i poniżej obiektu. W dokumentacji brak jest rysunku/opisu konstrukcji tego muru. Prosimy o uzupełnienie dokumentacji.


Odpowiedź nr 1:

Zamawiający dodaje przekrój poprzeczny muru w załączniku nr 1 do niniejszej odpowiedzi (załącznik PDF.).

BURMISTRZ
Alicja Ogorzelec

.....
(podpis Zamawiającego)

STAN PROJEKTOWY
PRZEKRÓJ POPRZECZNY A-A
skala 1:50

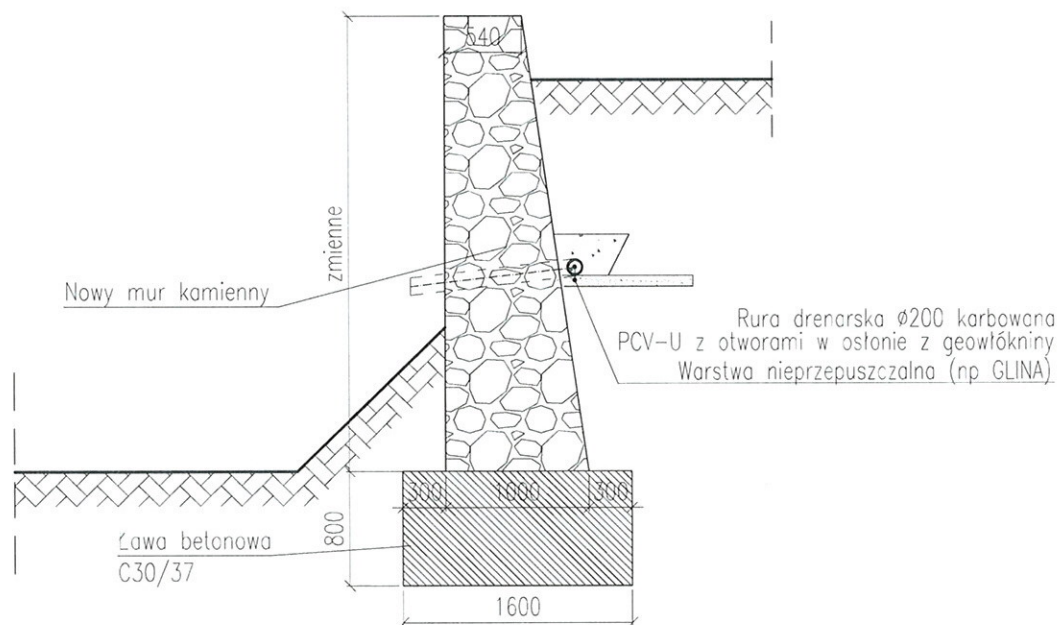

Investor / Zleceniodawca:

Gmina Głuszyca
ul. Grunwaldzka 55
58-340 Głuszyca

Jednostka projektowa:



EKSPERTYZY
KOSZTORYSOWANIE
NADZÓR INWESTORSKI

ul. Świrzkowa 113, Świeciec, 55-080 Kąty Wrocławskie
NIP 886-253-52-69 REGON 020573370
Konto bankowe: 69 1140 2017 0000 4102 1215 5497

tel. +48 660 46 57 87, e-mail: biuro@mk-projekt.org
www.mk-projekt.org

| Opracowali: | Nr uprawnień | Specjalność | Podpis | Nazwa dokumentacji: | | |
|---------------------------------------------|------------------|-------------|-----------------|------------------------------------------------------------------------------------------------|-----------------------|-----------------|
| Główny projektant: mgr inż. Maciej Kopel | 72/DOŚ/05 | MOSTOWA | <i>Kopel</i> | Odbudowa mostu dojazd do posesji ul. Kłodzka 97 w Głuszyca Górnej - powódź 2010 | | |
| Projektant: mgr inż. Maciej Boberski | OPL/0753/PWOM/11 | MOSTOWA | <i>Boberski</i> | | | |
| Asystent projektanta: - | ----- | | ----- | Format: A3 | Nr rysunku: 07 | |
| Sprawdzający: mgr inż. Justyna Nowicka | 229/DOŚ/06 | MOSTOWA | <i>Nowicka</i> | Tytuł rysunku: Odbudowa murów | | |
| | | | | Skala: 1:50, | Nr umowy: - | Stadium: PW |
| | | | | Nr archiwalny / Data: | | Branża: Mostowa |