


**STAN PROJEKTOWY**  
**PRZEKRÓJ POPRZECZNY A-A**  
skala 1:50

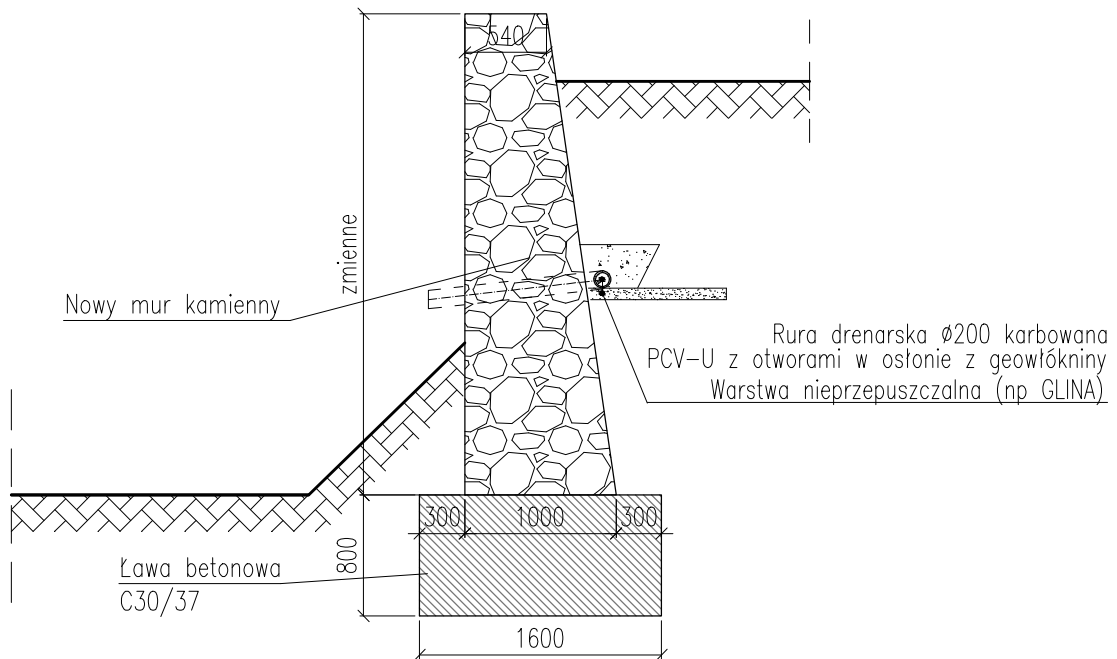

Investor / Zleceniodawca:

**Gmina Głuszycza**  
**ul. Grunwaldzka 55**  
**58-340 Głuszycza**

Jednostka projektowa:



**EKSPERTYZY**  
**KOSZTORYSOWANIE**  
**NADZÓR INWESTORSKI**

ul. Świrakowa 113, Smolec, 55-000 Kąty Wrocławskie  
NIP 886-253-52-69 REGON 020573370  
Multibank 69 1140 2017 0000 4102 1215 5497

tel. +48 660 46 57 81. e-mail: biuro@mk-projekt.org  
www.mk-projekt.org

| Opracowali:                                  | Nr uprawnień     | Specjalność | Podpis          | Nazwa dokumentacji:  |                           |   |
|--|------------------|-------------|-----------------|--|---------------------------|---|
| Główny projektant :<br>mgr inż. Maciej Kopel | 72/DOŚ/05        | MOSTOWA     | <i>Kopel</i>    | <b>Odbudowa mostu dojazd do posesji ul.<br/>Kłodzka 97 w Głuszycy Górnej<br/>- powódź 2010</b> |                           |   |
| Projektant :<br>mgr inż. Maciej Boberski     | OPL/0753/PWOM/11 | MOSTOWA     | <i>Boberski</i> |  |                           |   |
| Asystent projektanta:<br>-                   | ---              | ---         | ---             | Format :<br>A3   | Nr rysunku :<br><b>07</b> | Tytuł rysunku:<br><b>Odbudowa murów</b> |
| Sprawdzający :<br>mgr inż. Justyna Nowicka   | 229/DOŚ/06       | MOSTOWA     | <i>Nowicka</i>  | Skala:<br>1:50,  | Nr umowy:<br>-            | Stadium:<br>PW                          |
|  |                  |             |                 |  | Nr archiwalny / Data:     | Branża:<br>Mostowa                      |