


# INWENTARYZACJA SZKICOWA

## II PIĘTRO

Głuszycy ul. Bohaterów Getta 52

Lokal mieszkalny nr 7 - Gmina Głuszycy ;  $P_u = 31,57 \text{ m}^2$

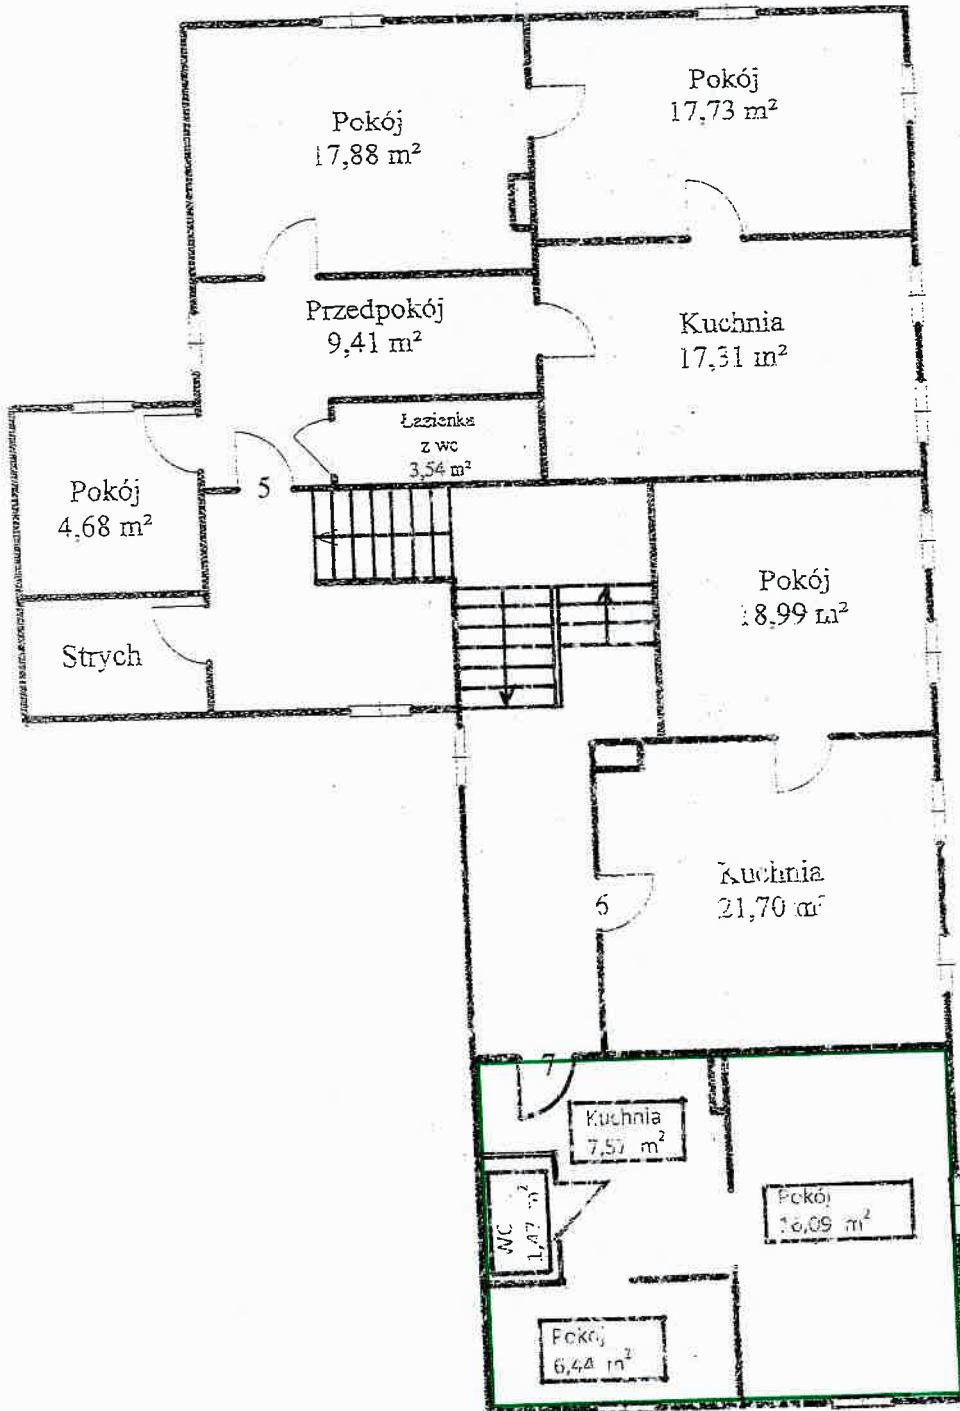

Załącznik do zaświadczenia

nr .....259/2023.....

Z up. Starosty  
**NACZELNIK**  
Wydziału Administracji  
Architektoniczno-Budowlanej  
Gospodarki Nieruchomościami

*Grażyna Biały* (2)

16.10.2023

**Katarzyna Karkulowska**

mgr inż. z kierunku budownictwo

Uprawnienia budowlane do nadzorowania

i kierowania robotami budowlanymi bez ograniczeń

w specjalności konstrukcyjno-budowlanej

nr ewid. DOŚ/0038/WBKb/19

*JK*