


PRZEKRÓJ KONSTRUKCYJNY

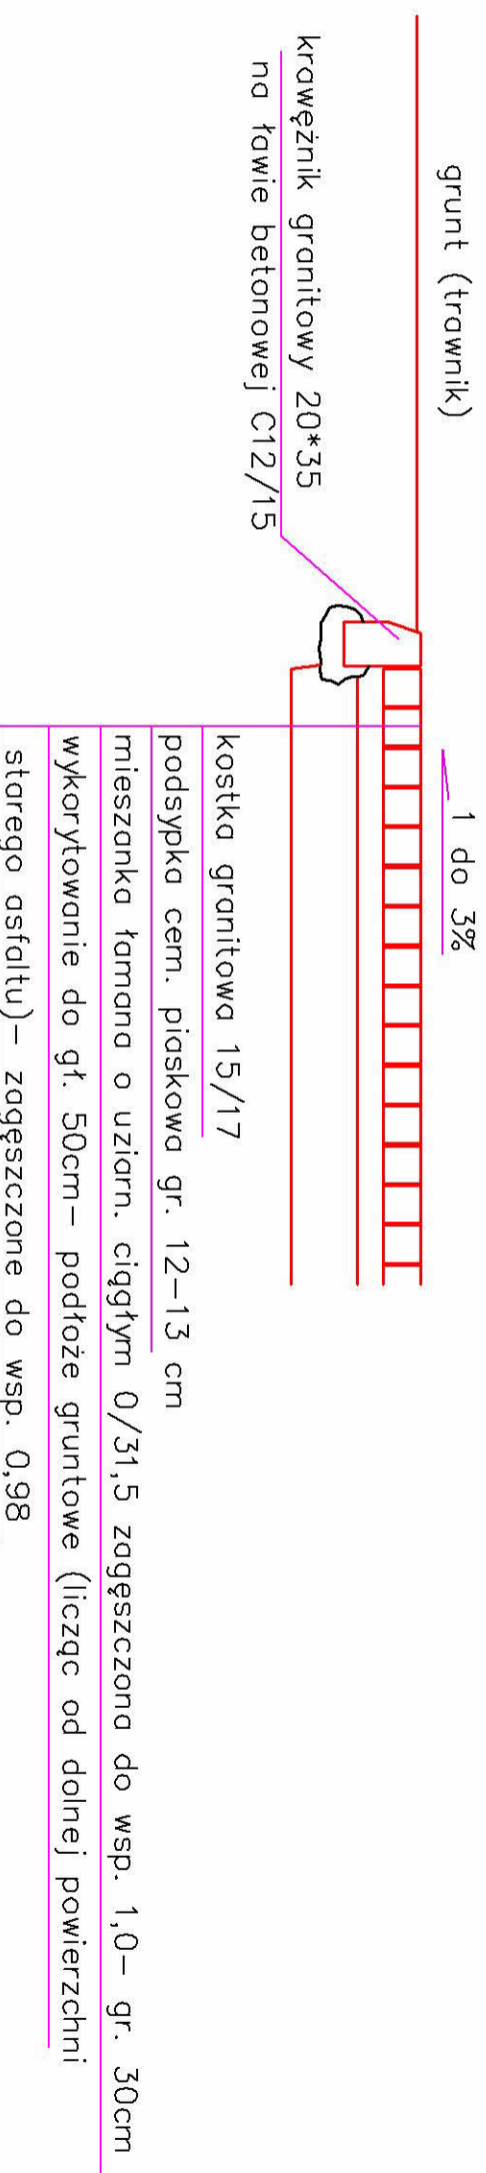

Inwestor	Gmina Głuszyca	Adres: 58-340 Głuszyca ul. Grunwaldzka 55	Nr rysunku 4
Nazwa zadania	Przebudowa ul. Parkowej przy budynku nr 9 w Głuszycy		Skala: 1:50
Tytuł rysunku	Przekrój konstrukcyjny		Data: marzec 2017
Projektował	Józef Nowak KB UAN.VI-t/3/153/87		Podpis:
Projektował	mgr inż. Grzegorz Bzodek NBGP.V-7342/3/92/98, AU-F2/164/81		Podpis: