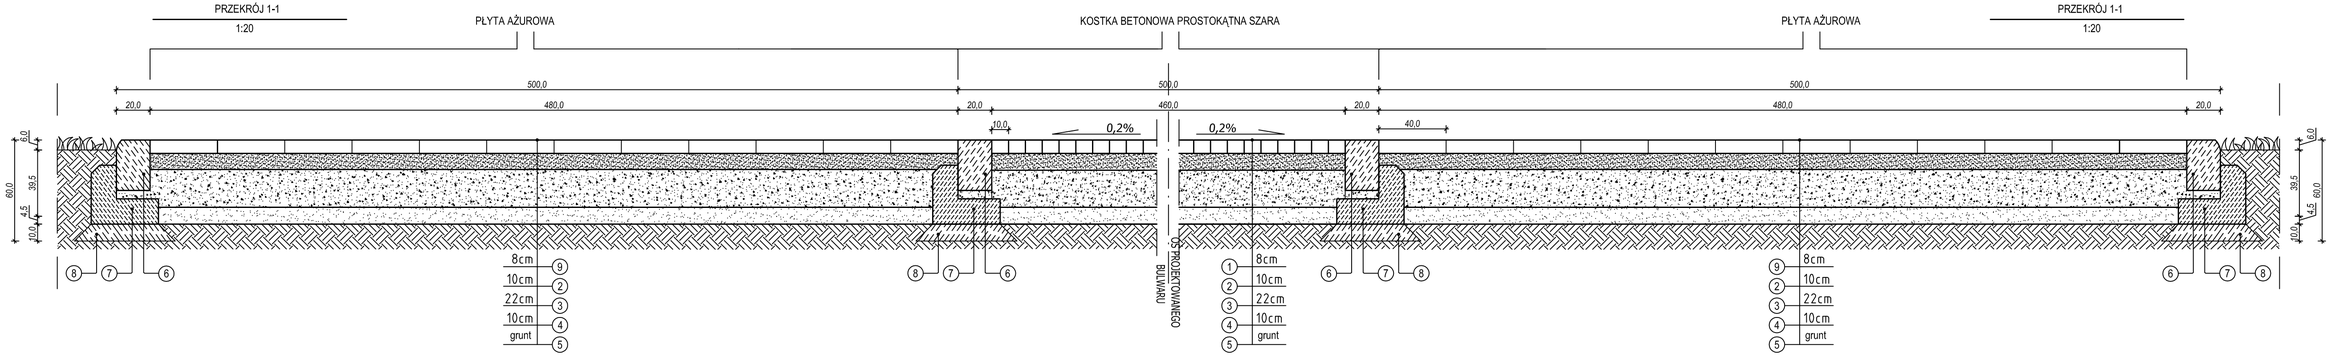


LEGENDA:

1. Betonowa kostka brukowa kl.50, gat. I o wym 20x10x8cm w kolorze szarym
2. Podsypka cementowo - piaskowa wg PN-B-11113:1996 o gr. 10cm.
3. Podbudowa zasadnicza z tłucznia kamiennego gr. 22 cm.
4. Warstwa odsączająca z piasku wg PN-B-11113:1996 zagęszczona do Is=1.00 o gr. 10cm
5. Grunt.
6. Betonowy krawężnik o wym. 100x30x20cm wg BN-80/67745-03/04
7. Ława z oporem o F=0,089 m2 z betonu kl.C 12/15
8. Warstwa betonu gr. 10cm ,kl. C12/15
9. Płyta betonowa ażurowa typu MEBA Polbruk lub równoważna gr.8cm ażur wypełniony ziemią i obsiany trawą.

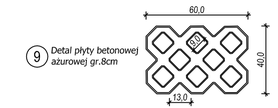


9 Detal płyty betonowej ażurowej gr.8cm

SZCZEGÓŁ A - A
1:10

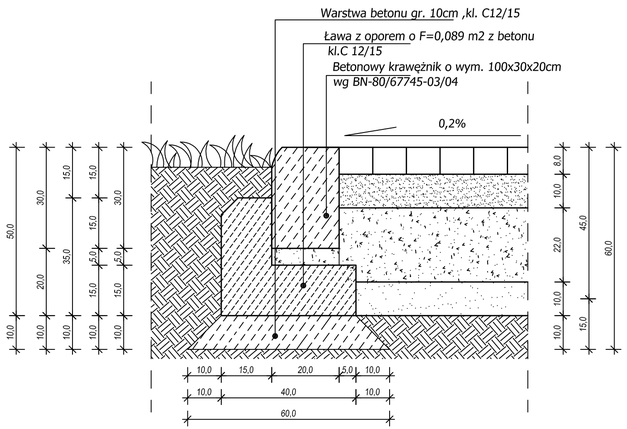


Odwodnienie powierzchniowe na teren inwestycji .

PRACOWNIA PROJEKTOWO KONSERWATORSKA "PROKON S.C"

**"PROKON S. C"**

Pracownie:
OPOLE 45-083, ul. Barlickiego 13, tel. 77 454 76 11 fax 77 423 11 77, 601 921 008, e-mail: biuro@pracowniaprokon.pl

INWESTOR
GMINA GŁUSZYCA
ul. Grunaldzka 55, 58-430 Głuszyca

INWESTYCJA
"Sowiogórski Raj - Głuszyca,
budowa basenu przy Szkole Podstawowej Nr 3"

OBIEKT
Basen

TREŚĆ RYSUNKU
Plac wielofunkcyjny

| | | | | | | |
|---|---|---|---|---|---|---|
| ARCHITEKTURA | PROJEKTOWAŁ: mgr inż. arch. S. KALINA | NR UPRAWNIEŃ 06/OPOKK/2014 | PODPIS | DATA 05.04.2016 | STADIUM: Projekt Budowlany | |
| | SPRAWDZIŁ: mgr inż. arch. M. JACAK | NR UPRAWNIEŃ 07/08/DOIA | PODPIS | DATA 05.04.2016 | | |
| KONSTRUKCJA | PROJEKTOWAŁ: | NR UPRAWNIEŃ | PODPIS | DATA | BRANŻA ARCHITEKTURA | |
| | SPRAWDZIŁ: | NR UPRAWNIEŃ | PODPIS | DATA | | |
| OPRACOWANIE | PROJEKTOWAŁ: inż. J. JERMIELUCHA | NR UPRAWNIEŃ | PODPIS | DATA 05.04.2016 | SKALA 1:500 | NR RYSUNKU 3Z |

WSZELKIE PRAWA AUTORSKIE ZASTRZEŻONE