# SZCZEGÓŁY KONSTRUKCYJNE

*a3 skala 1:50/20*

## stan istniejący - przekrój

*skala 1:50*

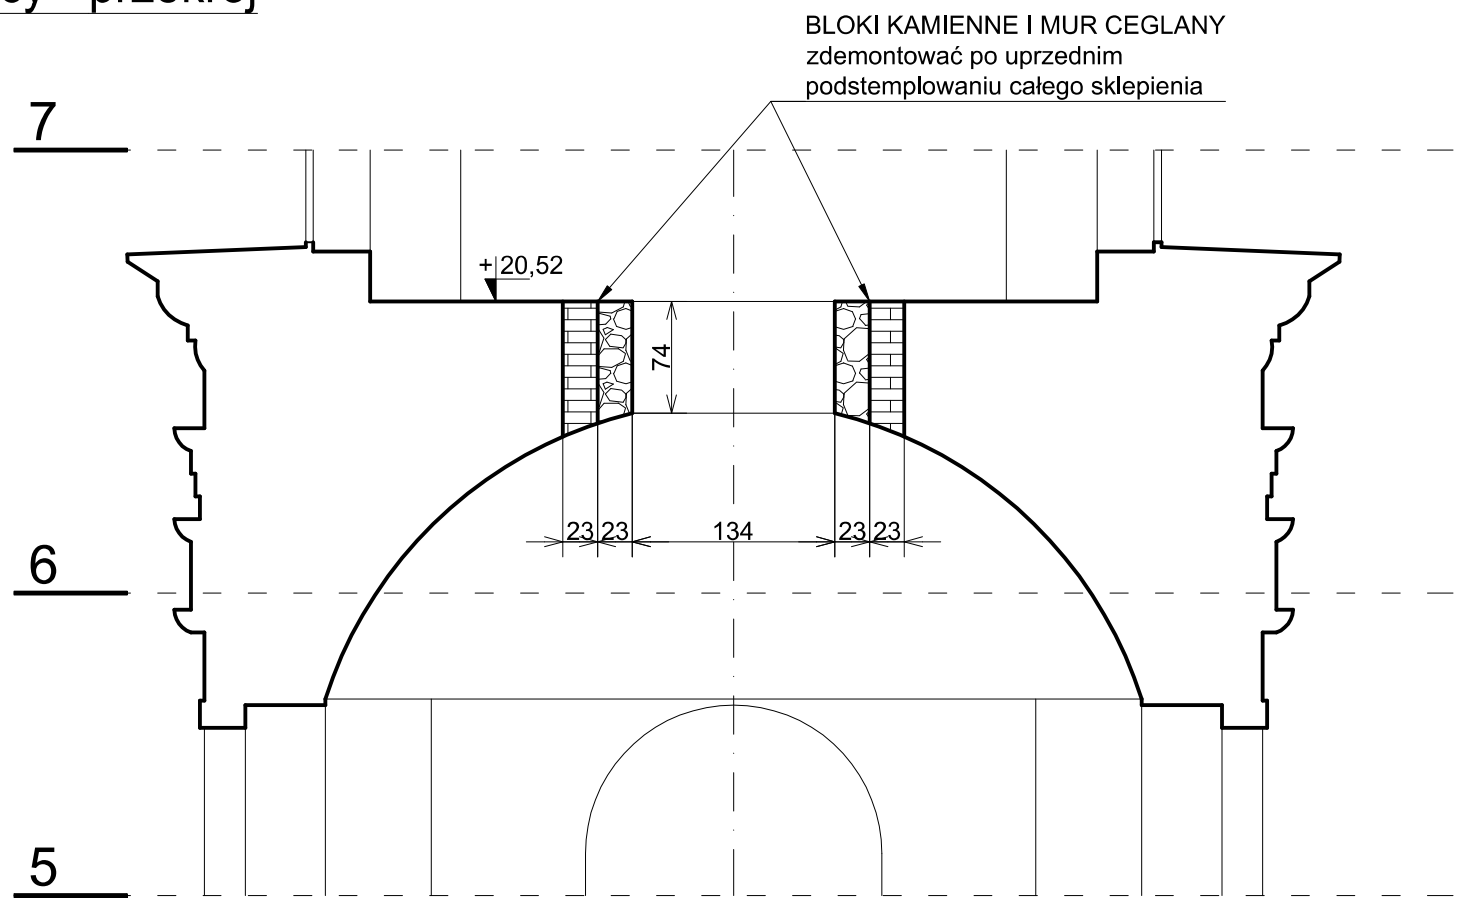


## stan projektowany - przekrój

*skala 1:50*

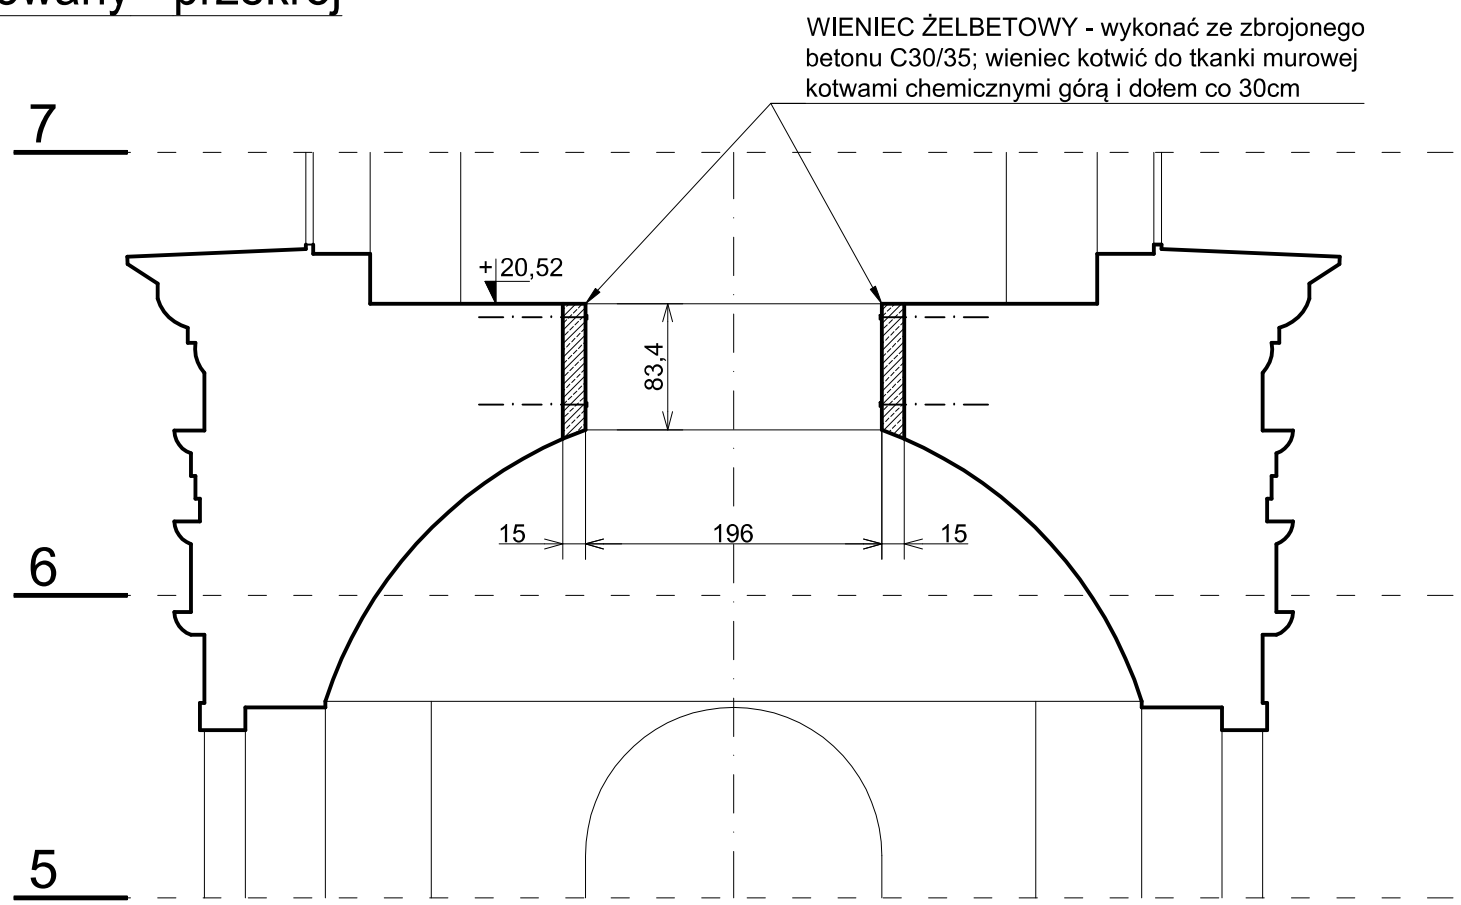


## projektowany wieniec
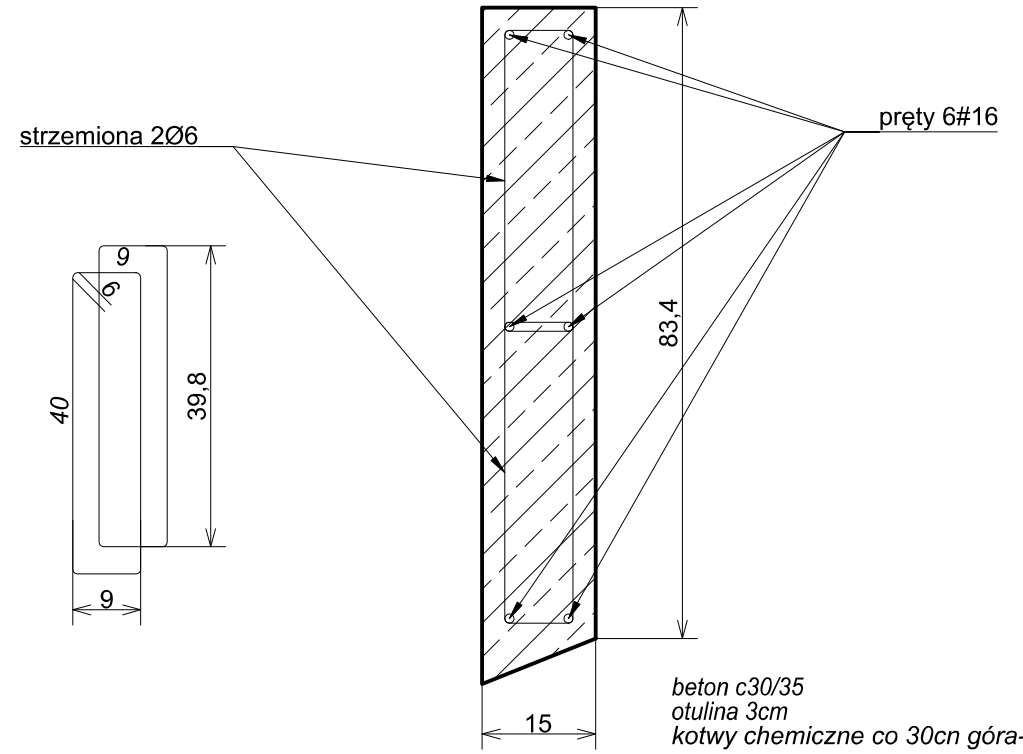
*skala 1:20*