


STARSZTA WAŁBRZYŻ
 Powiatowy Ośrodek Dokumentacji
 Topograficznej i Kartograficznej w Wałbrzychu
 1886.5
 08-11-2018

KOPIA MAPY ZASADNICZEJ


SKALA 1:1000

STAROSTWO POWIATOWE
w Wałbrzychu

Z up. Starosty
INSPEKTOR
 Andrzej Poniewiński

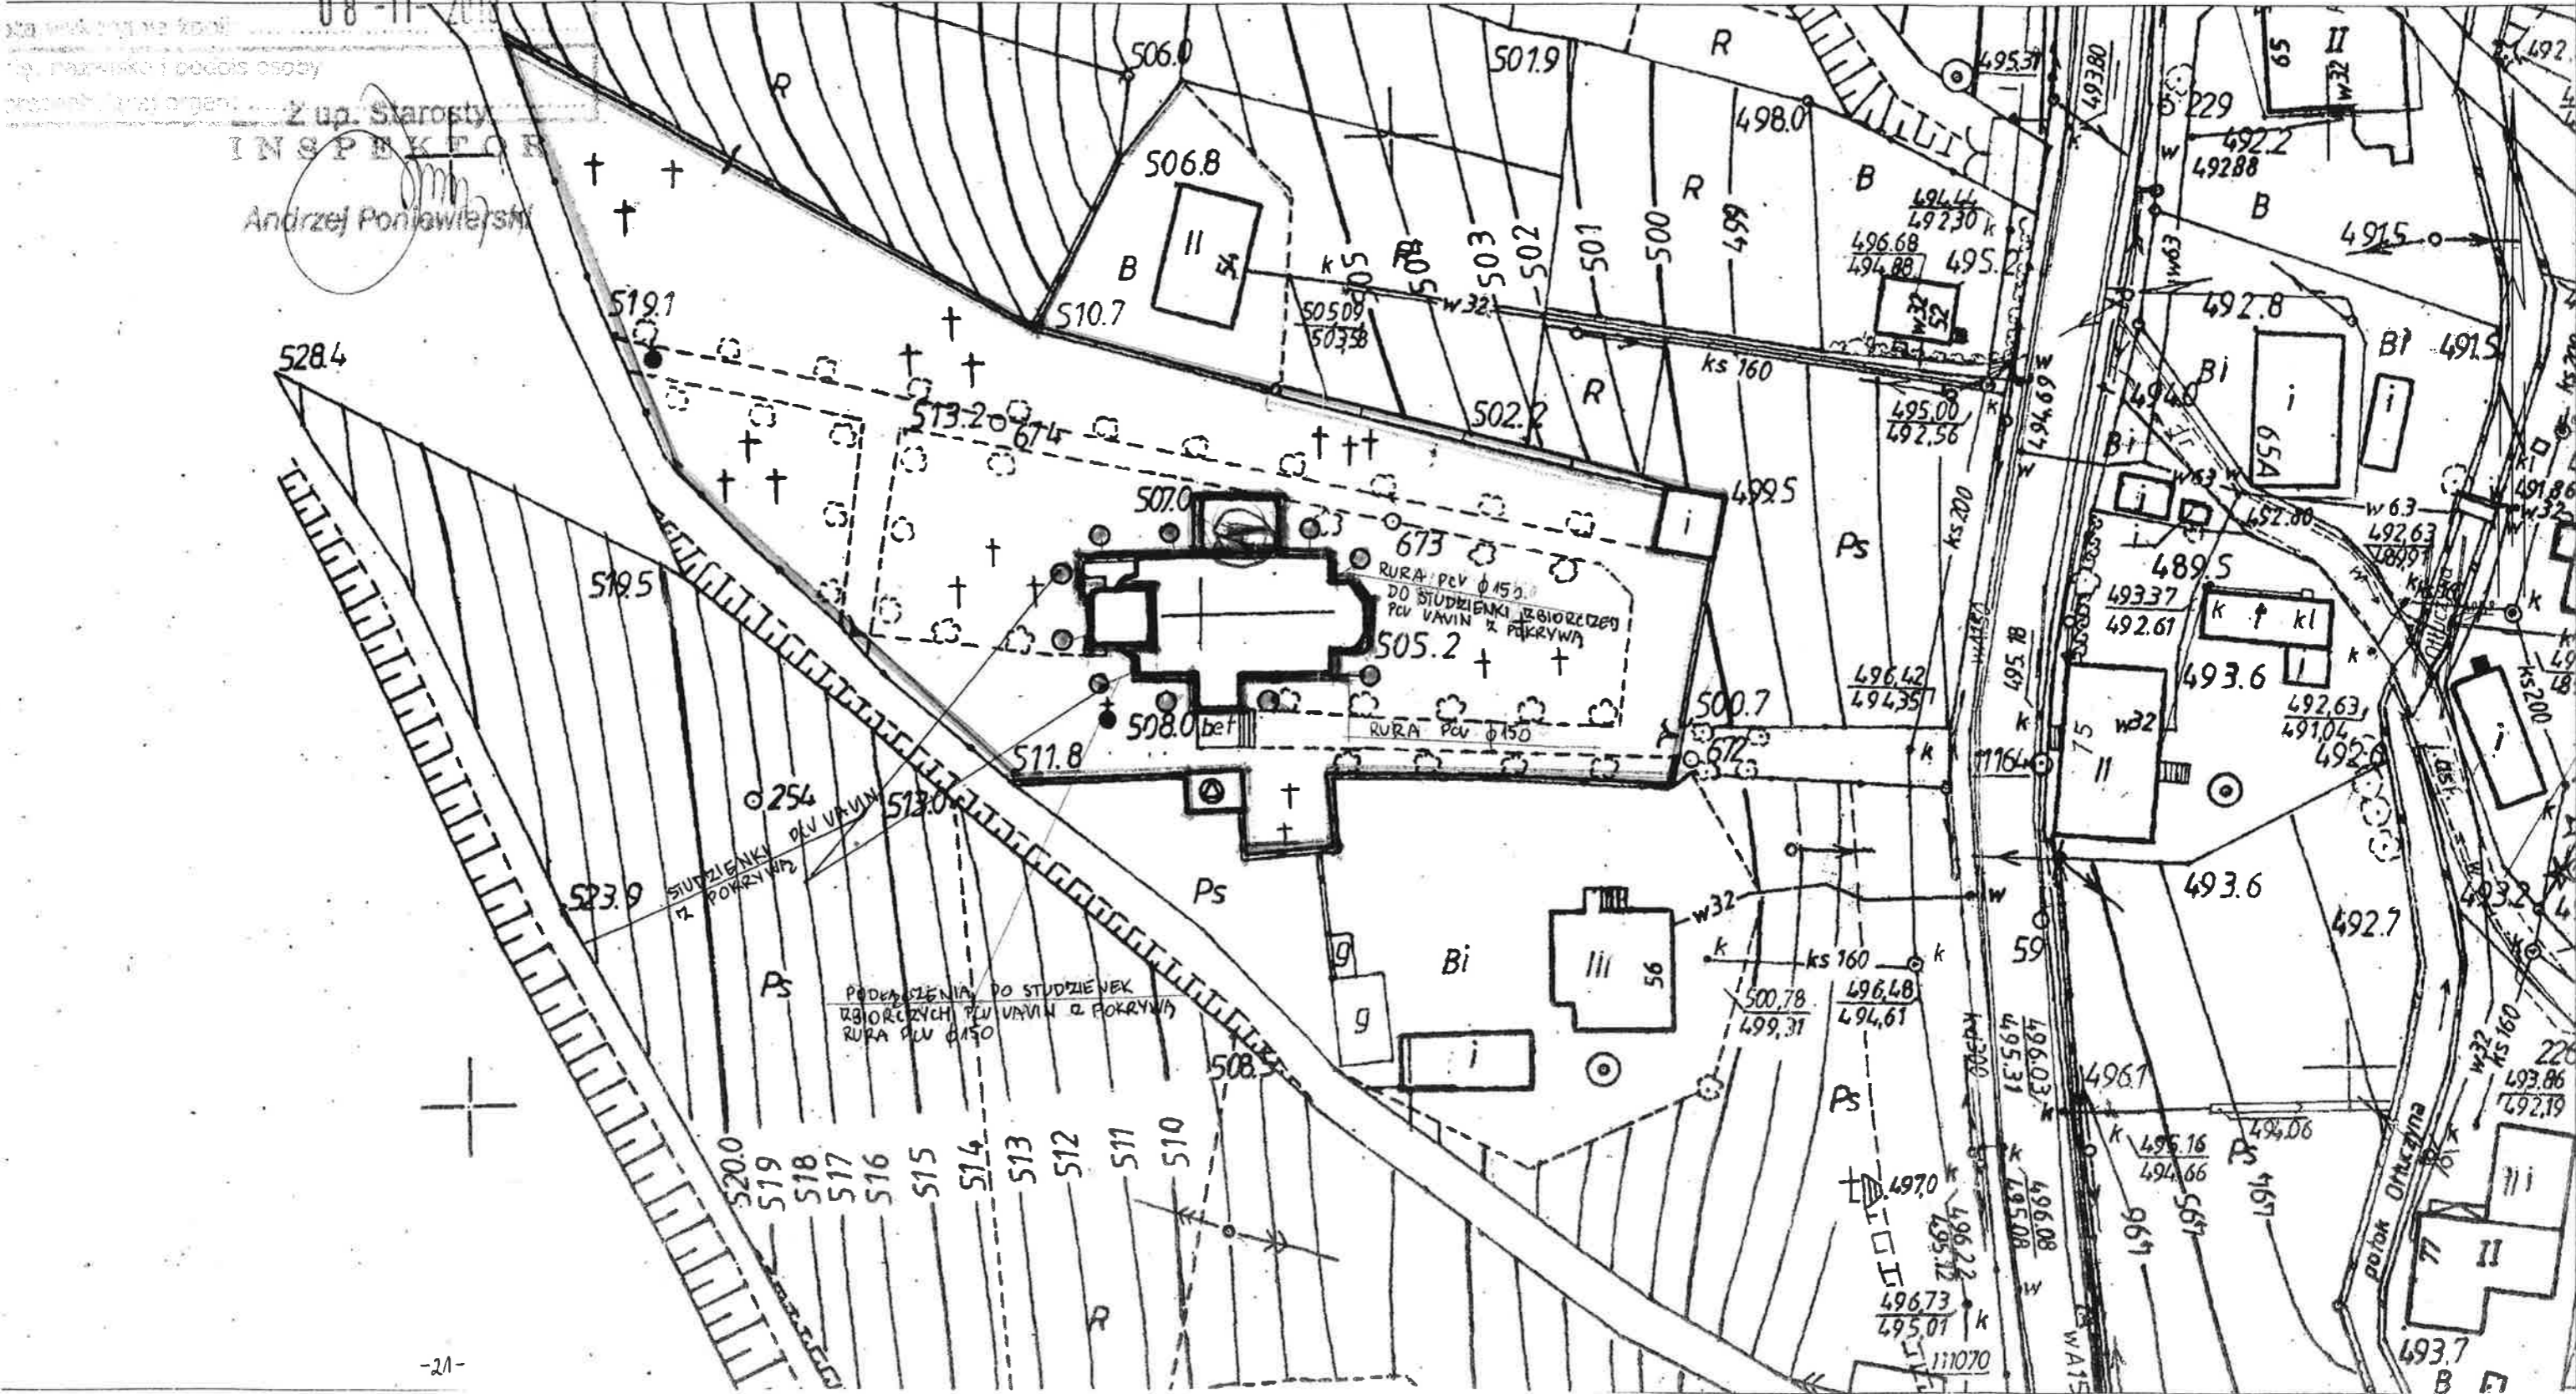


OBRYŚ KAW FUNDAMENTOWYCH KOŚCIOŁA 1:100

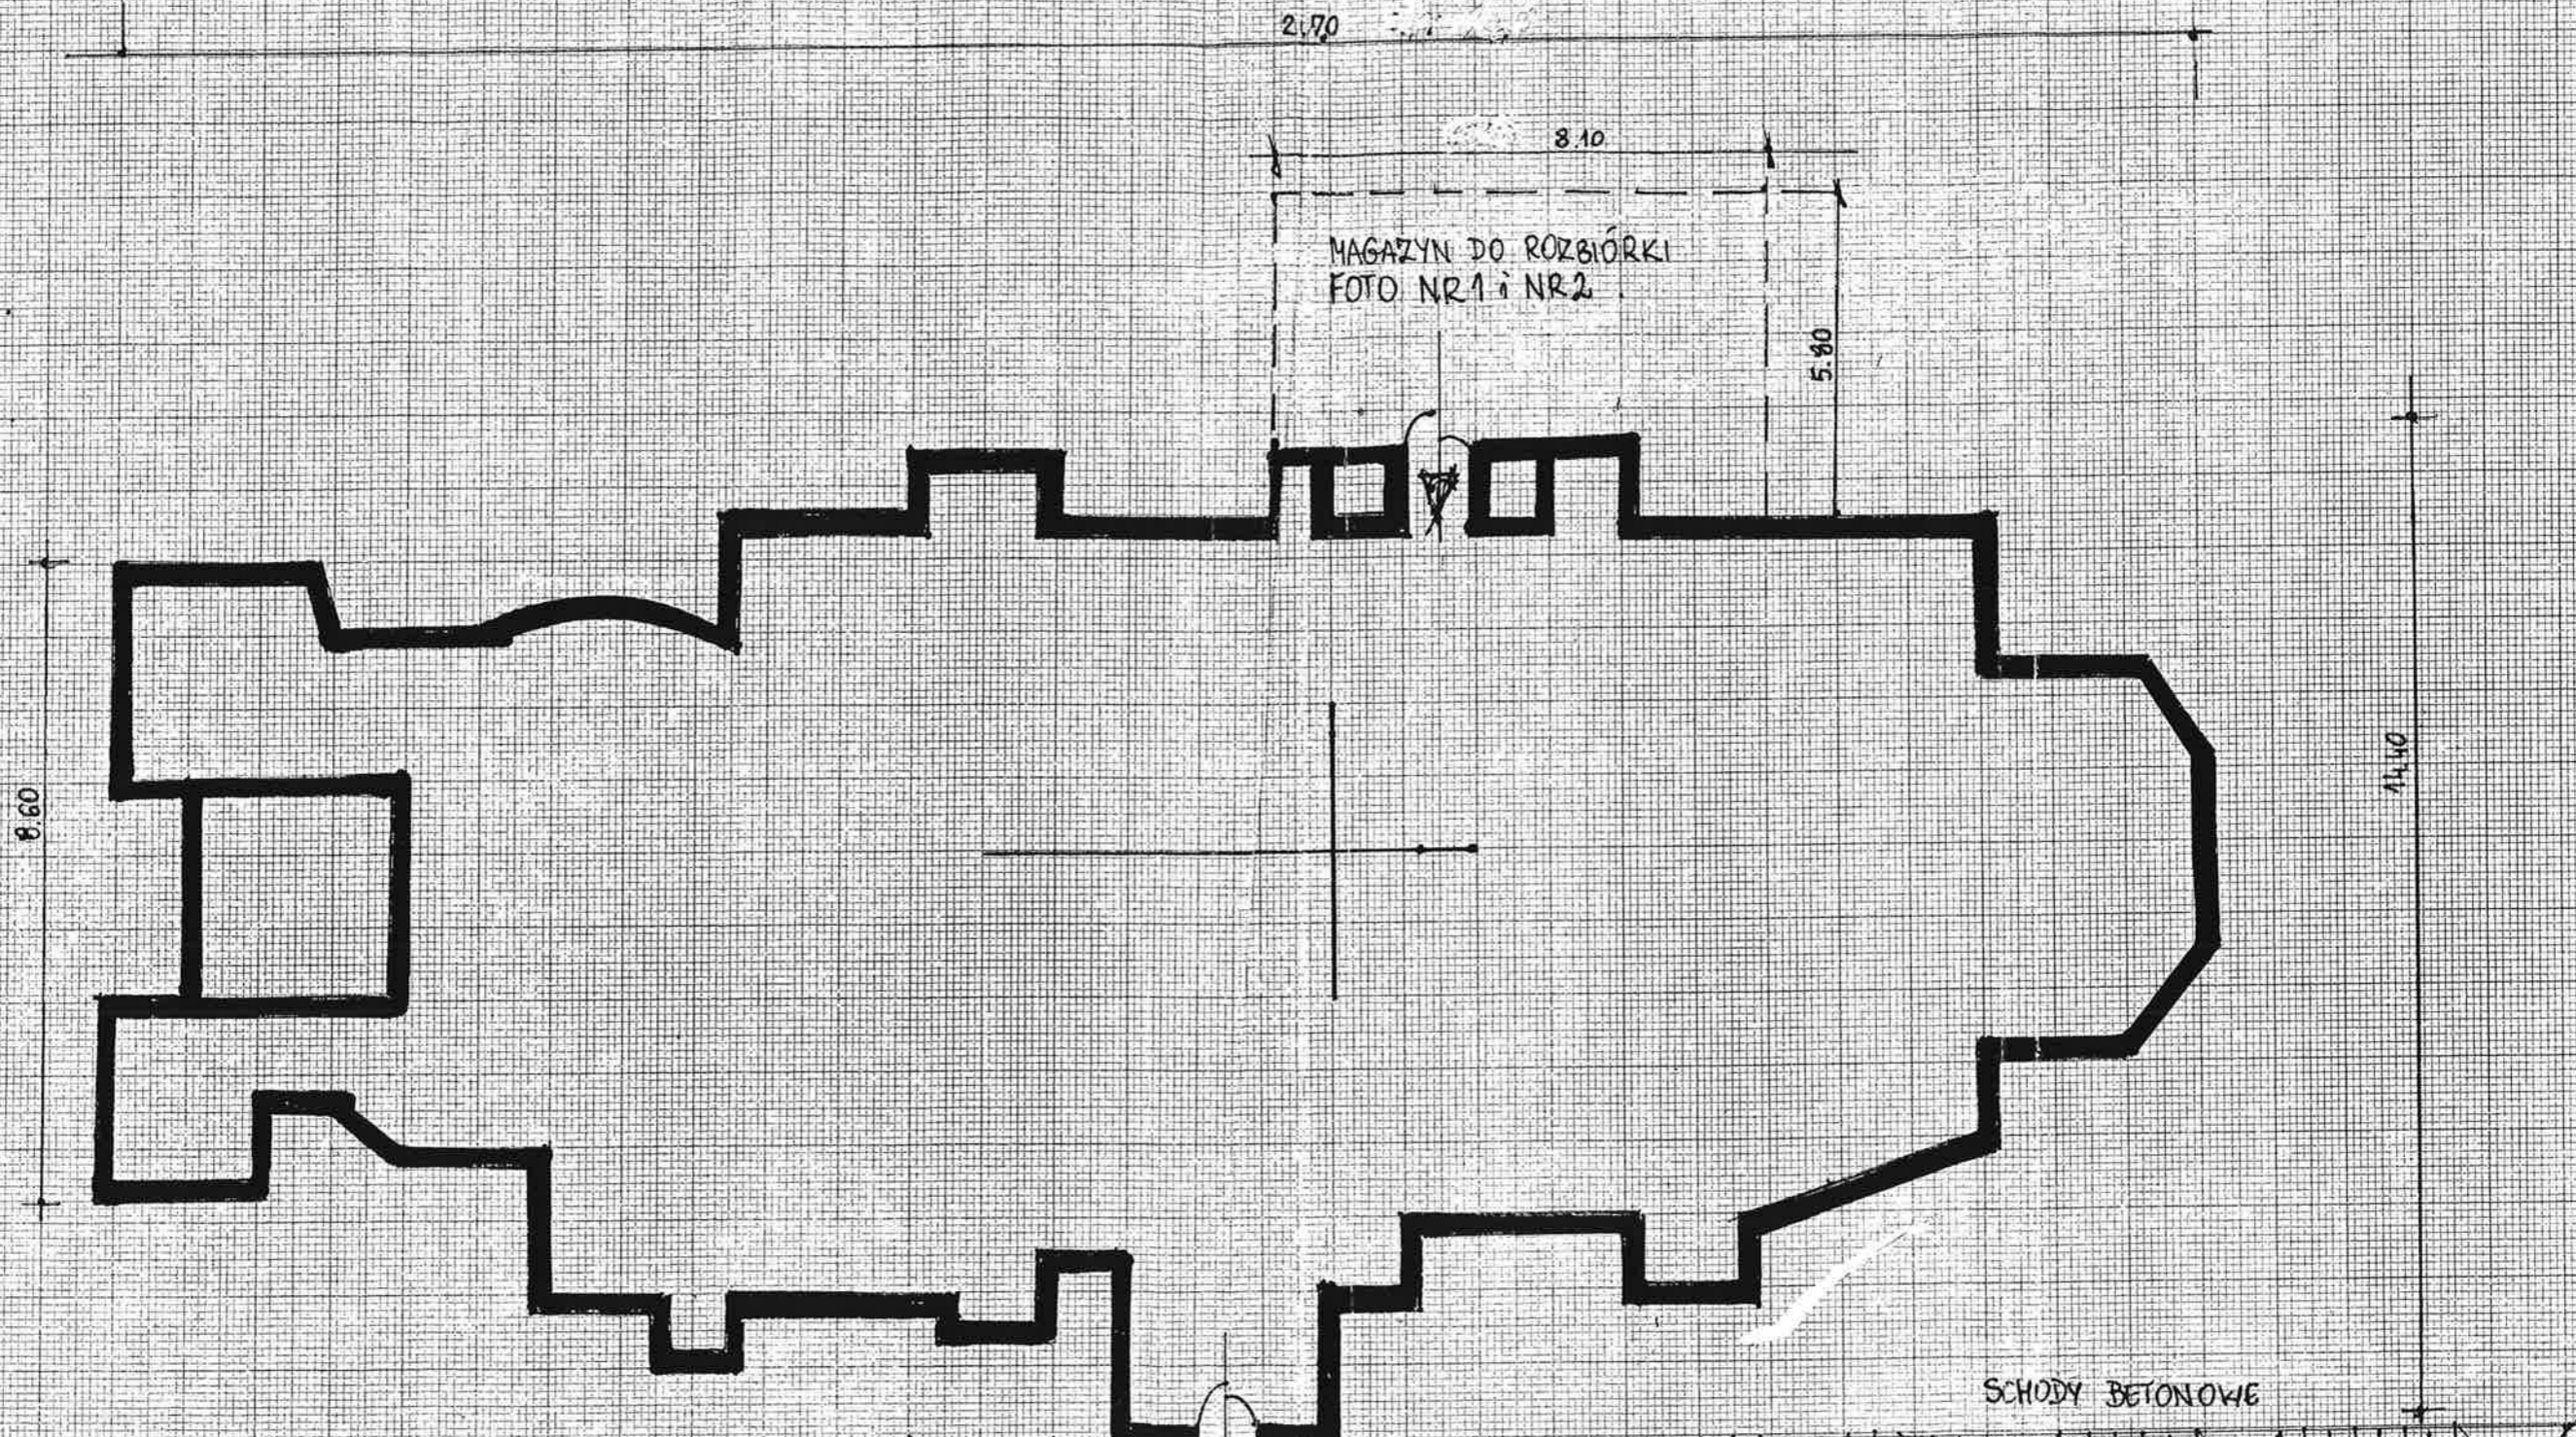

TEMAT	OBRYŚ KAW FUNDAMENTOWYCH KOŚCIOŁA
ADRES	GLUSZYCA GÓRNA UL. KŁODZKA 56
INWESTOR	PARAFIA RZYMSKO-KATOLICKA P.W. M.B. KRÓLEKIED POL. GLUSZYCA GÓRNA OBRĘB 0001
PROJEKTANT	NIECZYSEK SMIĄCEK NR UPR. 205/Ww/77, AV-P2/222/81; 25/96/Wch
PODPIS	<i>[Signature]</i>
SKALA	1:100


RZUT PRZYZIEMIA BUDYNKU KOŚCIOŁA

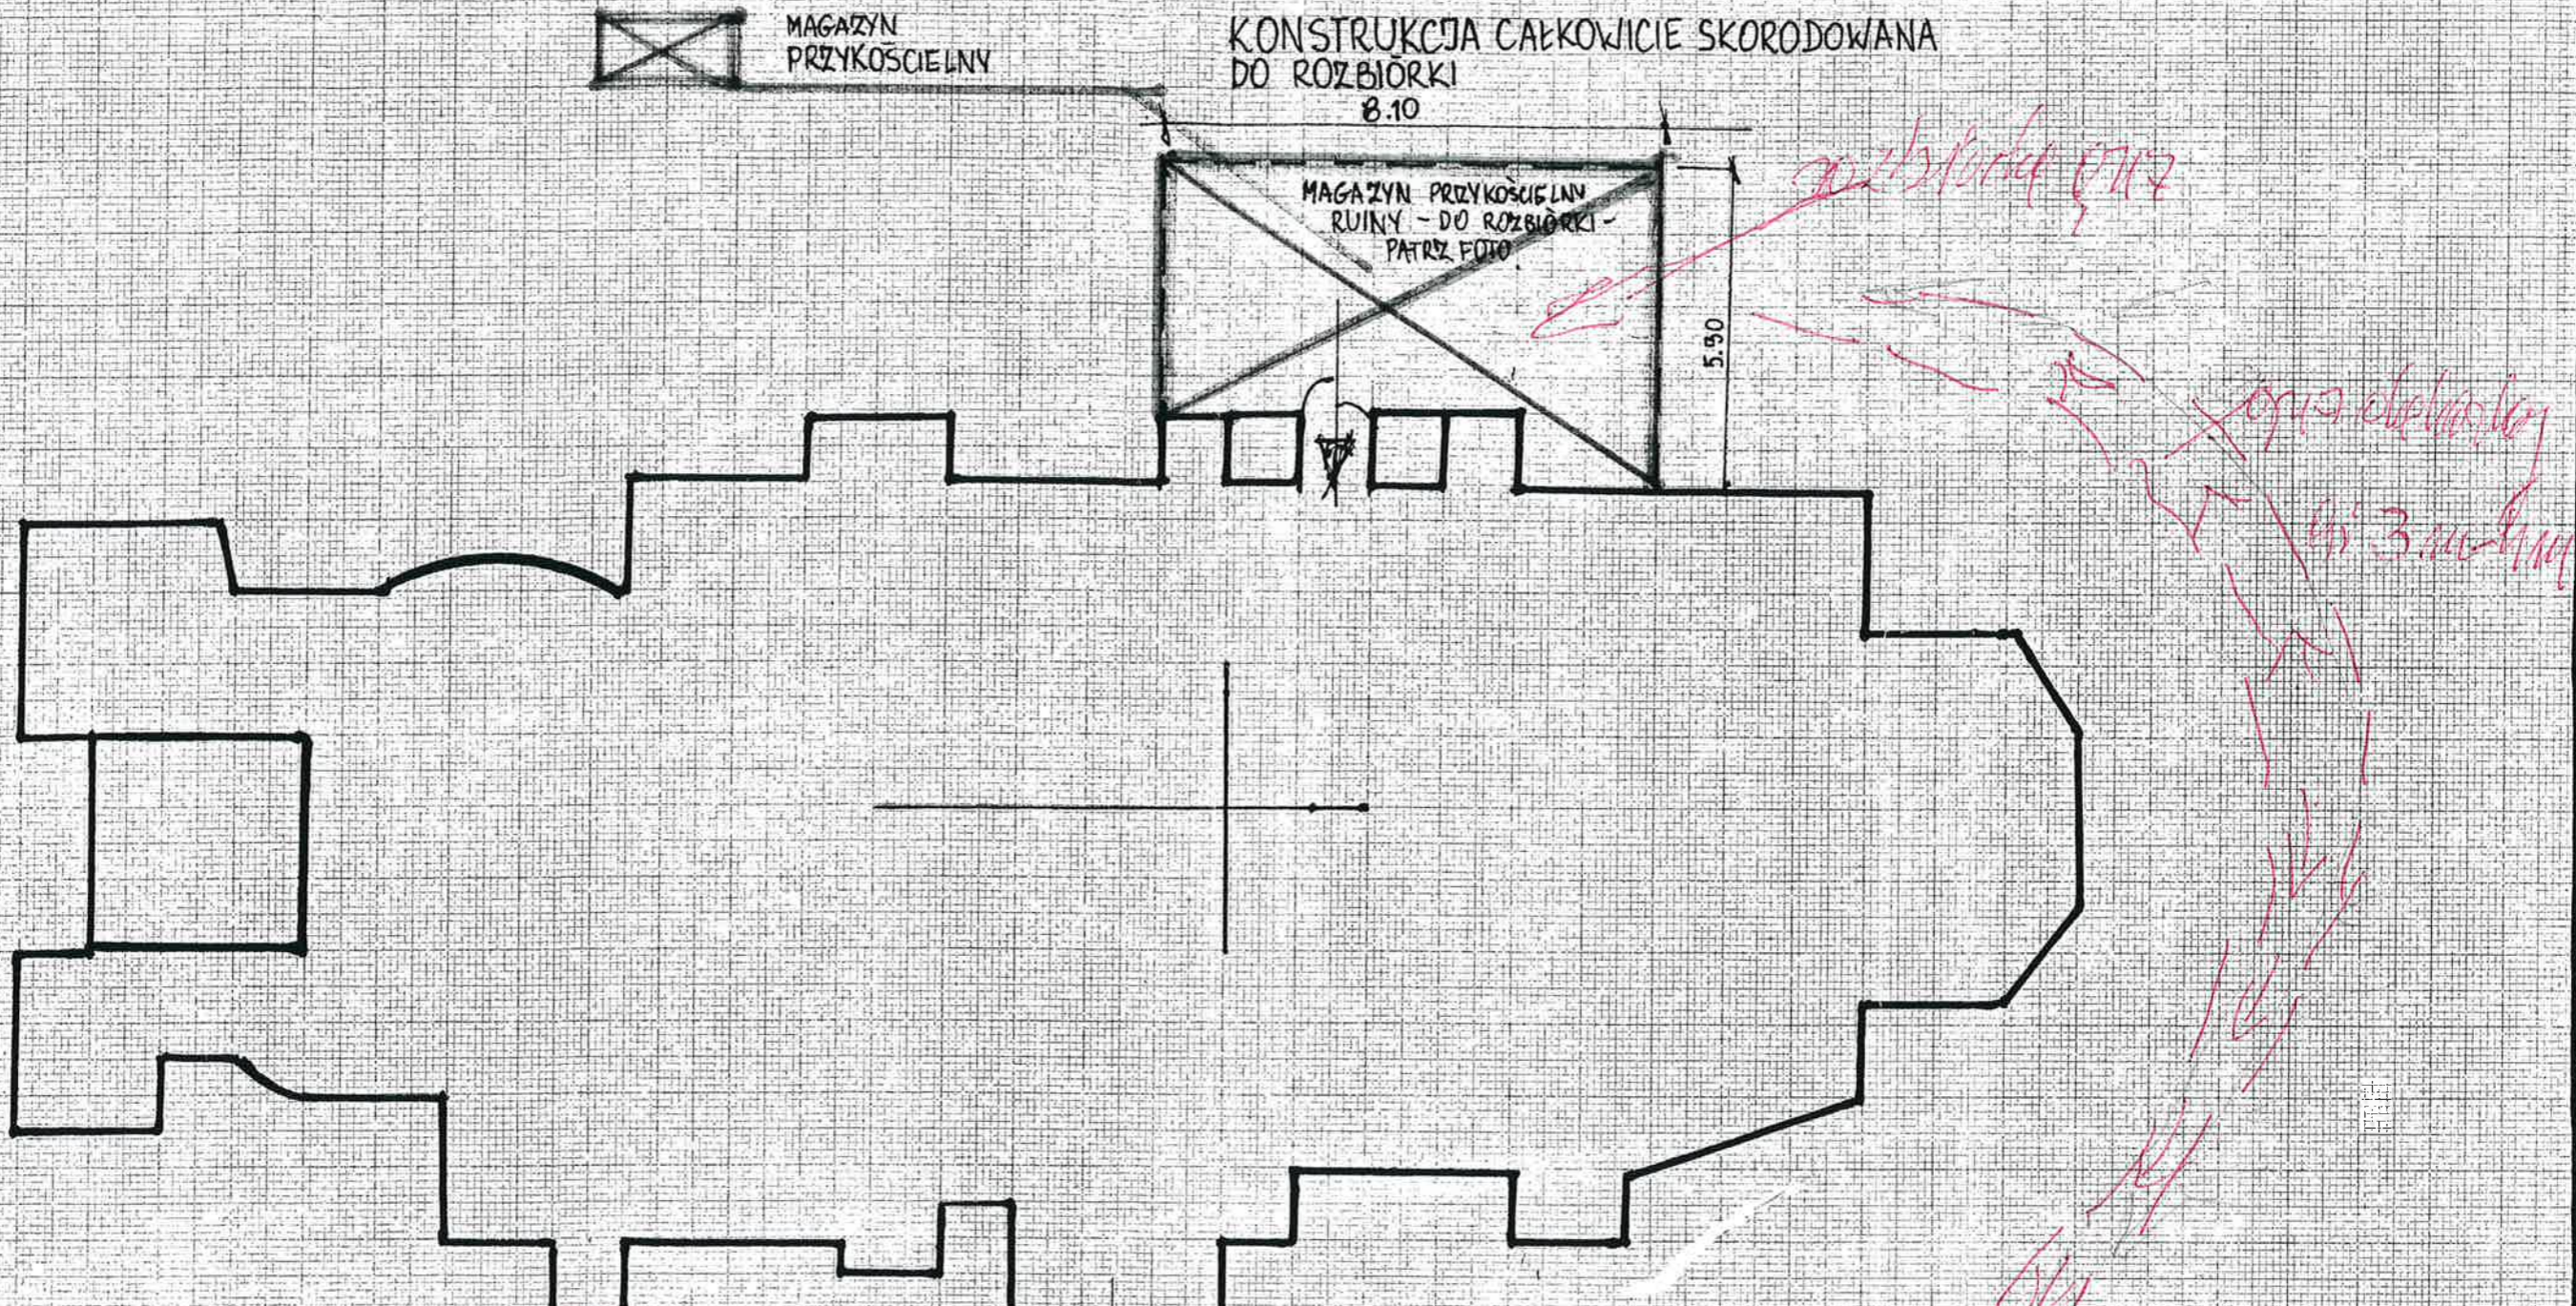

TENANT	RZUT PRZYZIEMIA BUDYNKU KOŚCIOŁA MAGAZYN PRZYKOSCIELNY DO ROZBIÓRKI
ADRES	GŁUSZYCA GÓRNA UL. KŁODZKA 56
INWESTOR	PARAFIA RZYMSKO-KATOLICKA P.W. N.B. KRÓLOWIEJ POLSKI GŁUSZYCA GÓRNA OBREB 0001
PROJEKTANT	MIECZYSLAW ŚNIADEK NR UPZ. 205/Ww/171 AU-E2/222/81 : 25/96/xch
PODPIS	

PROJEKTOWA WŁAŚC.
W WARSZAWIE

RZUT FUNDAMENTÓW ISTNIEJĄCYCH KOSCIÓŁA 1:100
-INWENTARYZACJA

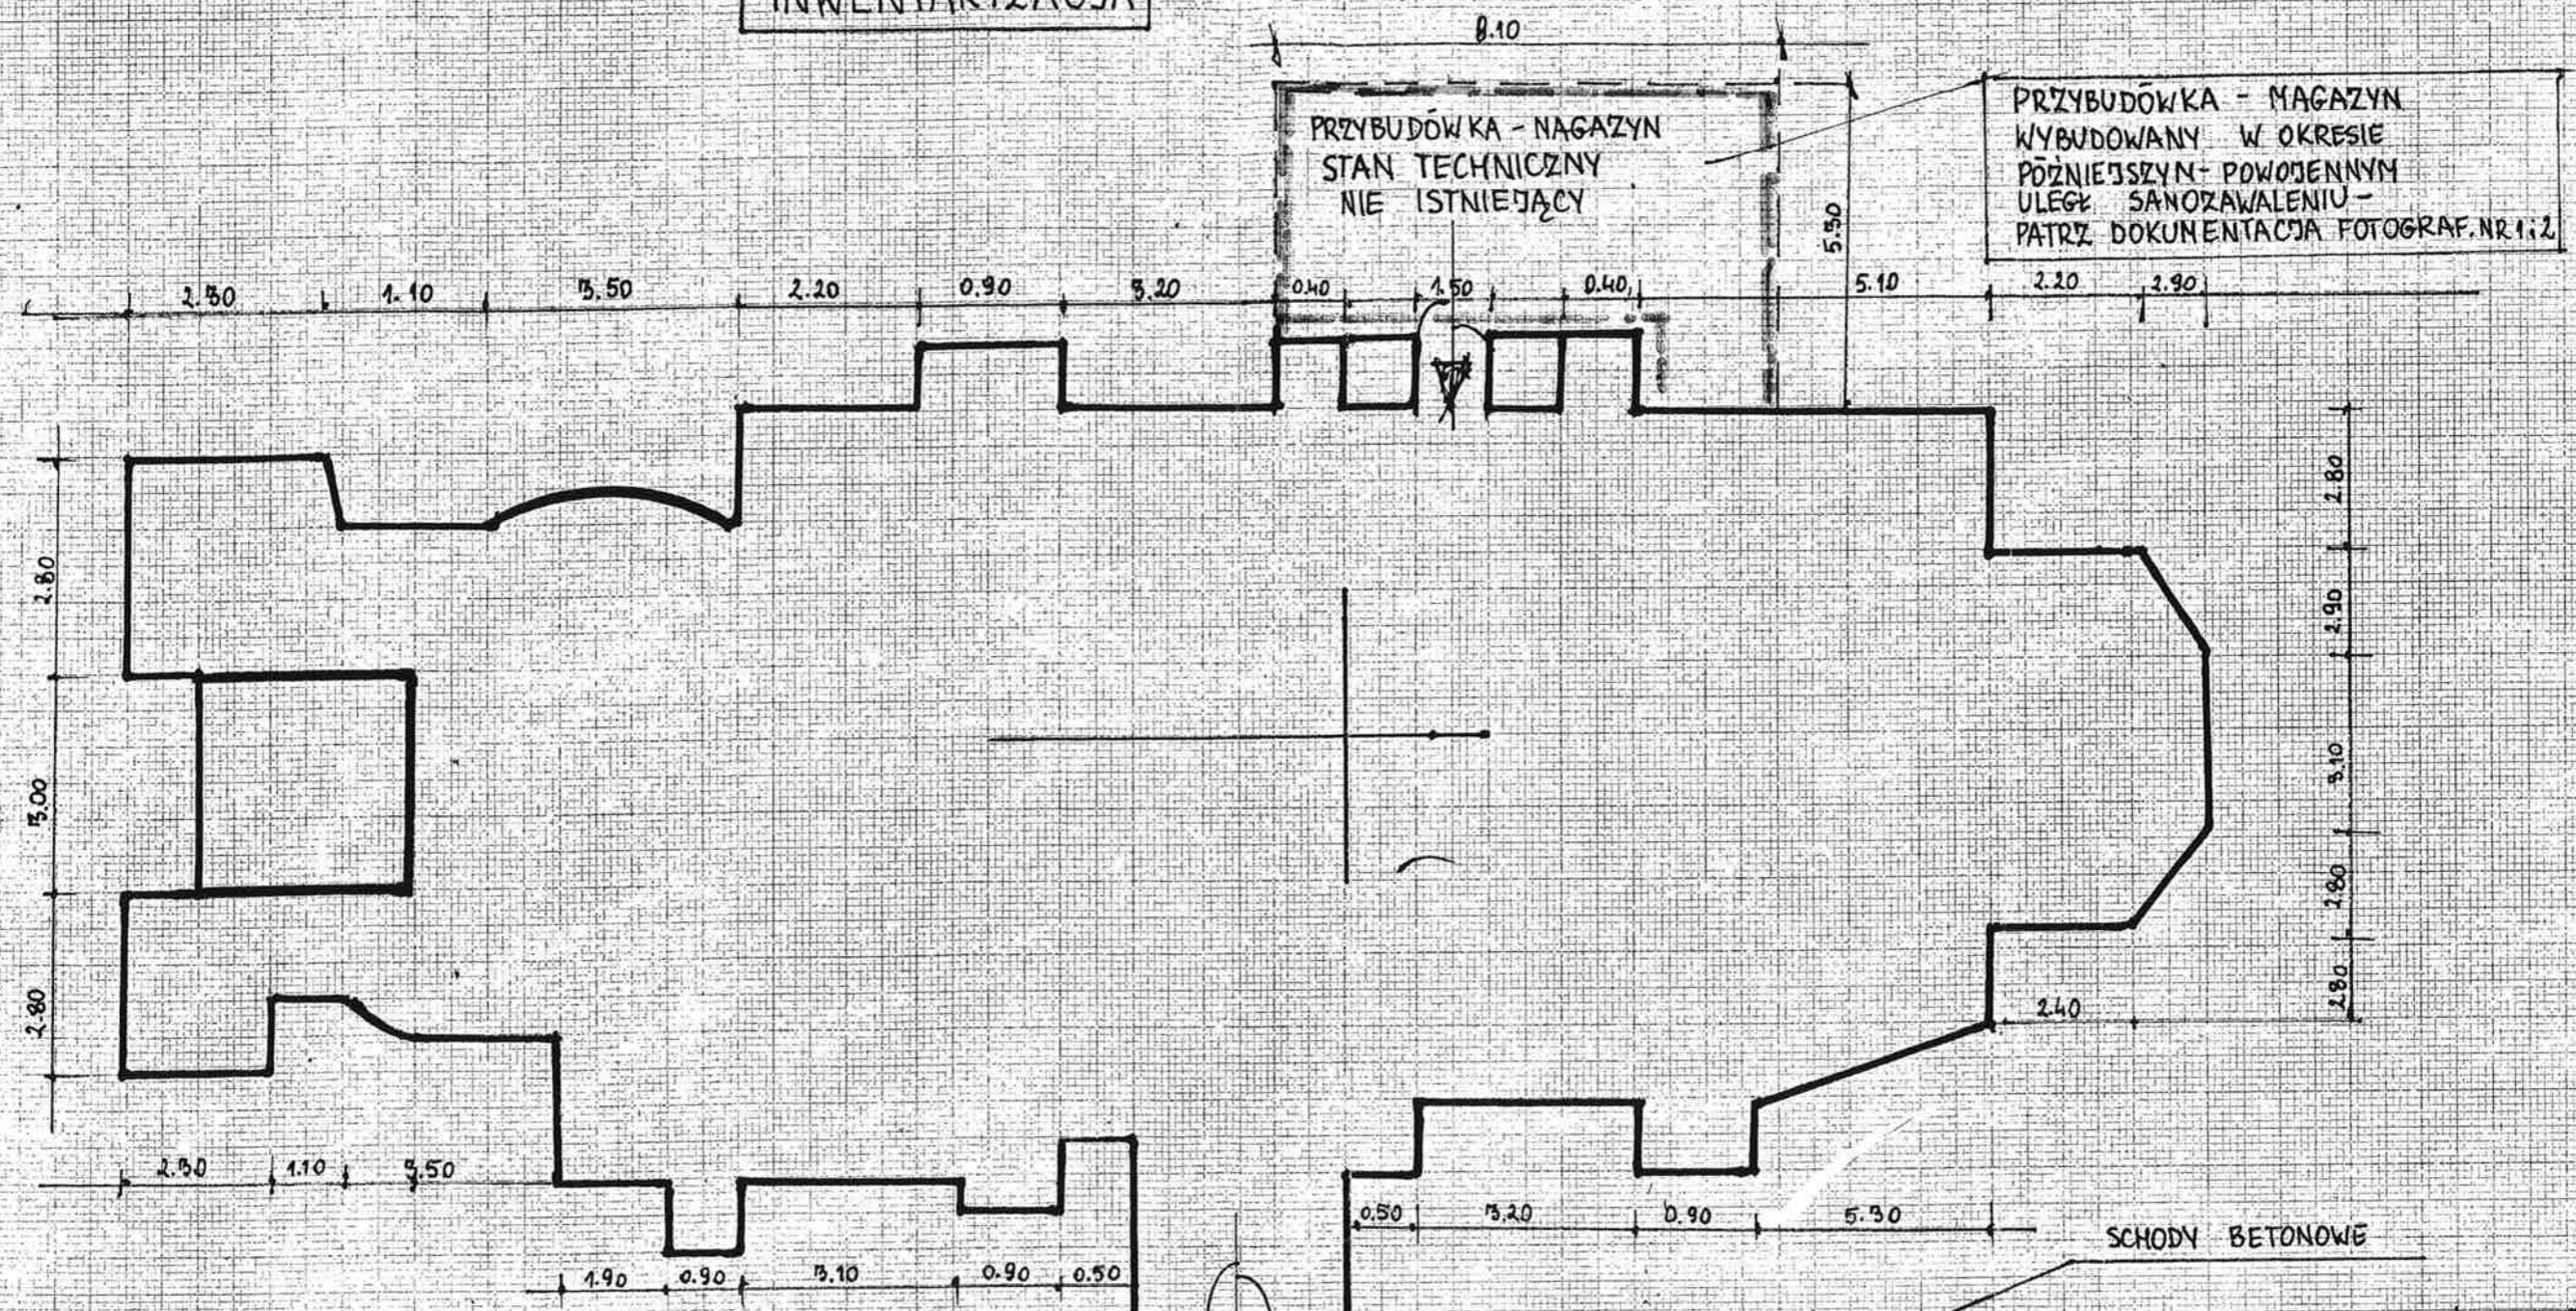

PRZYBUDÓWKA - MAGAZYN
WYBUDOWANY W OKRESIE
PÓŹNIEJSZYM - POWOJENNYM
ULEGŁ SANOZAWALENIU -
PATRZ DOKUMENTACJA FOTOGRAF. NR 1; 2

PRZYBUDÓWKA - MAGAZYN
STAN TECHNICZNY
NIE ISTNIEJĄCY

SCHODY BETONOWE

TEMAT	RZUT FUNDAMENTÓW ISTNIEJĄCYCH SKALA 1:100 INWENTARYZACJA
ADRES	GLEUSZYCA GÓRNA UL. KRÓDZKA 56
INWESTOR	PARAFIA RZYMSKO-KATOLICKA P.W. M.B. KRÓLOWEJ POL.
PROJEKTANT	GLEUSZYCA GÓRNA OBRĘB 0001 NIECZYŚKAW ŚMIAŁEK NR UPR. 205/Ww/171
PODPIS	AD-F2/222/81; 25/96/Wch <i>[Signature]</i>

RZUT ŁAW FUNDAMENTOWYCH - INSTALACJA ODWODNIENIOWA GŁ. DO 1,00 m

IZOLACJA PIONOWA 2x FOLIA IZOLACYJNA KUBEKOWA

MASA IZOLACYJNA KMB
FUNDAMENTOW I SCIAN
PRZYZIEMIA 1:100

MAGAZYN PRZYSCIENNY
DO ROZBIORKI


STUZIENKI ZBIORCZE $\phi 50\text{cm}$, H = 80cm
BEZDENNE
Sb ZWIR GRUBOZIARNISTY $\phi \sim 2\text{cm}$
WG RYSUNKU ROBOCZEGO

RURY SPUSTOWE $\phi 15$ ODPROWADZAJĄCE
WODY OPADOWE DACHOWE DO STUZIENEK

RURY SPUSTOWE ODPROWADZ. WODY OPADOWE Z DACHU
DO STUZIENEK BEZDENNYCH WYKONANYCH
I ZWIRU GRUBOZIARNISTEGO WG RYS. TECHNICZNEGO
VAVIN
FOLIA 2x KUBEKOWA

RURY SPUSTOWE DACHOWE
TYTAN-CYNK


SCHODY BETONOWE

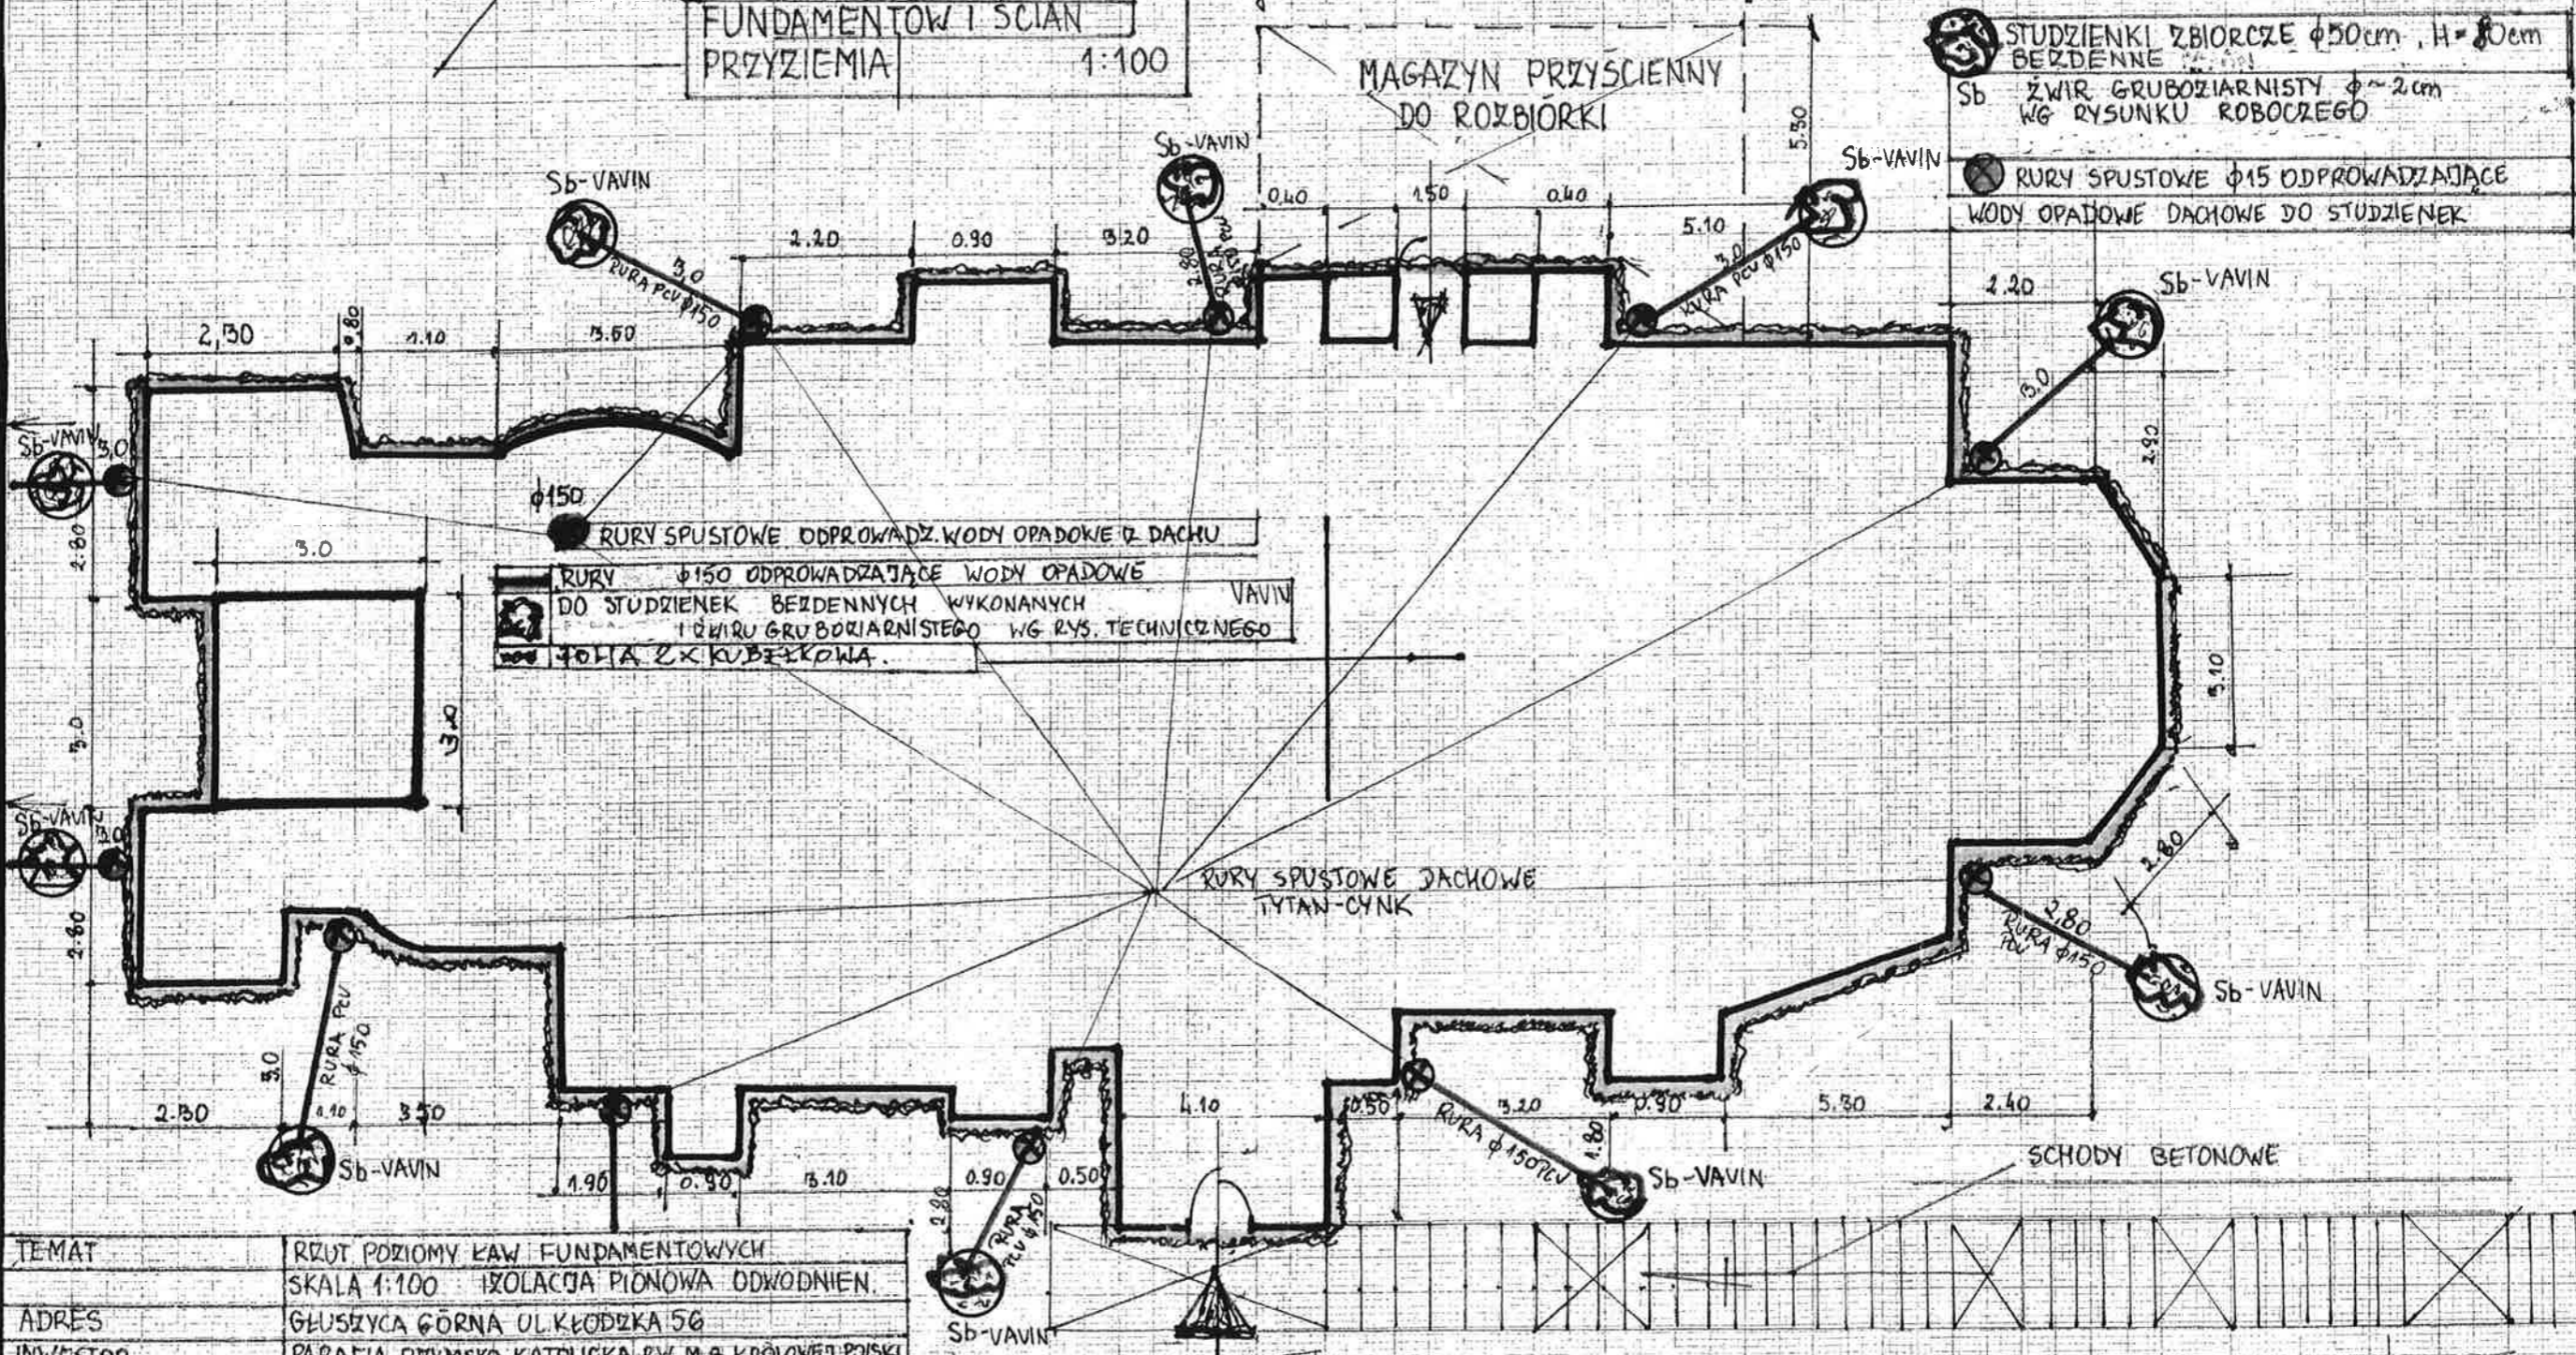

TEMAT	RZUT POZIOMY ŁAW FUNDAMENTOWYCH SKALA 1:100 IZOLACJA PIONOWA ODWODNIEN.
ADRES	GLUSZYCA GÓRNA UL. KŁODZKA 56
INWESTOR	PARAFIA RZYMSKO-KATOLICKA PW. M. B. KRÓLOWEJ POLSKI
PROJEKTANT	GLUSZYCA GÓRNA OBRĘB 0001 MIECZYSLAW SMAŁEK NR UPR. 205/Ww/171
PODPIS	AU-F-2/222/81, 25/96/Wch

PRZEKROJ PIONOWY

IZOLACJI FUNDAMENTÓW KOŚCIOŁA WRAZ
Z ODPROWADZENIEM WÓD OPADOWYCH DACHOWYCH
DO STUDZIENEK ZBIORCZYCH BEZDENNYCH
TYPU VAVIN

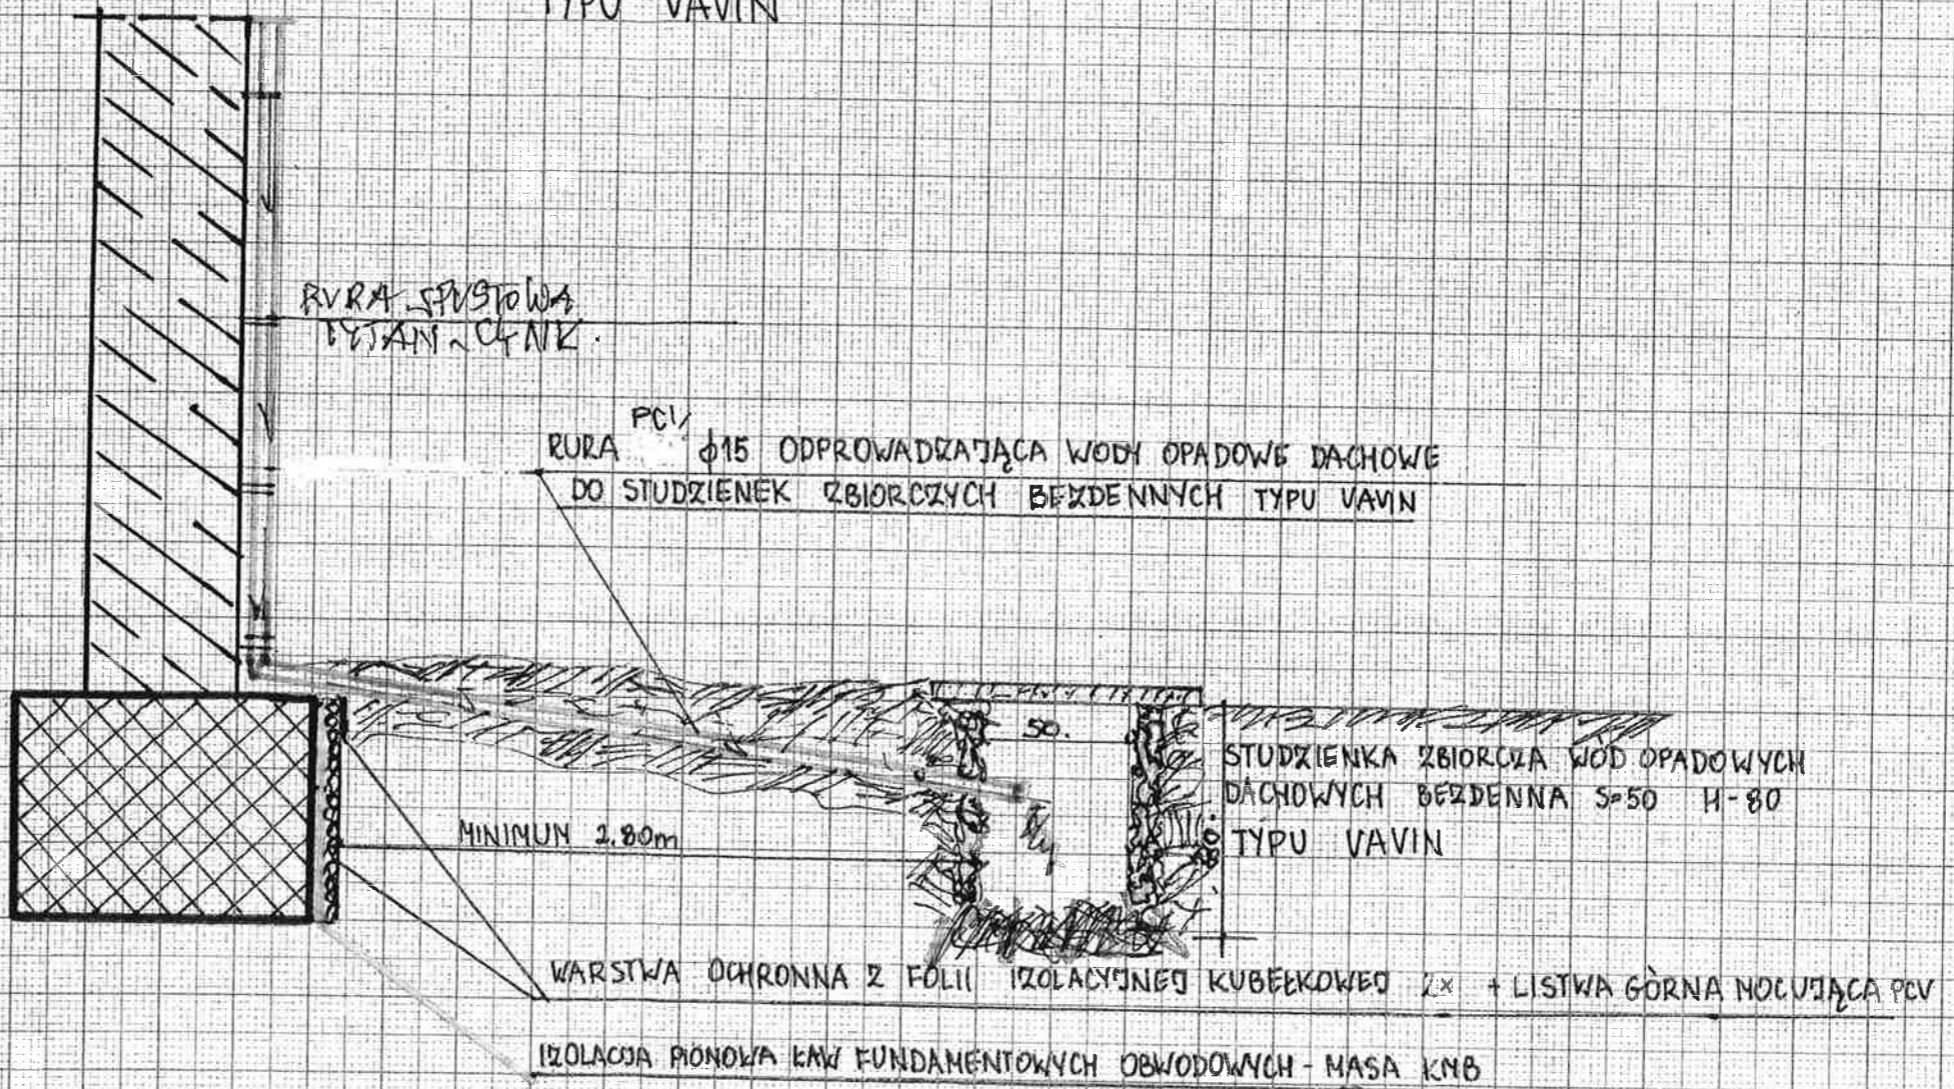

TEMAT	IZOLACJA KAW FUNDAMENTOWYCH KOŚCIOŁA WRAZ Z ODPROWADZENIEM WÓD OPADOWYCH DACHOWYCH DO STUDZIENEK ZBIORCZYCH BEZDENNYCH
ADRES	ŁĘSZYCA GÓRNA UL. KRODZKA 56
INWESTOR	PARAFIA RZYMSKO-KATOLICKA P.W. N.B. KRÓLOWEJ POLSKI ŁĘSZYCA GÓRNA OBRĘB 0001
PROJEKTANT	MIECZYŃSKI SMIAŁEK NR UPR. 205/Ww/174 AU-F2/222/81; 25/96/Wch
PODPIS	<i>[Signature]</i>