

UCHWAŁA NR II/13/2018
RADY MIEJSKIEJ W GŁUSZYCY

z dnia 27 listopada 2018 r.

**w sprawie przystąpienia do sporządzenia zmiany miejscowego planu zagospodarowania przestrzennego
obszaru położonego w obrębie wsi Sierpnica, gm. Głuszycy**

Na podstawie art. 18, ust. 2, pkt 15 ustawy z dnia 8 marca 1990 roku o samorządzie gminnym (Dz. U. z 2018 roku poz. 994), art. 3 ust. 1 i art. 14 ust. 1, 2 i 4 ustawy z dnia 27 marca 2003 r. o planowaniu i zagospodarowaniu przestrzennym (Dz. U. z 2018 r. poz. 1945), Rada Miejska w Głuszycy uchwala, co następuje:

§ 1. Przystępuje się do sporządzenia zmiany miejscowego planu zagospodarowania przestrzennego dla obszaru położonego w obrębie wsi Sierpnica, gm. Głuszycy.

§ 2. Integralną częścią niniejszej uchwały jest załącznik graficzny nr 1, przedstawiający granice obszaru objętego planem.

§ 3. Zakres ustaleń planu miejscowego określa się zgodnie z art. 15 ust. 1 i 2 ustawy o planowaniu i zagospodarowaniu przestrzennym oraz stosownie do obszaru opracowania.

§ 4. Wykonanie uchwały powierza się Burmistrzowi Głuszycy.

§ 5. Uchwała wchodzi w życie z dniem podjęcia.

Przewodniczący Rady
Miejskiej w Głuszycy


Grzegorz Milczarek

Uzasadnienie

Do sporządzenia zmiany miejscowego planu zagospodarowania przestrzennego dla części obszaru położonego w obrębie wsi Sierpnica, przystępuje się na wniosek właściciela działek. Opracowanie zmiany miejscowego planu zagospodarowania przestrzennego ma na celu stworzenie podstaw prawnych o charakterze miejscowym, niezbędnych dla realizacji zabudowy rekreacyjno-wypoczynkowej oraz zabudowy pensjonatowej. Projektowane zagospodarowanie terenu nie będzie miało istotnego wpływu na stan środowiska i jest zgodne z ustaleniami Studium uwarunkowań i kierunków zagospodarowania przestrzennego miasta i gminy Głuszycy (wersja ujednolicona uchwała Nr XLIV/302/2017 Rady Miejskiej w Głuszycy 28 listopada 2017 roku). Na podstawie wyników analiz: zasadności przystąpienia do sporządzenia zmiany miejscowego planu zagospodarowania przestrzennego oraz zgodności przewidywanych rozwiązań projektowych z ustaleniami studium Burmistrz Głuszycy uznaje za celowe opracowanie miejscowego planu zagospodarowania przestrzennego dla obszaru położonego w obrębie wsi Sierpnica w granicach określonych na załączniku graficznym do uchwały.

**GM. GŁUSZYCYCA
W. SIERPNICA**

SKALA 1: 5000

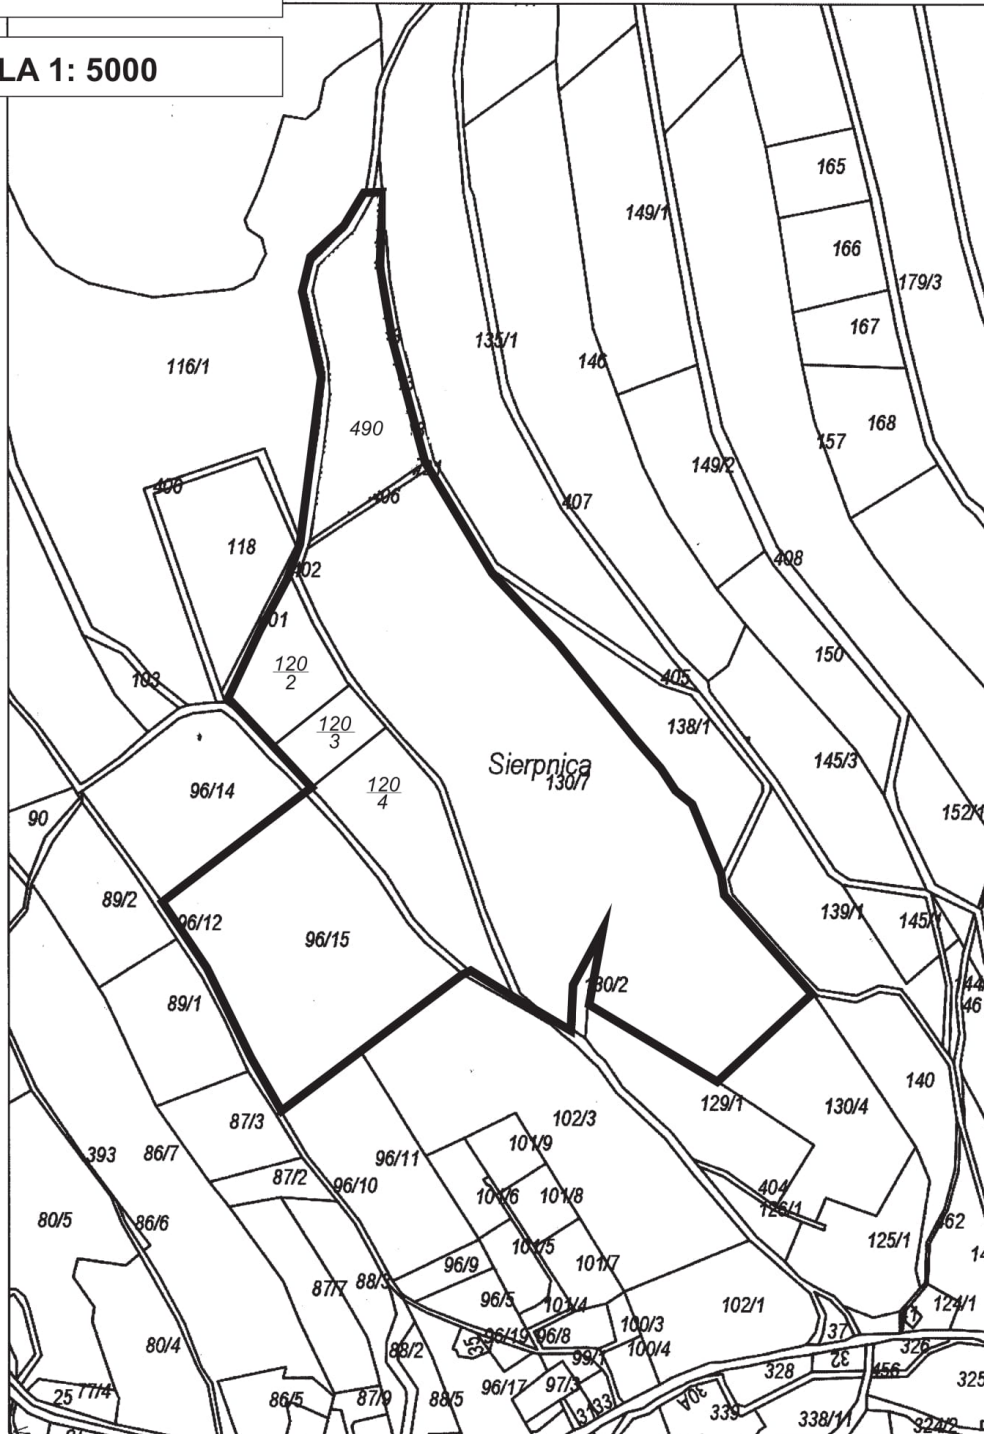

Wydruk w skali 1:5000

WebEWID

strona 1/1

	OBSZAR OBJĘTY PLANEM	ZAŁĄCZNIK GRAFICZNY NR 1 DO UCHWAŁY NR RADY MIEJSKIEJ W GŁUSZYICY Z DNIA
--	----------------------	---

Załącznik Nr 2 do Uchwały Nr II/13/2018
Rady Miejskiej w Głuszycy
z dnia 27 listopada 2018 r.

ANALIZA

Analiza zasadności przystąpienia oraz stopnia zgodności przewidywanych rozwiązań miejscowego planu zagospodarowania przestrzennego obszaru położonego w obrębie wsi Sierpnica, gm. Głuszycy, z ustaleniami „Studium uwarunkowań i kierunków zagospodarowania przestrzennego miasta i gminy Głuszycy”

Zgodnie z art. 14 ust. 5 ustawy z dnia 27 marca 2003 r. o planowaniu i zagospodarowaniu przestrzennym (Dz. U. z 2018 r. poz. 1945), przed podjęciem uchwały przez Radę Miejską w Głuszycy w sprawie przystąpienia do opracowania zmiany miejscowego planu zagospodarowania przestrzennego dla obszaru położonego w obrębie wsi Sierpnica. Burmistrz Głuszycy wykonał niezbędne analizy przewidziane ustawą o planowaniu i zagospodarowaniu przestrzennym. Wyniki analiz zamieszczono poniżej.

1. Analiza dotycząca zasadności przystąpienia do sporządzenia planu.

Obszar proponowany do objęcia zmianą miejscowego planu zagospodarowania przestrzennego położony jest w obszarze Sierpnicy, w gminie Głuszycy. Teren objęty planem obejmuje działki nr 96/15, 120/2, 120/3, 120/4, 130/7, 406, 490 oraz część działek nr 396 i 402. Plan przyjęty uchwałą nr XI/97/99 Rady Miejskiej w Głuszycy z dnia 22 października 1999 r. nie był realizowany. Zmiana przepisów o planowaniu i zagospodarowaniu przestrzennym spowodowała w znacznej części dezaktualizację planu, co uniemożliwia realizację jego ustaleń. Również zmieniło się zapotrzebowanie na rodzaj i formę zagospodarowania terenu. Opracowanie miejscowego planu zagospodarowania przestrzennego ma na celu stworzenie podstaw prawnych o charakterze miejscowym, niezbędnych dla realizacji zabudowy rekreacyjno-wypoczynkowej oraz zabudowy pensjonatowej. Obszar objęty zmianą miejscowego planu jest skomunikowany z istniejącymi drogami w tym drogą gminną (dz. nr 402) łączącą Walim z Sierpnicą. Realizacja projektowanych inwestycji zlokalizowana jest w sąsiedztwie istniejącej zabudowy wiejskiej co umożliwi przyłączenie do uzbrojenia terenu w infrastrukturę techniczną. Obszar opracowania znajduje się w granicach specjalnego obszaru ochrony siedlisk (SOO) Natura 2000 PLH020071 „Ostoja Nietoperzy Gór Sowich”, występują grunty rolne z przewagą klasy V o niskiej wartości bonitacyjnej. W oparciu o powyższe, uznano za zasadne przystąpienie do sporządzenia zmiany miejscowego planu zagospodarowania przestrzennego.

2. Analiza dotycząca stopnia zgodności przewidywanych rozwiązań z ustaleniami studium uwarunkowań i kierunków zagospodarowania przestrzennego gminy Głuszycy, zatwierdzonego uchwałą nr XII/129/99 Rady Miejskiej Głuszycy z dnia 30 grudnia 1999 r., zmienionego uchwałą nr XLIV/302/2017 Rady Miejskiej w Głuszycy z dnia 28 listopada 2017 r. w sprawie uchwalenia zmiany studium uwarunkowań i kierunków zagospodarowania przestrzennego miasta i gminy Głuszycy.

W wyniku analizy studium uwarunkowań i kierunków zagospodarowania przestrzennego gminy Głuszycy stwierdzono, że obszar proponowany do objęcia miejscowym planem zagospodarowania przestrzennego położony jest w strefie turystyczno-gospodarczej w obszarze turystyki i rekreacji. Stwierdza się więc, że przewidywane rozwiązania będą zgodne z ustaleniami studium uwarunkowań i kierunków zagospodarowania przestrzennego Miasta Głuszycy.

3. Materiały geodezyjne do opracowania planu.

W trakcie przygotowywania materiałów geodezyjnych do opracowania planu, stwierdzono potrzebę pozyskania mapy sytuacyjno-wysokościowej do celów projektowych, w skali 1:1 000 dla obszaru objętego projektem planu, z Powiatowego Ośrodka Dokumentacji Geodezyjnej i Kartograficznej w Wałbrzychu.

4. Zakres prac planistycznych.

Ustalony zakres prac planistycznych nawiązuje do charakteru przedmiotu opracowania planu i obejmował będzie:

1) Wykonanie inwentaryzacji urbanistycznej oraz prace wstępne związane z rozpoczęciem prac nad projektem planu.

- a) Wykonanie inwentaryzacji urbanistycznej, tj. stanu zagospodarowania terenu.
- b) Przygotowanie projektów dokumentów związanych z rozpoczęciem prac nad planem.
- c) Pozyskanie materiałów wejściowych warunkujących wykonanie opracowania (między innymi mapy ewidencji gruntów, wniosków do planu, itp.).

2) Wykonanie projektu planu.

a) Wykonanie projektu planu, tj.: rysunku planu i uchwały Rady Gminy (w formie umożliwiającej przedstawienie ich do uzgodnienia i wyłożenia do publicznego wglądu). Przewiduje się następujący zakres ustaleń planu (art. 15 ustawy o planowaniu i zagospodarowaniu przestrzennym):

- przeznaczenie terenów oraz linie rozgraniczające tereny o różnym przeznaczeniu lub różnych zasadach zagospodarowania;
- zasady ochrony i kształtowania ładu przestrzennego;
- zasady ochrony środowiska, przyrody i krajobrazu kulturowego;
- zasady ochrony dziedzictwa kulturowego i zabytków oraz dóbr kultury współczesnej;
- wymagania wynikające z potrzeb kształtowania przestrzeni publicznych;
- parametry i wskaźniki kształtowania zabudowy oraz zagospodarowania terenu, w tym linie zabudowy, gabaryty obiektów i wskaźniki intensywności zabudowy;
- granice i sposoby zagospodarowania terenów lub obiektów podlegających ochronie, ustalonych na podstawie odrębnych przepisów, w tym terenów górniczych, a także narażonych na niebezpieczeństwo powodzi oraz zagrożonych osuwaniem się mas ziemnych;
- szczegółowe zasady i warunki scalania i podziału nieruchomości objętych planem miejscowym;
- szczególne warunki zagospodarowania terenów oraz ograniczenia w ich użytkowaniu, w tym zakaz zabudowy;
- zasady modernizacji, rozbudowy i budowy systemów komunikacji i infrastruktury technicznej;
- sposób i termin tymczasowego zagospodarowania, urządzania i użytkowania terenów;
- stawka procentowa na podstawie, której ustala się opłatę, o której mowa w art. 36 ust.4 ustawy o planowaniu i zagospodarowaniu przestrzennym.

b) Przygotowanie projektów dokumentów niezbędnych do przeprowadzenia procesu uzgadniania, opiniowania i wyłożenia do publicznego wglądu.

5. Wykonanie prognozy oddziaływania na środowisko ustaleń miejscowego planu zagospodarowania przestrzennego.

6. Wykonanie prognozy skutków finansowych uchwalenia planu miejscowego.

7. Przedłożenie projektu planu komisji urbanistyczno – architektonicznej celem zaopiniowania.

8. Ostateczne opracowanie projektu planu z uwzględnieniem uwag i wniosków złożonych w trakcie opiniowania, uzgadniania i wyłożenia planu do publicznego wglądu.

9. Przygotowanie uchwały projektu planu do uchwalenia.

10. Czynności związane z przygotowaniem planu do publikacji oraz wykonanie kopii planu.