

Uchwała Nr XVI/103/2015
Rady Miejskiej
w Gluszycy

z dnia 24.11.2015 r.

**w sprawie uchwalenia miejscowego planu zagospodarowania przestrzennego obszaru
położonego w obrębie wsi Grzmiąca, gm. Gluszyca.**

*Na podstawie art. 18, ust. 2, pkt 5 ustawy z dnia 8 marca 1990r. o samorządzie gminnym (Dz. U. z 2015r., poz. 1515), art. 20, ust. 1 ustawy z dnia 27 marca 2003r. o planowaniu i zagospodarowaniu przestrzennym (Dz. U. z 2015r., poz. 199 z późn. zm.) oraz w związku z uchwałą nr XXVI/133/2012 Rady Miejskiej w Gluszycy z dnia 20 czerwca 2012r. w sprawie przystąpienia do sporządzenia miejscowego planu zagospodarowania przestrzennego obszaru położonego w obrębie wsi Grzmiąca, gm. Gluszyca, po stwierdzeniu że plan miejscowy jest zgodny ze studium uwarunkowań i kierunków zagospodarowania przestrzennego gminy Gluszyca, uchwała się **co następuje**:*

§1. 1. Uchwala się miejscowy plan zagospodarowania przestrzennego obszaru położonego w obrębie wsi Grzmiąca, gm. Gluszyca, zwany dalej planem.

2. Ustalenia planu zawarte są w tekście niniejszej uchwały oraz na rysunku planu, stanowiącym załącznik nr 1 w skali 1:1 000. Rysunek planu obowiązuje w zakresie ustalonym legendą.

3. Rozstrzygnięcia o sposobie rozpatrzenia uwag do projektu planu oraz sposobie realizacji, zapisanych w planie, inwestycji z zakresu infrastruktury technicznej, które należą do zadań własnych gminy oraz zasadach ich finansowania, zawarte są w załączniku nr 2 do uchwały. Rozstrzygnięcia zawarte w załączniku nr 2 nie są ustaleniami planu.

§2. Na obszarze objętym planem obowiązują następujące ustalenia:

1. Przeznaczenie terenów wydzielonych liniami rozgraniczającymi i oznaczonych na rysunku planu symbolami:

- 1) MN – teren zabudowy mieszkaniowej:
 - a) podstawowe przeznaczenie terenu – zabudowa mieszkaniowa jednorodzinna,
 - b) uzupełniające przeznaczenie terenu – zabudowa mieszkaniowo – rekreacyjna,
 - c) dopuszcza się lokalizację na działce obiektów gospodarczych związanych funkcjonalnie z przeznaczeniem terenu (np. garaż) oraz urządzeń infrastruktury technicznej i urządzeń towarzyszących: dojeżdż, dojazdów, obiektów małej architektury i ogrodzeń;
- 2) KDW – drogi wewnętrzne;

2. Ustalenia w zakresie ochrony i kształtowania ład przestrzennego:

- 1) projektowana zabudowa winna swoim charakterem nawiązywać do uwarunkowań kulturowych regionu, nie może stwarzać dysonansu z otoczeniem i winna szanować środowisko naturalne, zaleca się stosowanie architektury inspirowanej charakterem zabudowy regionalnej lub dobrej klasy architektury współczesnej;
- 2) ustala się maksymalną wysokość zabudowy na dwie kondygnacje naziemne, w tym poddasze użytkowe (mieszkalne), z możliwością częściowego lub całkowitego podpiwniczenia. Ustala się geometrię dachu: kąt nachylenia od 38° do 45°, dach dwuspadowy lub naczółkowy o symetrycznym nachyleniu połaci dachowych. Obowiązuje pokrycie dachu ceramiczne – matowe, w odcieniach koloru czerwonego lub brązowego;
- 3) usytuowanie budynków kalenicą równoległą do dróg 1.KDW, 2.KDW, 3.KDW;
- 4) zakazuje się stosowania jako materiałów wykończeniowych plastikowych listew elewacyjnych typu „siding”, blachy falistej i trapezowej oraz ogrodzeń z prefabrykowanych elementów betonowych;
- 5) poziom posadowienia parterów budynków od 0,3 m do 0,5 m licząc przy głównym wejściu do budynku;
- 6) możliwe jest całkowite lub częściowe podpiwniczenie budynków;

- 7) zakazuje się realizacji obiektów i urządzeń, które nie są związane lub kolidują z przeznaczeniem terenu.

3. Zasady ochrony środowiska, przyrody i krajobrazu kulturowego:

- 1) dla terenów zabudowy mieszkaniowo – jednorodzinnej (MN) obowiązuje ograniczenie poziomu hałasu ustalonego w przepisach szczególnych dla tego rodzaju terenu;
- 2) obowiązuje stosowanie dla celów grzewczych urządzeń przyjaznych dla środowiska, o niskiej emisji zanieczyszczeń;
- 3) usuwanie odpadów komunalnych należy wykonywać w systemie gospodarki komunalnej;
- 4) nawierzchnie dojazdów i miejsc parkingowych należy zabezpieczyć przed przenikaniem do gruntu i wód powierzchniowych zanieczyszczeń ropopochodnych i innych substancji chemicznych.

4. Zasady ochrony dziedzictwa kulturowego i zabytków oraz dóbr kultury współczesnej:

- 1) obszar objęty planem położony jest poza terenem ochrony oraz obserwacji archeologicznej. Ponadto nie stanowi historycznego układu ruralistycznego;
- 2) odkryte podczas prac ziemnych przedmioty, co do których istnieje przypuszczenie, że są zabytkami, objęte są rygorami prawnymi wynikającymi z przepisów odrębnych.

5. Wymagania wynikające z potrzeb kształtowania przestrzeni publicznych:

Nie ustala się zasad kształtowania przestrzeni publicznej, w obszarze objętym planem nie występuje przestrzeń publiczna.

6. Parametry i wskaźniki kształtowania zabudowy oraz zagospodarowania terenu:

- 1) dla terenów zabudowy mieszkaniowej jednorodzinnej (MN) ustala się:
 - a) intensywność zabudowy od 0,1 do 0,4;
 - b) powierzchnię zabudowy nie przekraczającą 20% powierzchni działki;
 - c) w zagospodarowaniu działki przeznaczonej pod projektowaną zabudowę, minimum 60% jej powierzchni należy przeznaczyć pod zagospodarowanie biologicznie czynne (np. zieleni przydomowa, zadrzewienia);
 - d) maksymalna wysokość projektowanej zabudowy do 12,00 m; szerokość elewacji frontowej od 8,00 m do 12,00 m; wysokość elewacji frontowej liczonej do okapu lub gzymsu, do 5,00 m;
 - e) w zagospodarowaniu działki należy zapewnić min. 2 miejsca postojowe dla użytkowników stałych i przebywających czasowo, wliczając w to garaż.
Nie ustala się minimalnej liczby miejsc przeznaczonych na parkowanie pojazdów zaopatrzonych w kartę parkingową, ze względu na brak terenów publicznych;
 - f) linie zabudowy w odległości 10,00 m od linii rozgraniczających dróg 1.KDW i 2.KDW oraz 4,00 m od dróg 3.KDW i 4.KDW. Linia zabudowy przechodząca przez lico budynku może być przekroczona przez części dodatkowe lub drugorzędne budynku, tj. balkony, schody zewnętrzne, wykusze, okapy, połacie dachowe, przypory, itp.

7. Granice i sposoby zagospodarowania terenów lub obiektów podlegających ochronie, ustalonych na podstawie odrębnych przepisów:

Obszar objęty planem położony jest:

- 1) w otulinie Parku Krajobrazowego Sudetów Wałbrzyskich, na terenie którego obowiązują zasady zagospodarowania i zakazy określone w *rozporządzeniu Wojewody Dolnośląskiego Nr 7 z dnia 27 lutego 2008r. w sprawie Parku Krajobrazowego Sudetów Wałbrzyskich (Dz. Urz. Woj. Doln. Nr 63, poz. 810 z dnia 6 marca 2008 r.)*,
- 2) w granicach obszaru mającego znaczenie dla Wspólnoty Góry Kamienne PLH020038 oraz w granicach Obszaru Specjalnej Ochrony Ptaków, Sudety Wałbrzysko – Kamiennogórskie PLB020010, w odniesieniu do których obowiązują zapisy art. 33 ust. 1 i następne *ustawy z dnia 16 kwietnia 2004r. o ochronie przyrody (Dz. U. z 2013r., poz. 627 z późn. zm.)*,
- 3) w granicach jednostki planistycznej gospodarowania wodami – jednolitej części wód powierzchniowych (JCWP): Bystrzyca od źródła do Walimki o kodzie PLRW60004134189, która stanowi część scalonej części wód *Bystrzyca od źródeł do zb. Mietków (SO0806)*.

Zgodnie z zapisami PGW, JCWP została oceniona jako silnie zmieniona o złym stanie, niezagrożona nieosiągnięciem celu środowiskowego jakim jest dobry potencjał ekologiczny i dobry stan chemiczny.

8. Szczegółowe zasady i warunki scalania i podziału nieruchomości objętych planem:

Ustala się następujące zasady i warunki scalania i podziału nieruchomości objętych planem:

- 1) minimalną powierzchnię działki ustala się na 1400,00 m²;
- 2) szerokość frontu działek nie mniejsza, niż 30,00 m;
- 3) kąt 90° (prosty) położenia granic w stosunku do pasa drogowego, z tolerancją do 10%;
- 4) dopuszcza się scalanie i wykonanie nowego podziału terenu zgodnie z warunkami w pkt. 1), 2), 3), łącznie z wydzieleniem dróg wewnętrznych o szerokości minimum 4,00 m.

9. Szczególne warunki zagospodarowania terenów oraz ograniczenia w ich użytkowaniu:

W obszarze objętym planem nie dopuszcza się realizacji inwestycji, które zgodnie z przepisami o ochronie środowiska mogą zawsze znacząco oddziaływać na środowisko, a także instalacji powodujących znaczne zanieczyszczenia poszczególnych elementów przyrodniczych albo środowiska jako całości oraz inwestycji mogących wymagać sporządzenia raportu oddziaływania przedsięwzięcia potencjalnie znacząco oddziaływującego na środowisko, dla których przeprowadzona ocena oddziaływania na środowisko wykaże ich znaczące oddziaływanie (nie dotyczy urządzeń infrastruktury technicznej).

10. Zasady modernizacji, rozbudowy i budowy systemów komunikacji i infrastruktury technicznej:

- 1) obsługę komunikacyjną obszaru ustala się istniejącymi drogami 1.KDW i 2.KDW o szerokości 5,00 m oraz projektowanymi drogami wewnętrznymi 3.KDW i 4.KDW o szerokości 4,00 m w liniach rozgraniczających;
- 2) zasady obsługi w zakresie infrastruktury technicznej:
 - a) zaopatrzenie w energię elektryczną z sieci elektroenergetycznej;
 - b) zaopatrzenie w wodę z wiejskiej sieci wodociągowej, w okresie przejściowym możliwe rozwiązania lokalne;
 - c) odprowadzanie ścieków do sieci kanalizacji sanitarnej, w okresie przejściowym dopuszcza się rozwiązanie lokalne (zbiorniki bezodpływowe, oczyszczalnie przydomowe);
 - d) odprowadzanie wód opadowych do gruntu;
 - e) w zakresie telekomunikacji – ustala się realizację systemów telekomunikacyjnych i teleinformatycznych przewodowych i bezprzewodowych.

§3. Do czasu zmiany sposobu zagospodarowania terenów, o których mowa w §2, pozostają one w dotychczasowym użytkowaniu.

§4. Ustala się stawkę procentową służącą naliczeniu jednorazowej opłaty od wzrostu wartości nieruchomości z tytułu uchwalenia planu, o której mowa w art. 36, ust. 4 ustawy o planowaniu i zagospodarowaniu przestrzennym, w wysokości 30 %.

§5. Wykonanie uchwały powierza się Burmistrzowi Głuszycy.

§6. Uchwała wchodzi w życie po upływie 30 dni od daty jej ogłoszenia w Dzienniku Urzędowym Województwa Dolnośląskiego.

PRZEWODNICZĄCY
Rady Miejskiej w Głuszycy

Grzegorz Milczarek
Grzegorz Milczarek

Uzasadnienie

Rada Miejska w Głuszycy uchwałą Nr XXVI/133/2012 z dnia 20 czerwca 2012 r. zobowiązała Burmistrza Głuszycy do sporządzenia miejscowego planu zagospodarowania przestrzennego obszaru położonego w obrębie wsi Grzmiąca, gmina Głuszycy.

Projekt planu opracowany został zgodnie z wymogami sztuki urbanistycznej oraz obowiązującymi przepisami prawa, jak również uzyskał pozytywne opinie i uzgodnienia przewidziane art. 17 ust. 6 lit. a i b ustawy o planowaniu i zagospodarowaniu przestrzennym. Był on również wyłożony wraz z prognozą oddziaływania na środowisko do publicznego wglądu.

Do projektu planu nie wniesiono uwag w okresie przewidzianym na ich składanie jak również w trakcie dyskusji publicznej.


Projekt planu nie narusza ustaleń studium uwarunkowań i kierunków zagospodarowania przestrzennego gminy Głuszycy.

PRZEWODNICZĄCY
Rady Miejskiej w Głuszycy
Grzegorz Milczarek
Grzegorz Milczarek

W. GRZMIĄCA - GMINA GŁUSZYCA
MIJSCOWY PLAN ZAGOSPODAROWANIA PRZESTRZENNEGO

RADA MIEJSKA
w Głuszycy

SKALA 1:1000

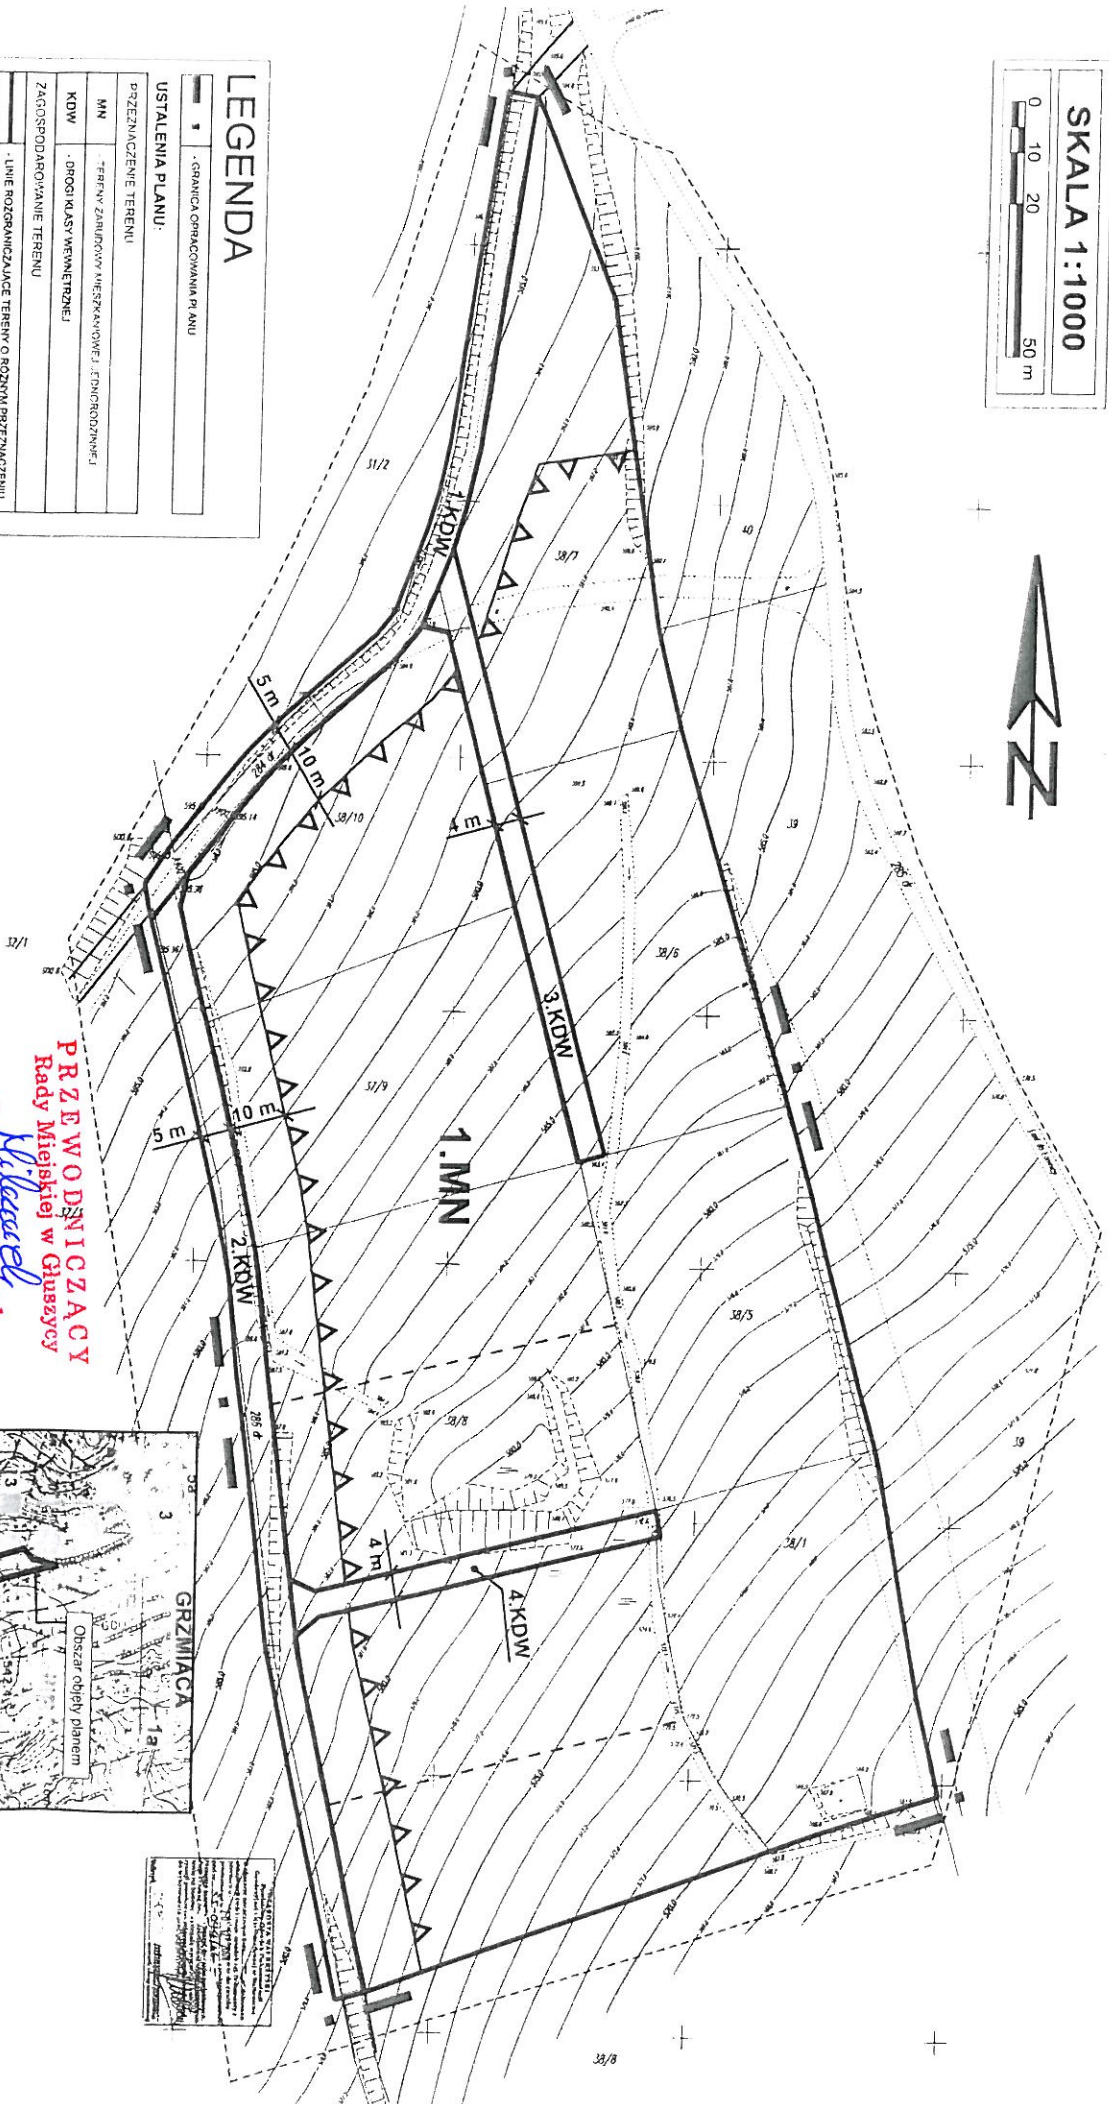


LEGENDA

	GRANICA OGRANICZENIA PLANU
	USTALENIA PLANU:
	PRZEZNACZENIE TERENU
	TERENY ZABUDOWY MIESZKANIOWEJ I GOSPODARSTWA
	PROGI KLASY WYMIAROWEJ
	ZAGOSPODAROWANIE TERENU
	LINE ROZGRANICZAJĄCE TERENY O RÓŻNYM PRZEZNACZENIU
	WIEPRZYKAZALNA LINA ZABUDOWY
	OPISY INFORMACYJNE NIE REDAGCE USTALENIAMI PLANU
	ZASADA PODZIAŁU DZIAŁEK

PRZE WODNICZACY
Rady Miejskiej w Głuszycy
Wilczarek
Grzegorz Wilczarek

Załącznik Nr 1 do uchwały nr XVI/403/2015
 Rady Miejskiej w Głuszycy z dnia 24.11.2015 r.

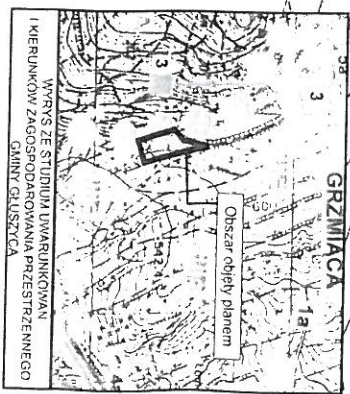

PROJEKTANT
mgr inż. Sławomir
PROJEKTOWAŁ
mgr inż. Sławomir
WYKONAŁ
mgr inż. Sławomir

RADA MIEJSKA
w Głuszycy

Załącznik nr 2 do uchwały
Nr XVI/103/2015
Rady Miejskiej w Głuszycy
z dnia 24.11.2015 r.

Zawierający informację o sposobie rozpatrzenia uwag do projektu planu oraz o sposobie realizacji, zapisanych w planie, inwestycji z zakresu infrastruktury technicznej należących do zadań własnych gminy i zasadach ich finansowania.

1. Rozstrzygnięcie o sposobie rozpatrzenia uwag do projektu miejscowego planu zagospodarowania przestrzennego obszaru położonego w obrębie Grzmiąca, gmina Głuszyca.

Projekt planu miejscowego był wyłożony wraz z prognozą oddziaływania na środowisko do publicznego wglądu w okresie od 8 czerwca 2015 r. do 29 czerwca 2015 r. Dyskusja publiczna odbyła się dnia 29 czerwca 2015 r. Natomiast uwagi można było składać do 13 lipca 2015 r.

Nie wniesiono uwag w okresie przewidzianym na ich składanie jak również w trakcie dyskusji publicznej.

2. Rozstrzygnięcie o sposobie realizacji, zapisanych w planie, inwestycji z zakresu infrastruktury technicznej należących do zadań własnych gminy oraz zasadach ich finansowania.

Na potrzeby miejscowego planu zagospodarowania przestrzennego wykonano prognozę skutków finansowych uchwalenia planu miejscowego obszaru położonego w obrębie wsi Grzmiąca, gm. Głuszyca.

Wynikiem prognozy są ekonomiczne skutki realizacji planu przedstawione w syntezie wydatków i wpływów.

Z prognozy wynika, że gmina nie ponosi skutków finansowych na infrastrukturę techniczną oraz transformację terenu.

PRZEWODNICZĄCY
Rady Miejskiej w Głuszycy
Milczarek
Grzegorz Milczarek

