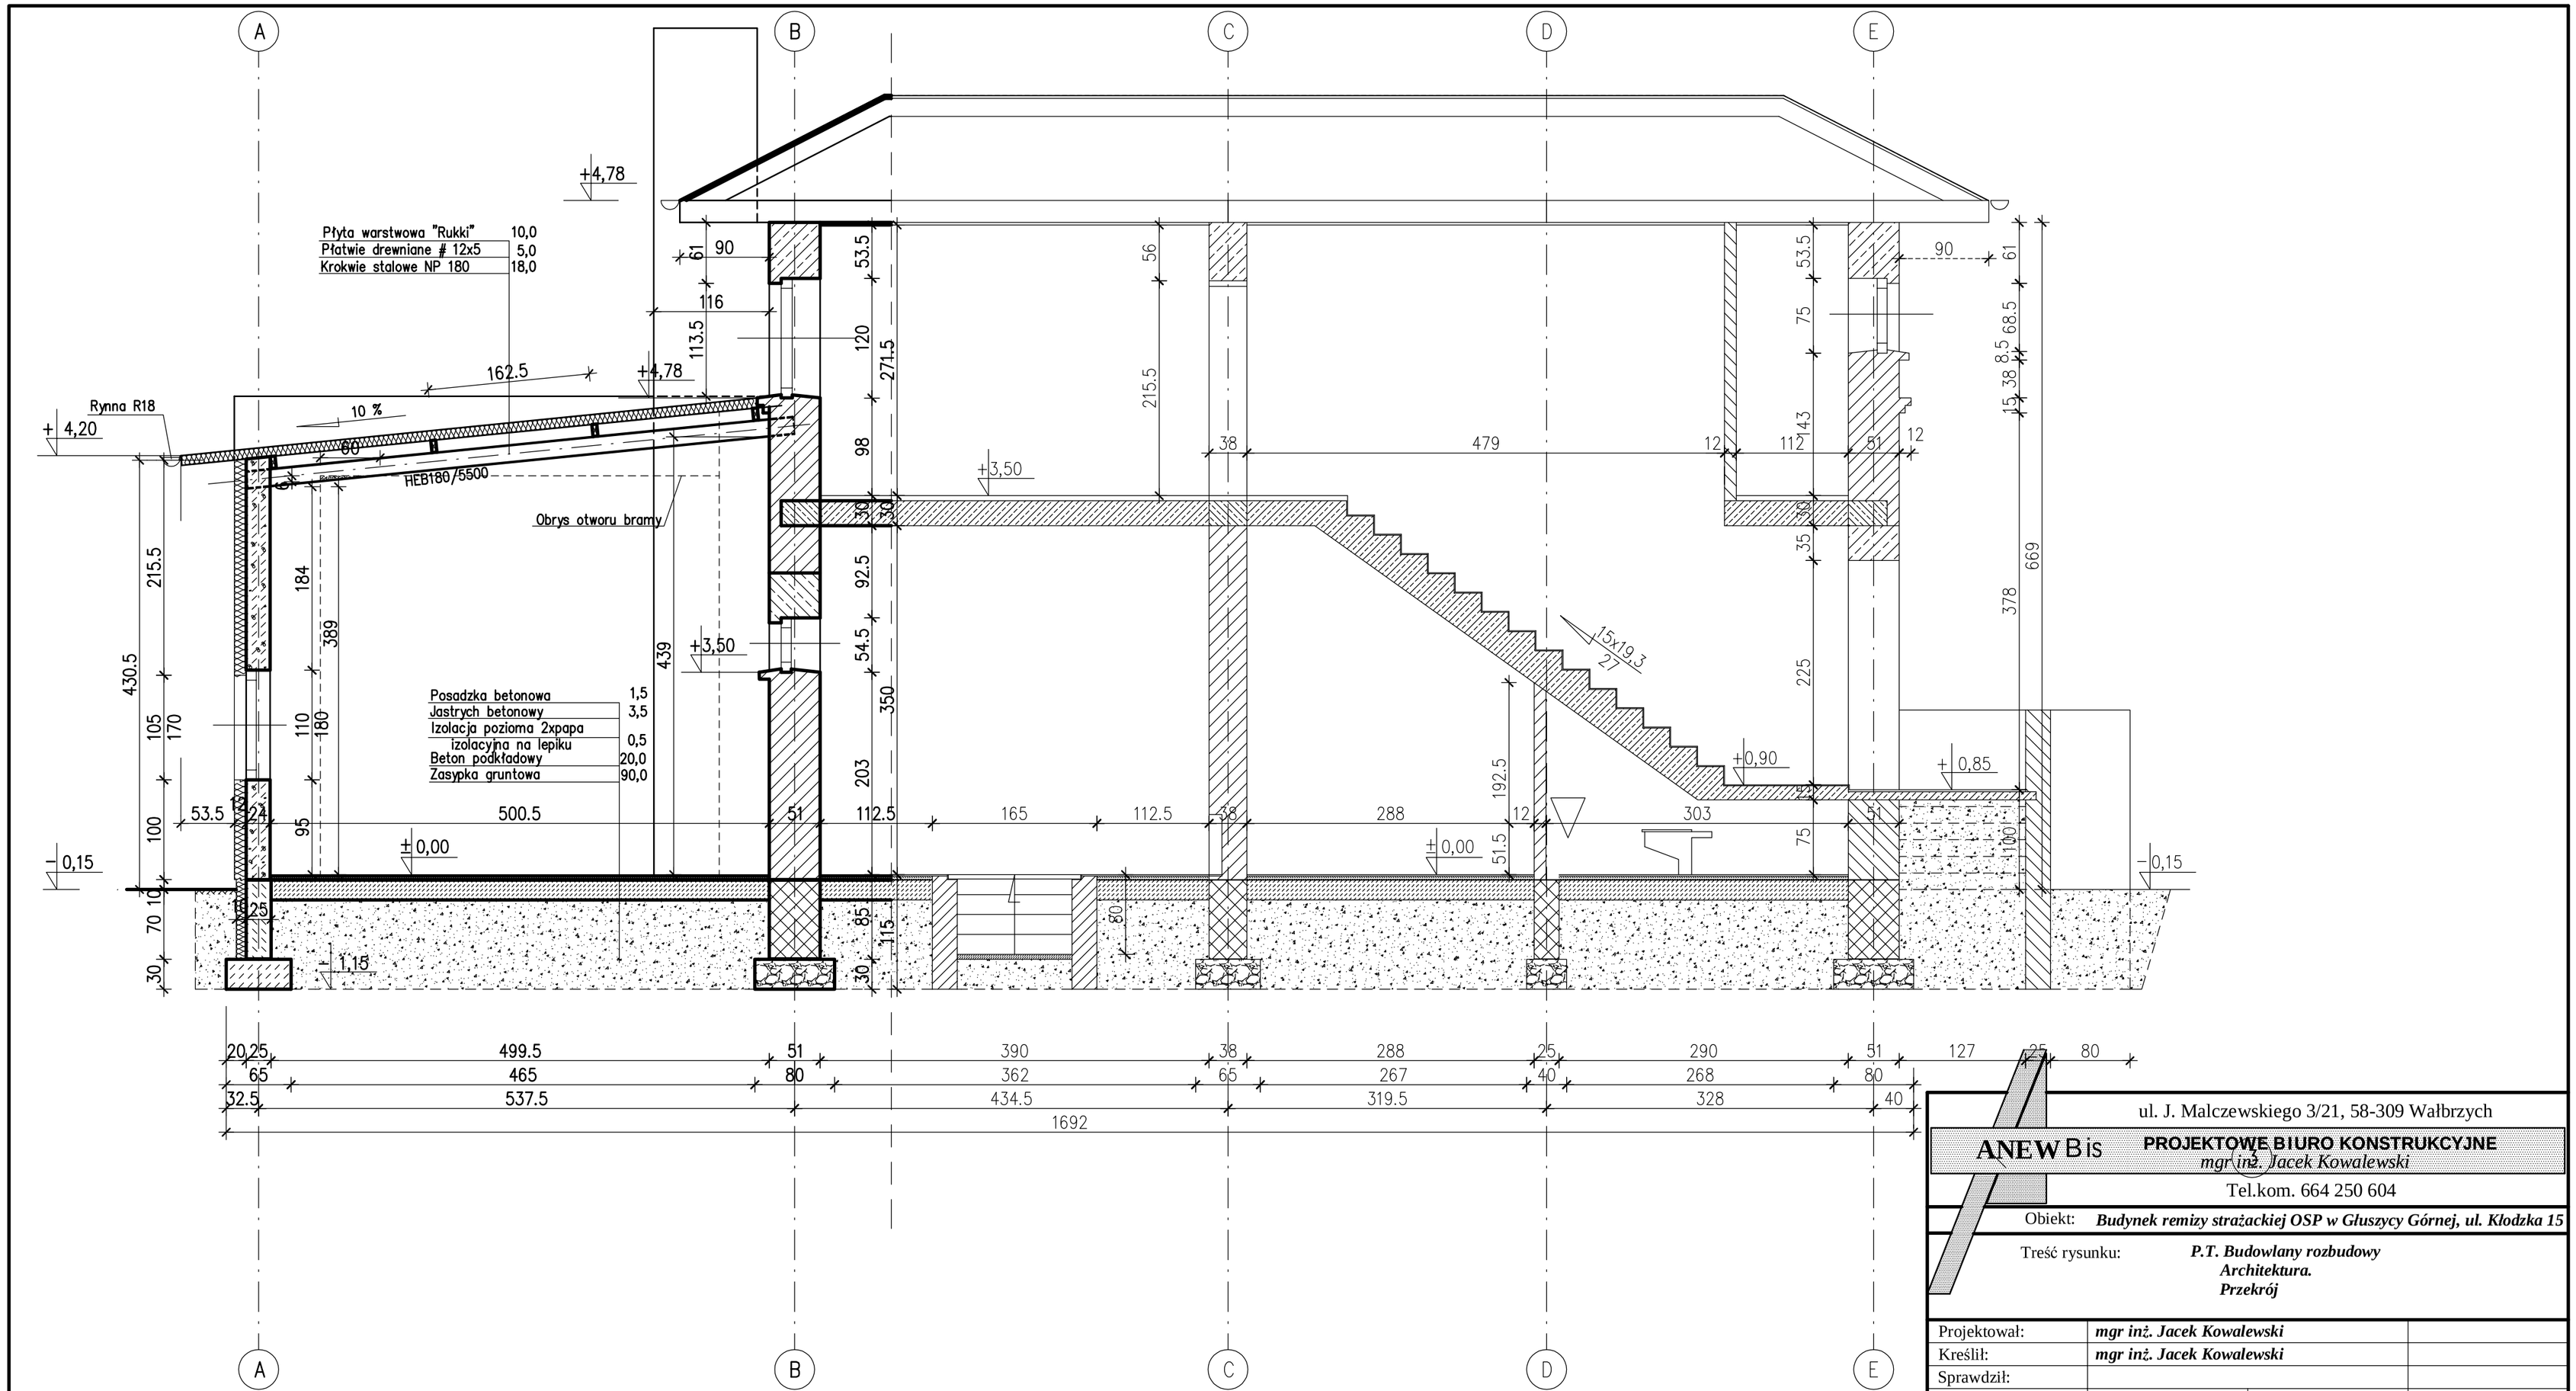

ul. J. Malczewskiego 3/21, 58-309 Wałbrzych			
ANEW Bis — PROJEKTOWE BIURO KONSTRUKCYJNE *mgr inż. Jacek Kowalewski*			
Tel.kom. 664 250 604			
Obiekt: ***Budynek remizy strażackiej OSP w Głuszycy Górnej, ul. Kłodzka 15***			
Treść rysunku: ***P.T. Budowlany rozbudowy Architektura. Przekrój***			
Projektował:	***mgr inż. Jacek Kowalewski***		
Kreślił:	***mgr inż. Jacek Kowalewski***		
Sprawdził:			
Format: ***543x297***	Skala: ***1:50***	Data: ***31.10.2013.***	Nr rys. ***06***

PDF stworzony przez wersję demonstracyjną pdfFactory Pro www.pdffactory.com