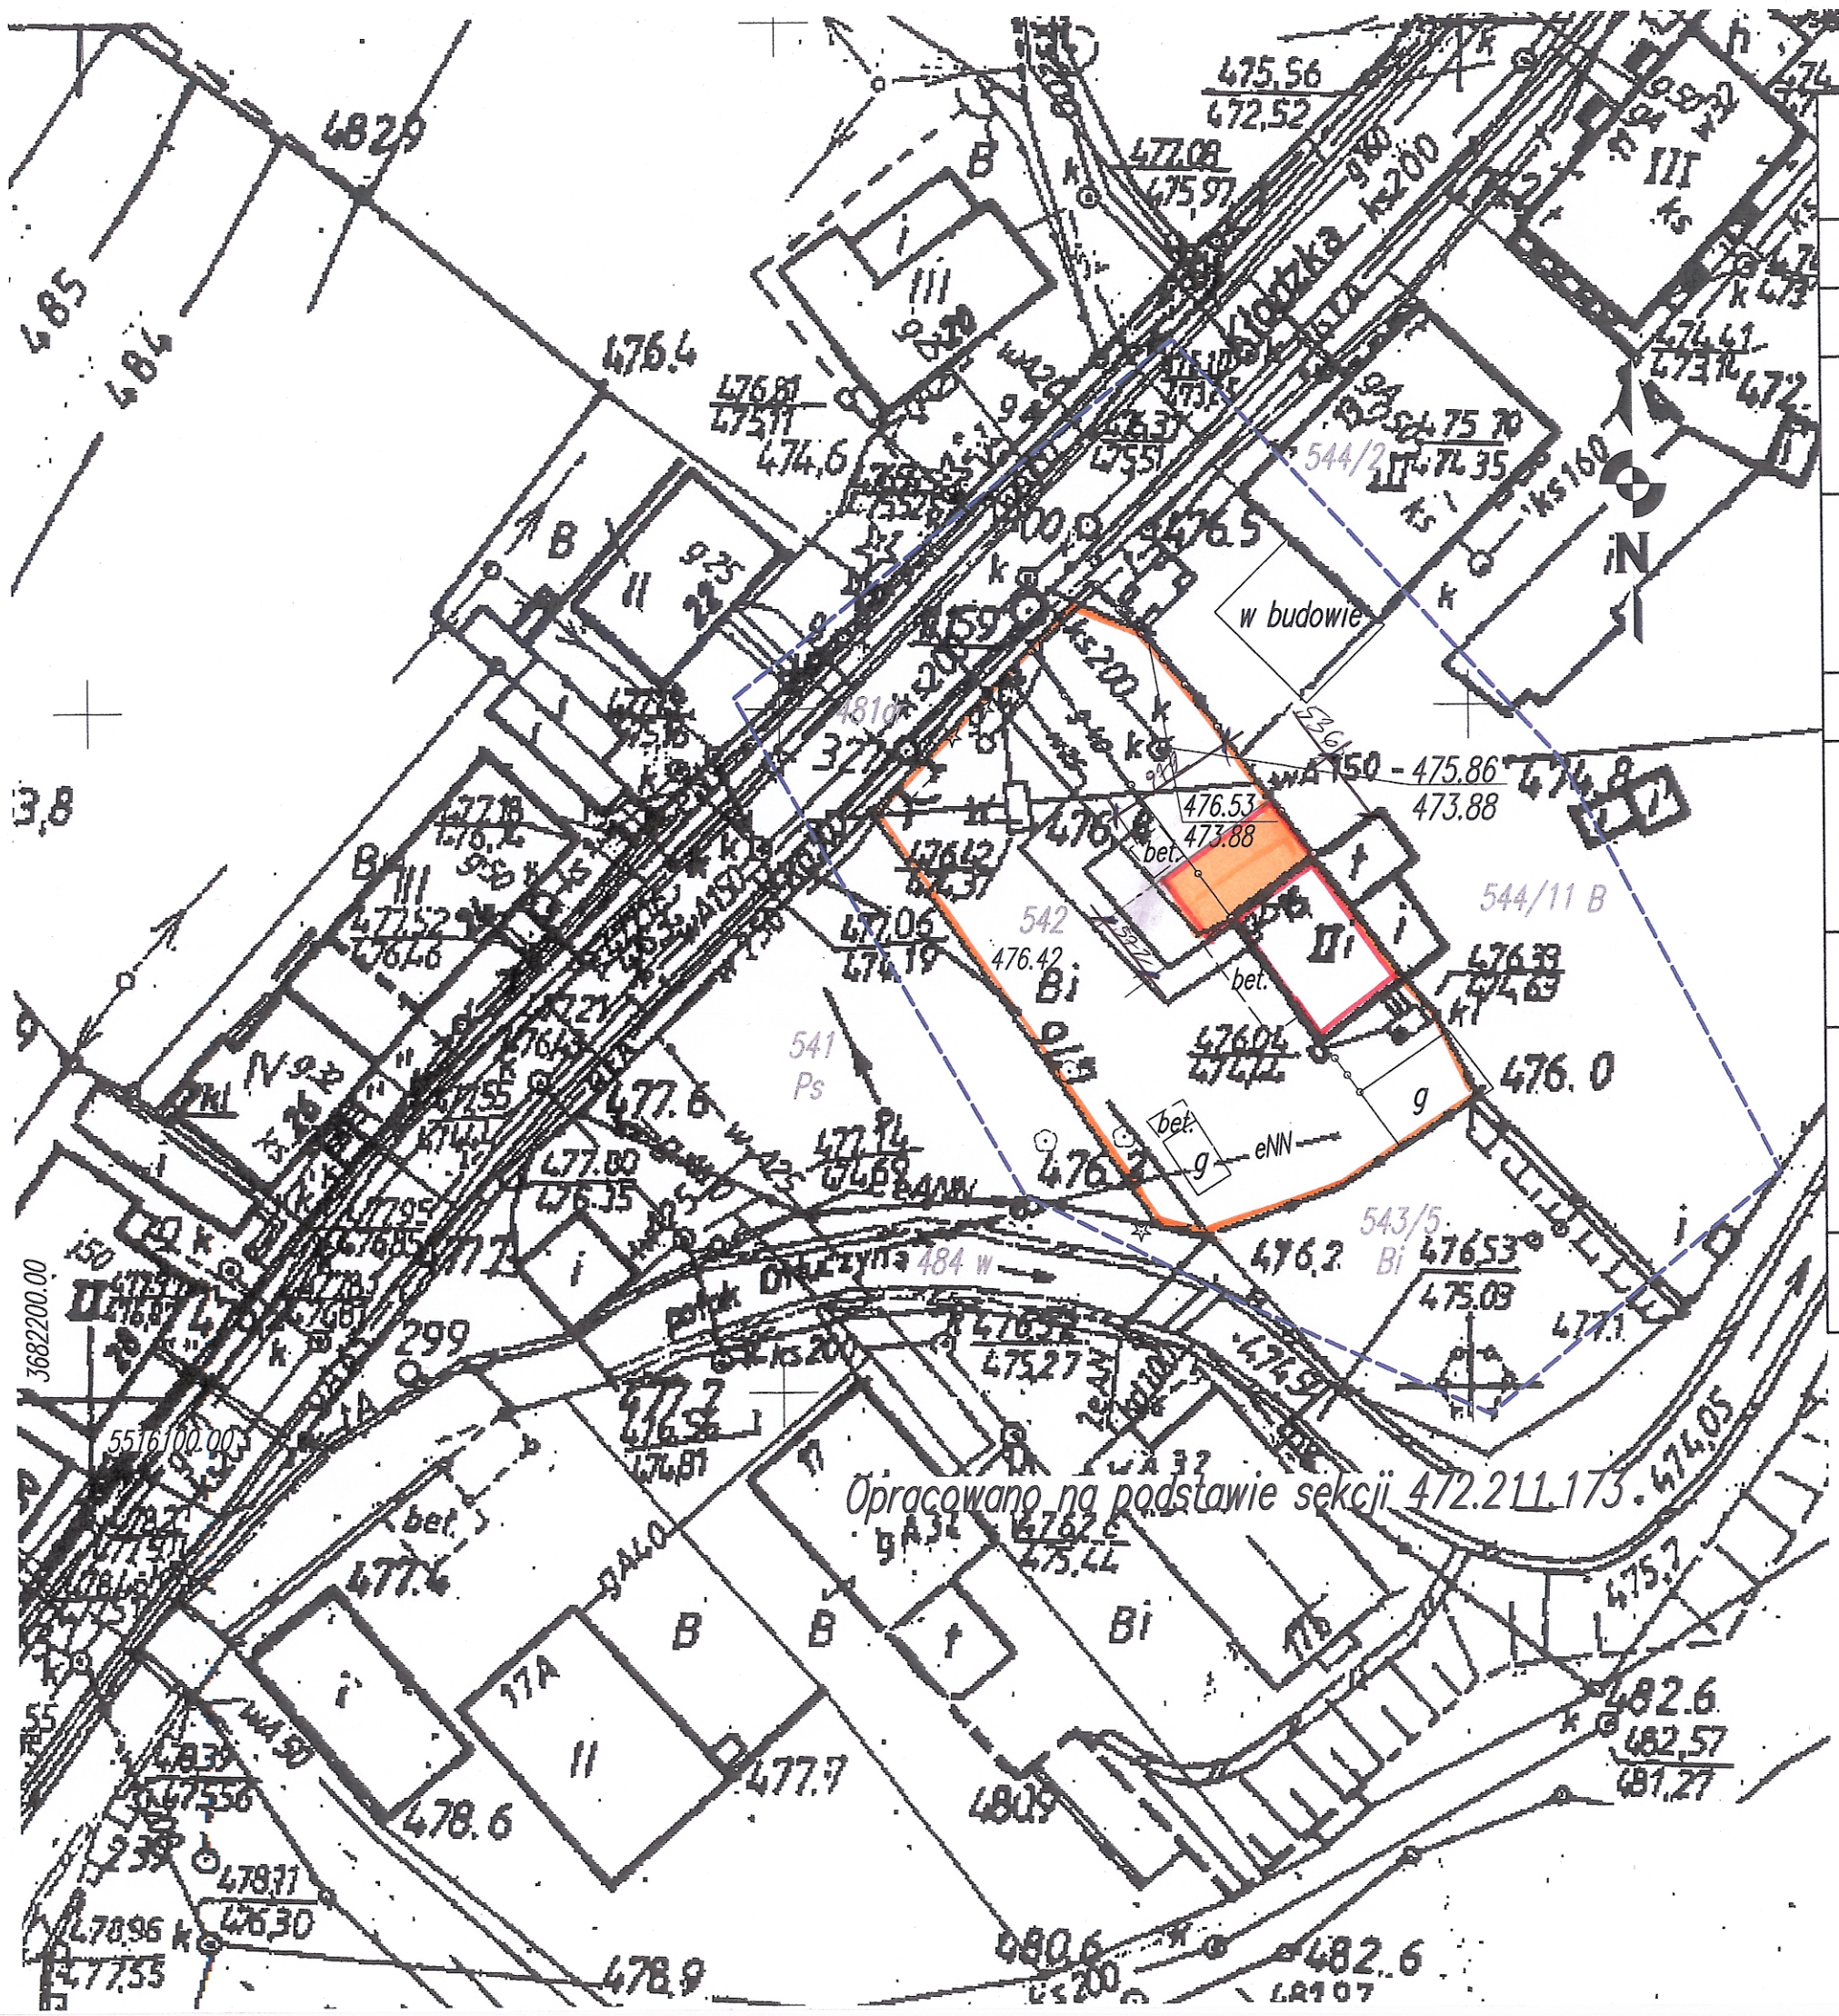

MAPA DO CELÓW PROJEKTOWYCH

KERG		55-53/2013
Nazwa miejscowości		Głuszyca
Jednostka ewidencyjna	identyfikator	022105_5
	nazwa	Głuszyca
Obręb ewidencyjny	Identyfikator i nazwa	0001 Głuszyca - Obszar Wiejski
Skala mapy		1:500
Nazwa układu współrzędnych	Prostokątnych płaskich	„1965"
	Układu wysokości	Kronsztadt 86
Oznaczenie granic obszaru, który był przedmiotem aktualizacji		----------
Informacje o służebnościach gruntowych mających wpływ na zagospodarowanie gruntów, zlokalizowanych w granicach planowanej inwestycji		Brak
Data opracowania mapy:		25.10.2013r.

USŁUGI GEODEZYJNO-KARTOGRAFICZNE
„Pin-Geo" PIOTR BORKOWSKI
58-321 Jugowice, ul. Główna 15/5
tel. 781 666 055
NIP 821-118-77-26 REGON 891008193

inż. PIOTR BORKOWSKI
GEODETA UPRAWNIONY
nr św. 197[illegible] wydany przez [illegible] Kraju

STAROSTA WAŁBRZYSKI
Powiatowy Ośrodek Dokumentacji Geodezyjnej i Kartograficznej w Wałbrzychu
W obszarze oznaczonym linią ..... dokonano aktualizacji treści mapy zasadniczej. Dokumenty z z pomiaru uzupełniającego przyjęto do zasobu powiatowego w dniu 12-11-2013 zaewidencjonowano pod nr 55-53/2013
Niniejsza mapa może służyć do celów projektowych. Projektowane obiekty budowlane wymagające pozwolenia na budowę podlegają wytyczeniu i inwentaryzacji powykonawczej przez jednostki uprawnione do wykonywania prac geodezyjnych.
Wałbrzych, dn. 12-11-2013
Z upoważnienia Starosty
Imię i nazwisko, podpis, stan służbowe osoby upoważnionej
INSPEKTOR
ds. Kontroli Dokumentacji Geodezyjnej i Kartograficznej
Małgorzata Juchniewicz

58-309 Wałbrzych, ul. J. Malczewskiego 3/21
ANEW BIS
PROJEKTOWE BIURO KONSTRUKCYJNE
„mgr inż. Jacek Kowalewski"
tel. kom. 664-250-604

Obiekt: *Budynek remizy strażackiej OSP w Głuszycy Górnej, ul. Kłodzka 15*

Treść rysunku: *P.T. Budowlany rozbudowy Architektura Plan sytuacyjny*

Projektował:	*mgr inż. arch. Janusz Kowalczyk*		
Kreślił:	*mgr inż. Jacek Kowalewski*		
Sprawdził:			
Nr archiwalny:	Skala: *1:500*	Data: *31.10.2013.*	Nr rys.: *01*