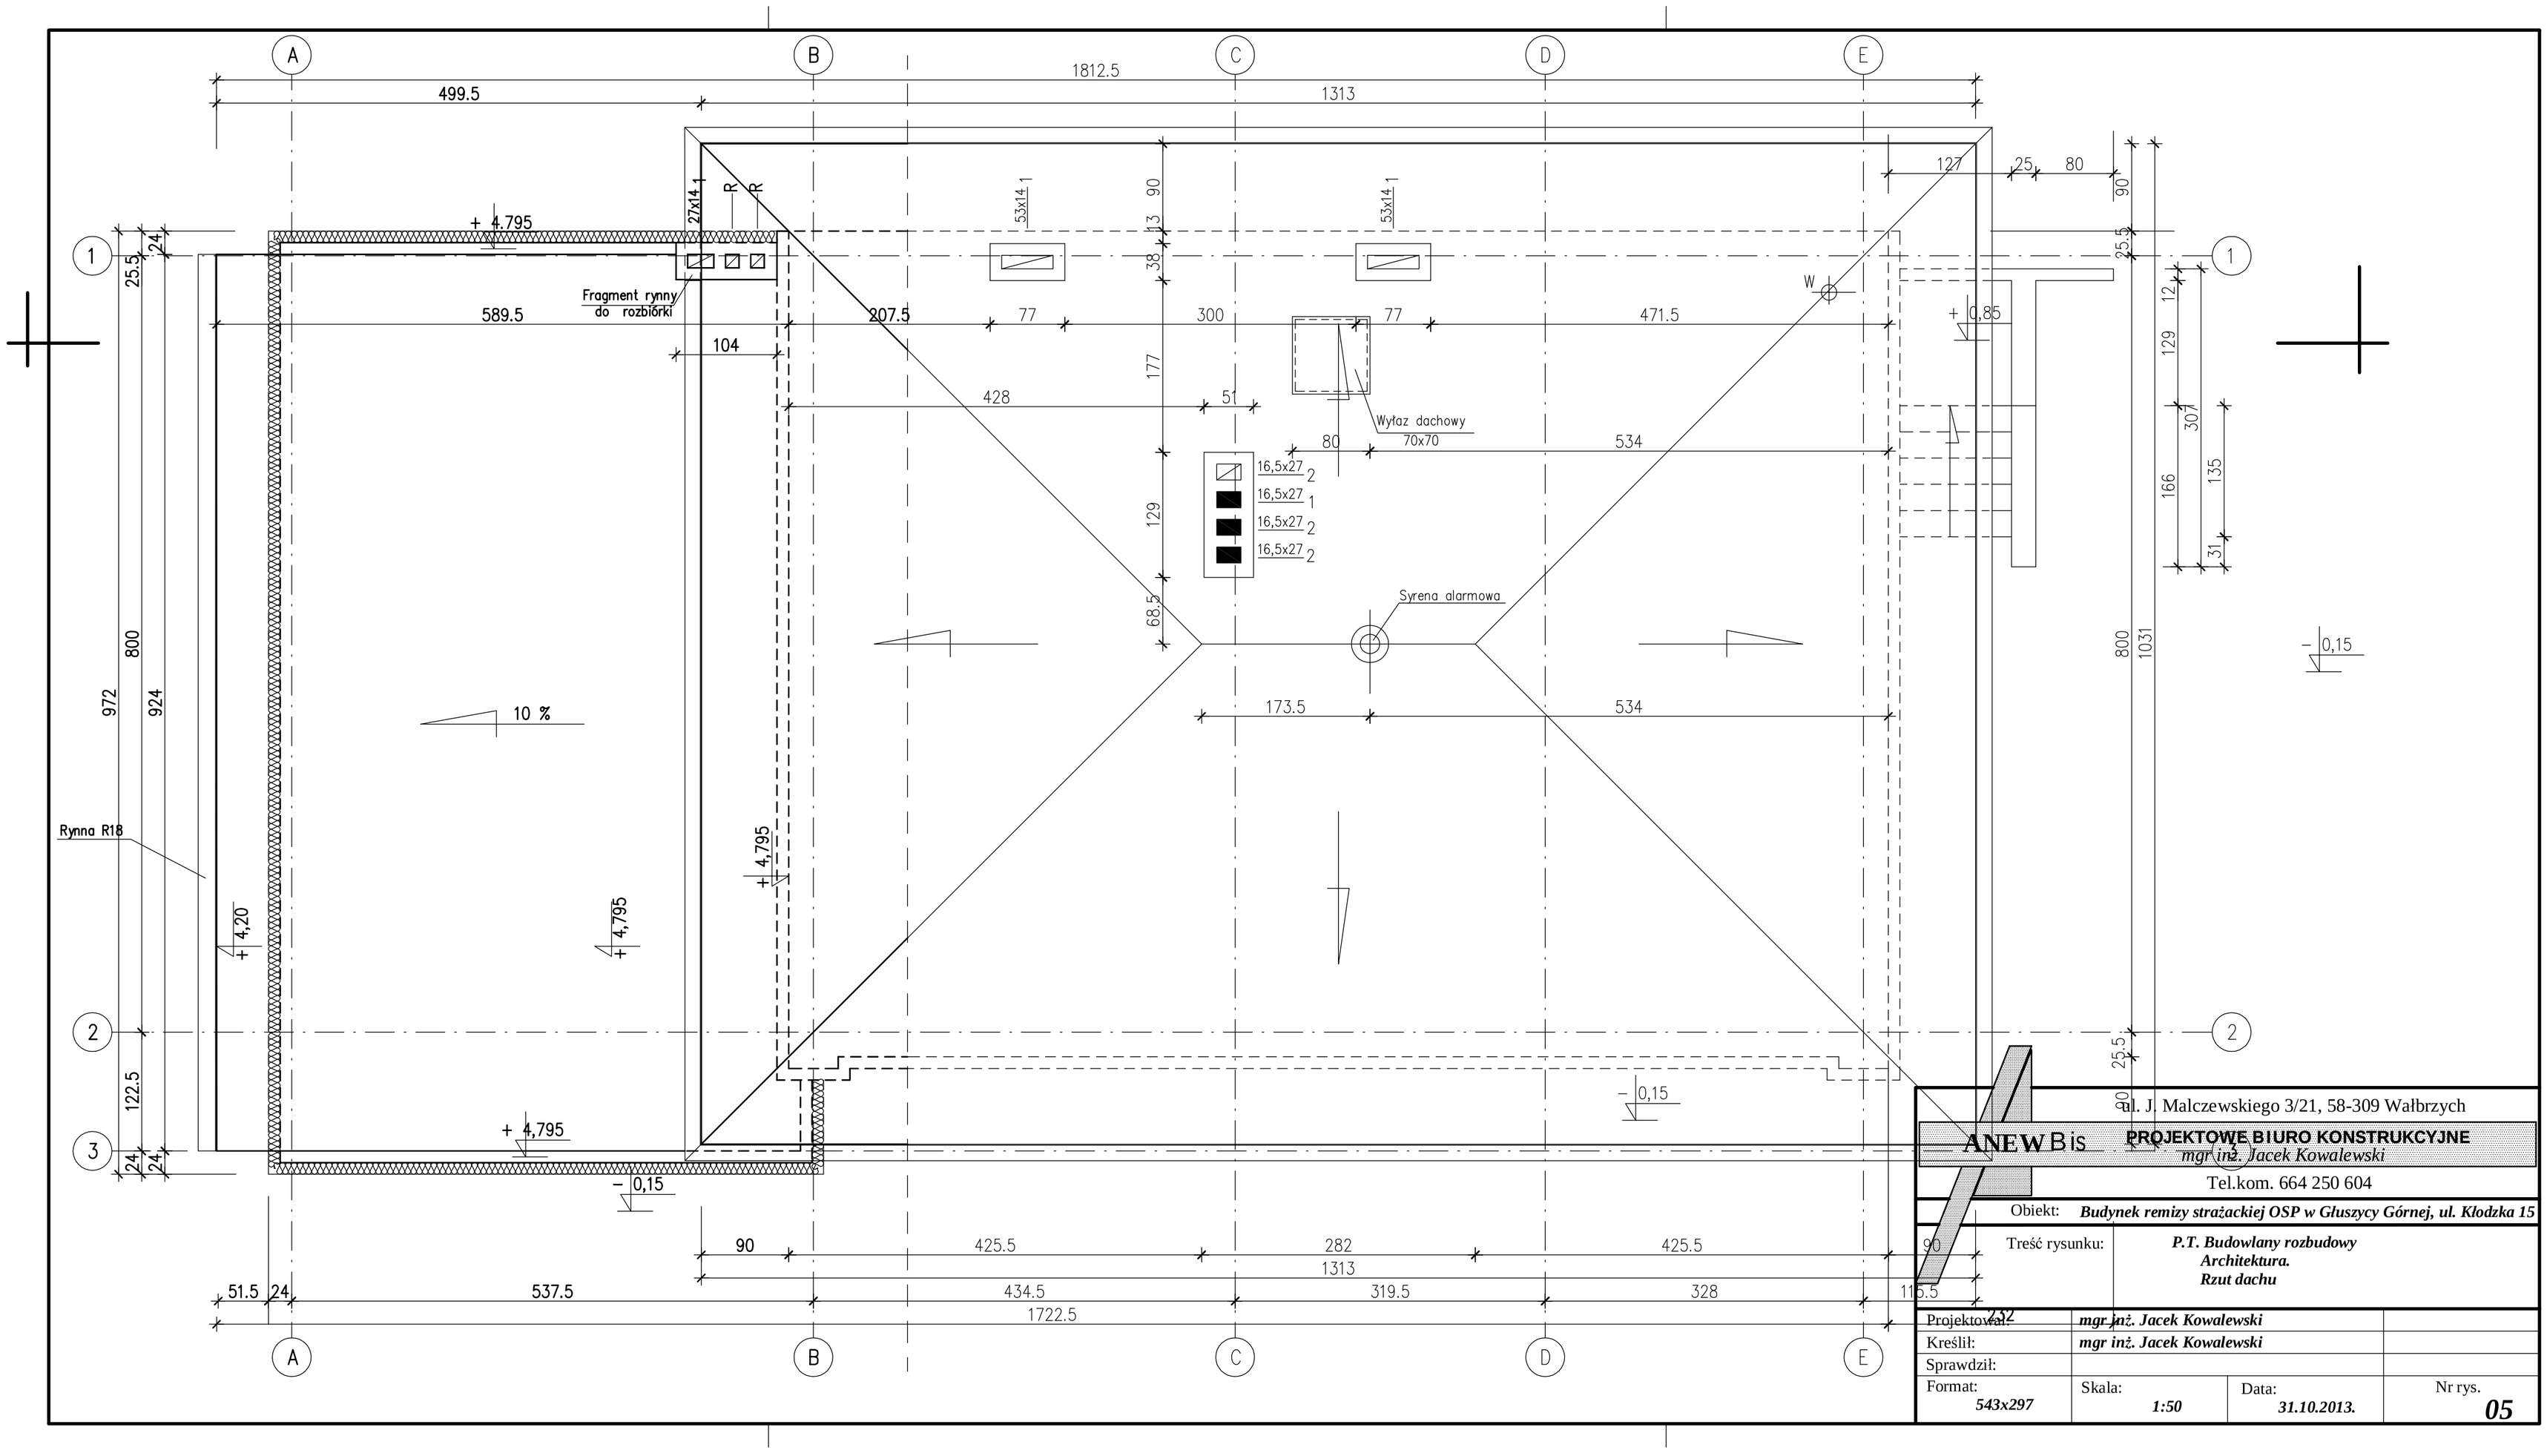

ul. J. Malczewskiego 3/21, 58-309 Wałbrzych
ANEW Bis PROJEKTOWE BIURO KONSTRUKCYJNE
mgr inż. Jacek Kowalewski
Tel.kom. 664 250 604

Obiekt: ***Budynek remizy strażackiej OSP w Głuszycy Górnej, ul. Kłodzka 15***

Treść rysunku: ***P.T. Budowlany rozbudowy Architektura. Rzut dachu***

Projektował:	*mgr inż. Jacek Kowalewski*		
Kreślił:	*mgr inż. Jacek Kowalewski*		
Sprawdził:			
Format: *543x297*	Skala: *1:50*	Data: *31.10.2013.*	Nr rys. *05*

PDF stworzony przez wersję demonstracyjną pdfFactory Pro www.pdffactory.com