


w. GRZMIĄCA - gm. GŁUSZYCA

MIEJSCOWY PLAN ZAGOSPODAROWANIA PRZESTRZENNEGO OBSZARU POŁOŻONEGO W OBRĘBIE WSI GRZMIĄCA

SKALA 1:1000

0 10 50 100m

Mapa pomniejszona
fotomechanicznie
Obowiązuje skala liniowa

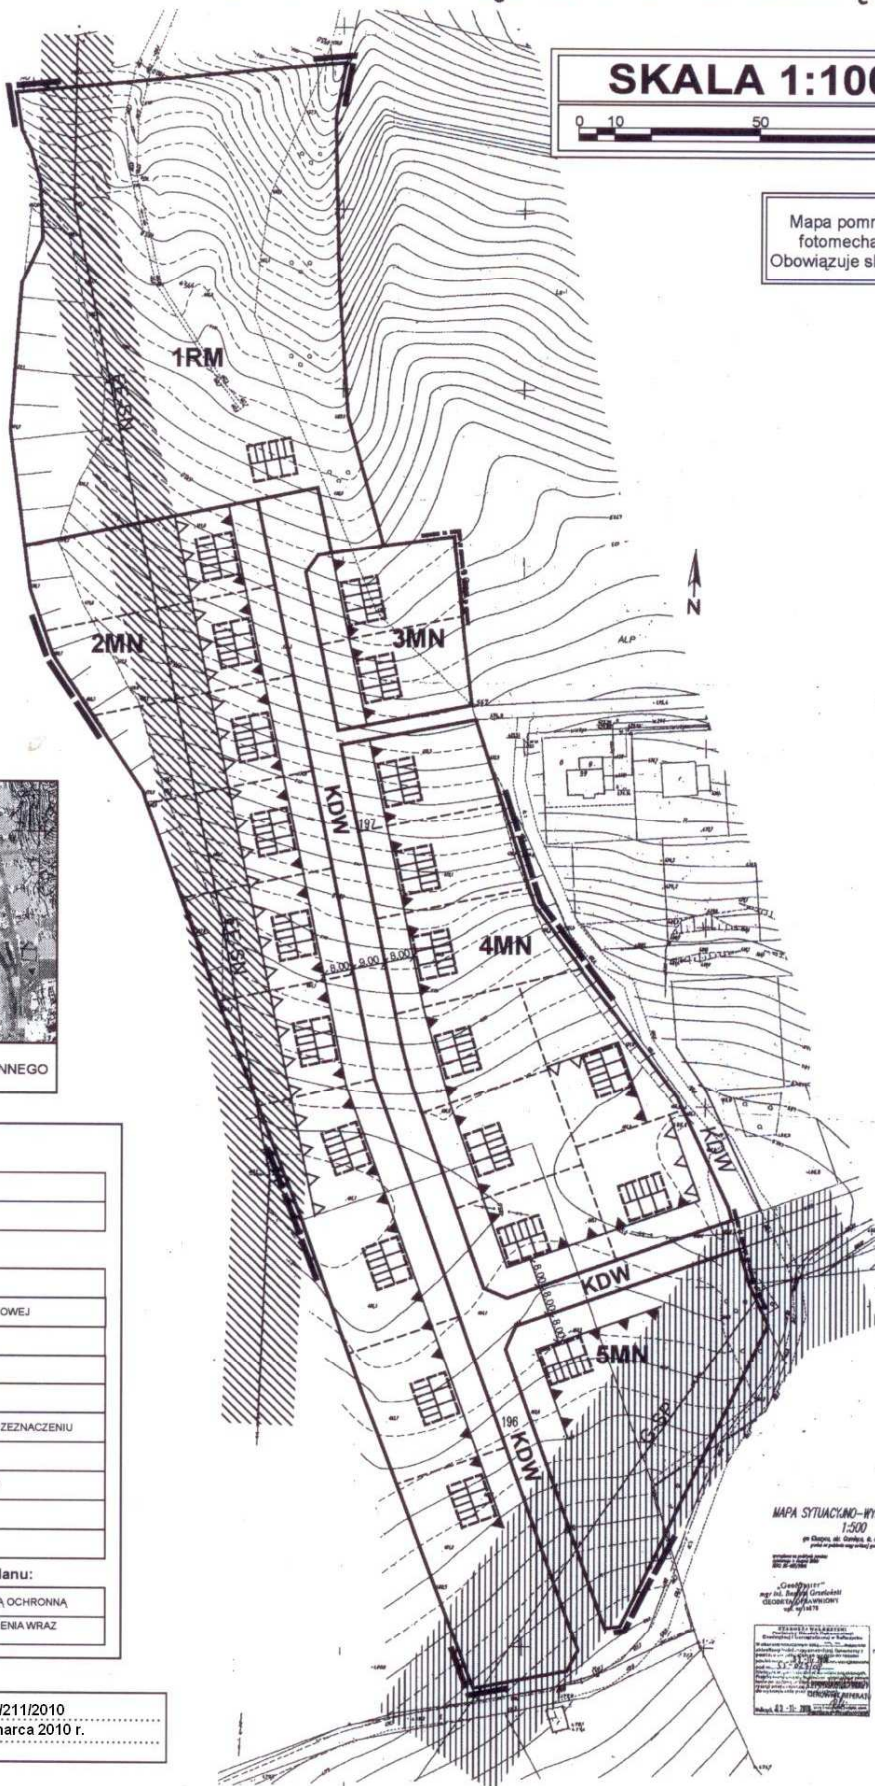

WYRYS ZE STUDIUM UWARUNKOWAN
I KIERUNKÓW ZAGOSPODAROWANIA PRZESTRZENNEGO
GMINY GŁUSZYCA

LEGENDA

	- GRANICA OPRACOWANIA PLANU
	- GRANICA MIASTA GŁUSZYCA

USTALENIA PLANU:

PRZEZNACZENIE TERENU:

MN	- TERENY ZABUDOWY REKREACYJNO - MIESZKANIOWEJ
RM	- TEREN ZABUDOWY ZAGRODOWEJ
KDW	- ULICE WEWNĘTRZNE

ZAGOSPODAROWANIE TERENU:

	- LINIE ROZGRANICZAJĄCE TERENY O RÓŻNYM PRZEZNACZENIU
	- ZASADA PODZIAŁU TERENU NA DZIAŁKI
	- ZASADA LOKALIZACJI BUDYNKÓW NA DZIAŁKACH
	- NIEPRZEKRACZALNA LINIA ZABUDOWY
	- OBOWIĄZUJĄCA LINIA ZABUDOWY

OZNACZENIA INNE - nie będące ustaleniami planu:

	- LINIA ELEKTROENERGETYCZNA WRAZ ZE STREFĄ OCHRONNĄ
	- GAZOCIĄG ŚREDNIEGO PODWYŻSZONEGO CIŚNIENIA WRAZ ZE STREFĄ OCHRONNĄ

MAPA SYTUACYJNO-WYSOKOŚCIOWA
1:500


projektant i wykonawca

100 101












Załącznik Nr 1 do uchwały nr ...XXXVIII/211/2010
Rady Miejskiej w Głuszyca z dnia 29 marca 2010 r.