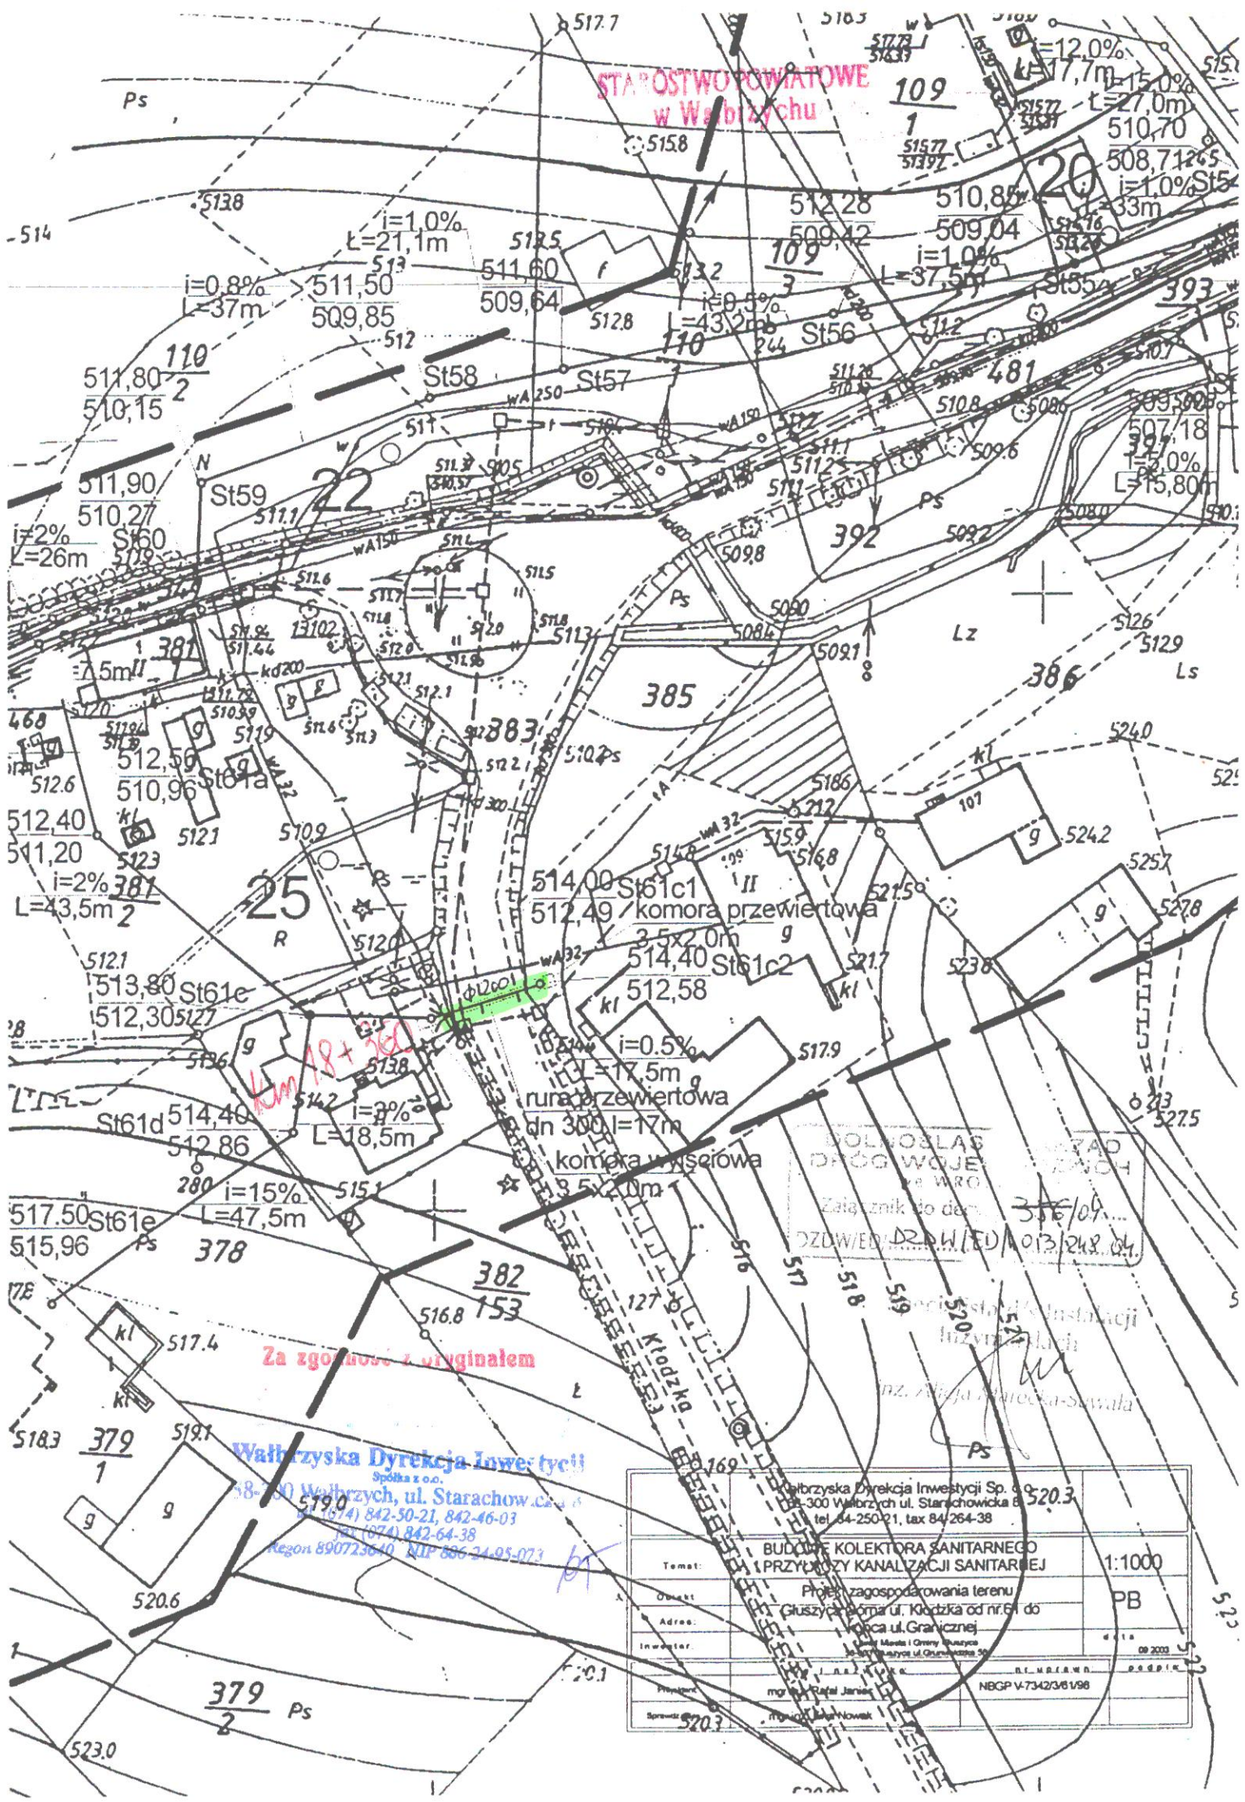
St58
St57
St59
St60
St61a
St61c1
St61c2
St61c
St61d
St61e
St56
St55
i=1,0%
L=21,1m
i=0,8%
L=37m
i=0,5%
L=43,2m
i=1,0%
L=37,5m
i=2%
L=26m
i=2%
L=43,5m
i=0.5%
L=17,5m
i=3%
L=18,5m
i=15%
L=47,5m
i=12,0%
L=17,7m
i=15,0%
L=27,0m
i=1,0%
L=33m
i=1,0%
L=15,80m
511,80
510,15
511,90
510,27
512,56
510,96
512,40
511,20
513,80
512,30
514,40
512,86
517.50
515,96
514,00
512,49
514,40
512,58
511,50
509,85
511,60
509,64
512,28
509,42
510,85
509,04
510,70
508,71
507,18
505,38
517,7
515,8
513,2
512,8
512,5
513,2
511,2
510,8
509,6
509,8
509,2
508,4
508,0
343,8
343,6
343,4
343,2
343,0
342,8
342,6
342,4
342,2
342,0
163,8
STAROSTWO POWIATOWE
w Wałbrzychu
Za zgodność z oryginałem
Wałbrzyska Dyrekcja Inwestycji
Spółka z o.o.
58-300 Wałbrzych, ul. Starachowicka 8
tel. (074) 842-50-21, 842-46-03
fax (074) 842-64-38
Regon 890723640 NIP 886-24-95-073
Wałbrzyska Dyrekcja Inwestycji Sp. z o.o.
58-300 Wałbrzych ul. Starachowicka 8
tel. 84-250-21, tax 84/264-38
BUDOWA KOLEKTORA SANITARNEGO
I PRZYŁĄCZY KANALIZACJI SANITARNEJ
1:1000
Projekt zagospodarowania terenu
Głuszyca Górna ul. Kłodzka od nr 61 do
końca ul.Granicznej
PB
09 2003
mgr inż. Rafał Janas
mgr inż. Jacek Nowak
NBGP V-7342/3/61/98
Kłodzka
Ps
Lz
Ls
R
kl
g
wA 250
wA 150
wA 32
kd 200
Φ1200
Φ300
Km 18+360
ROZPATRZONO POZYTYWNIE
DOLNOŚLĄSKI ZARZĄD DRÓG WOJEWÓDZKICH we WROCŁAWIU
Załącznik do decyzji ZRID-356/09
DZDW/ED/ZRID/013/248/04
Projektant sieci i instalacji inżynieryjnych
mgr inż. Mirosław Marcelak-Sławiak