



WIDOK Z GÓRY
skala 1:100

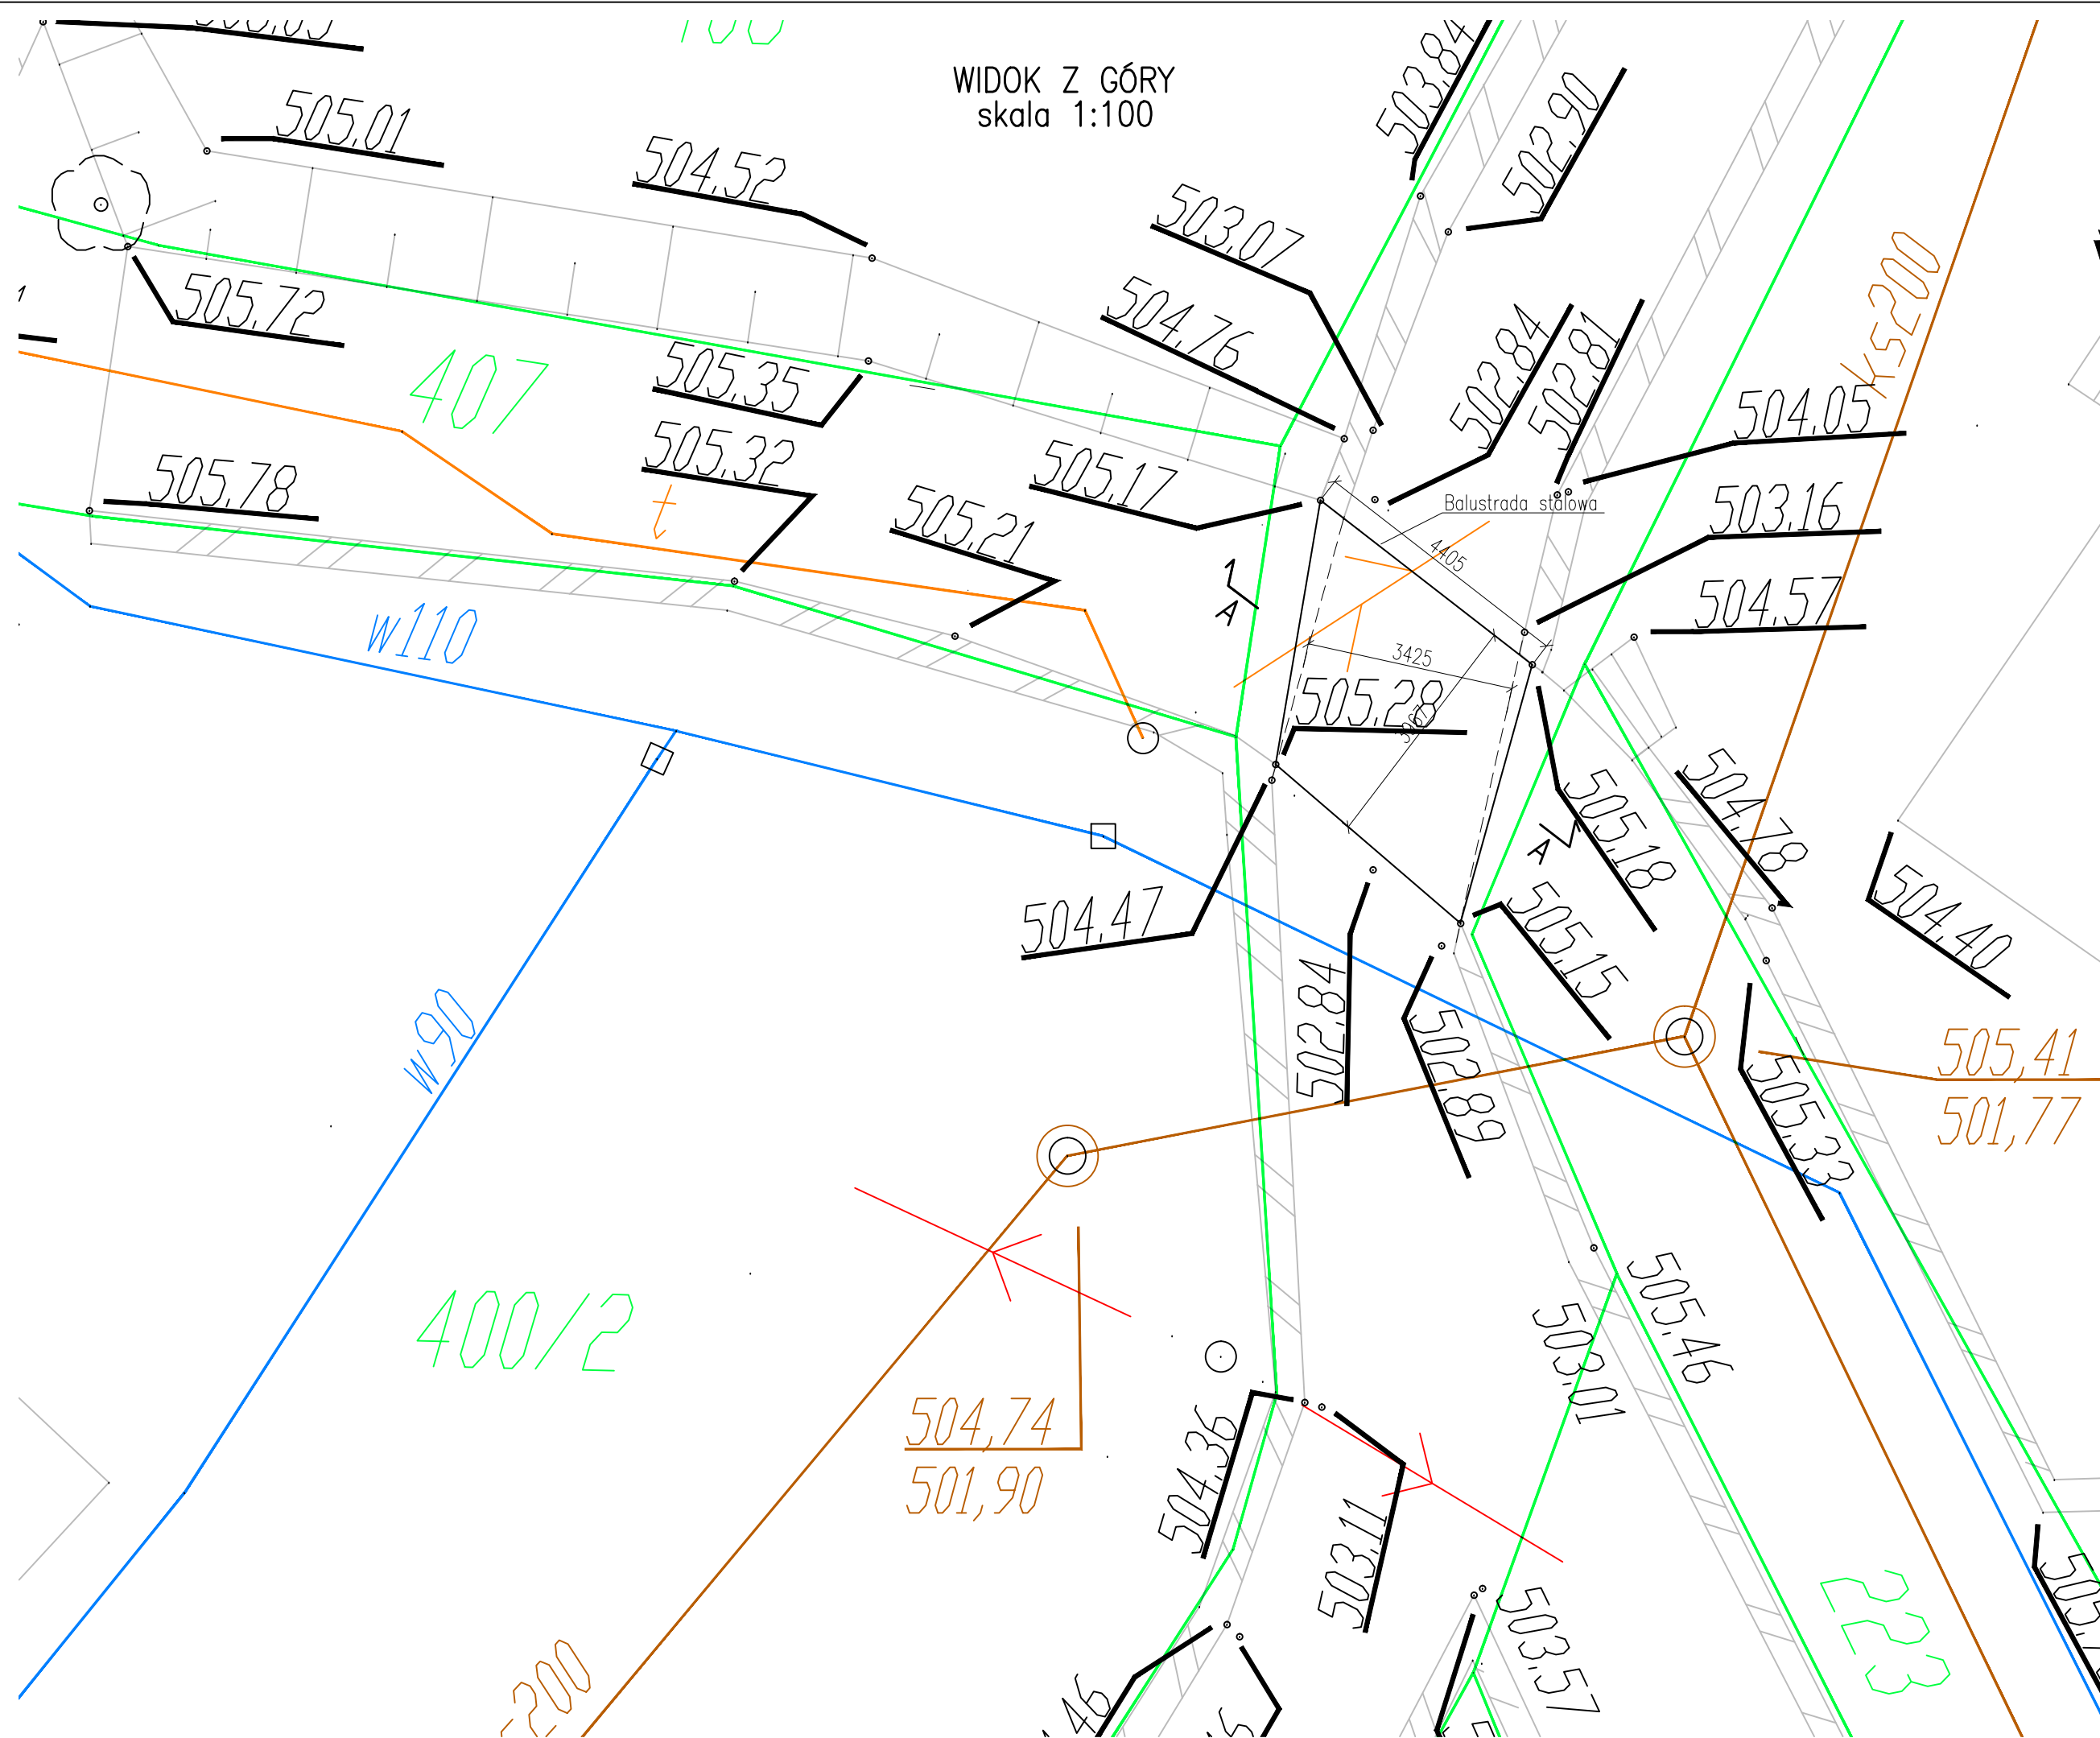

PRZEKRÓJ A-A
skala 1:50

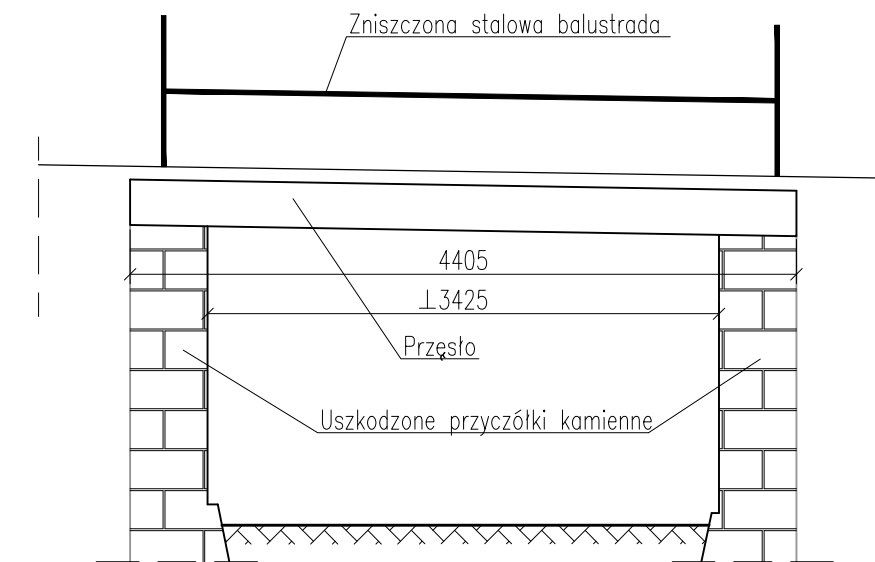

Investor / Zleceniodawca: **Gmina Głuszyca
ul. Grunwaldzka 55
58-340 Głuszyca**

Jednostka projektowa: **IMK PROJEKT**
PROJEKTOWANIE DRÓG I MOSTÓW

**EKSPERTYZY
KOSZTORYSOWANIE
NADZÓR INWESTORSKI**

ul. Świerkowa 113, Świdoc, 55-000 Kąty Wrocławskie
NIP 896-233-52-69 REGON 020573370
Krajowy Rejestry Przedsiębiorstw
KRS 0000410212155497
tel. +48 660 46 57 81, e-mail: biuro@imk-projekt.org
www.imk-projekt.org

Opracował:	Nr uprawnień	Specjalność	Podpis	Nazwa dokumentacji:
Główny projektant: mgr inż. Maciej Kopel	72/DOS/05	MOSTOWA	<i>Kopel</i>	Odbudowa mostu dojazd do posesji ul. Kłódzka 97 w Głuszyca Górnej - powódź 2010
Projektant: mgr inż. Maciej Boberski	OPL/0753/PWOM/11	MOSTOWA	<i>Boberski</i>	
Asystent projektanta: -	-	-	-	Format: A3
Sprawdzający: mgr inż. Justyna Nowicka	229/DOS/06	MOSTOWA	<i>Nowicka</i>	Nr rysunku: 6 Tytuł rysunku: Inwentaryzacja
Skala: 1:50, 1:100				Nr umowy: - Stadium: PW Nr archiwalny / Data: - Branża: Mostowa