




WIDOK Z GÓRY
skala 1:100

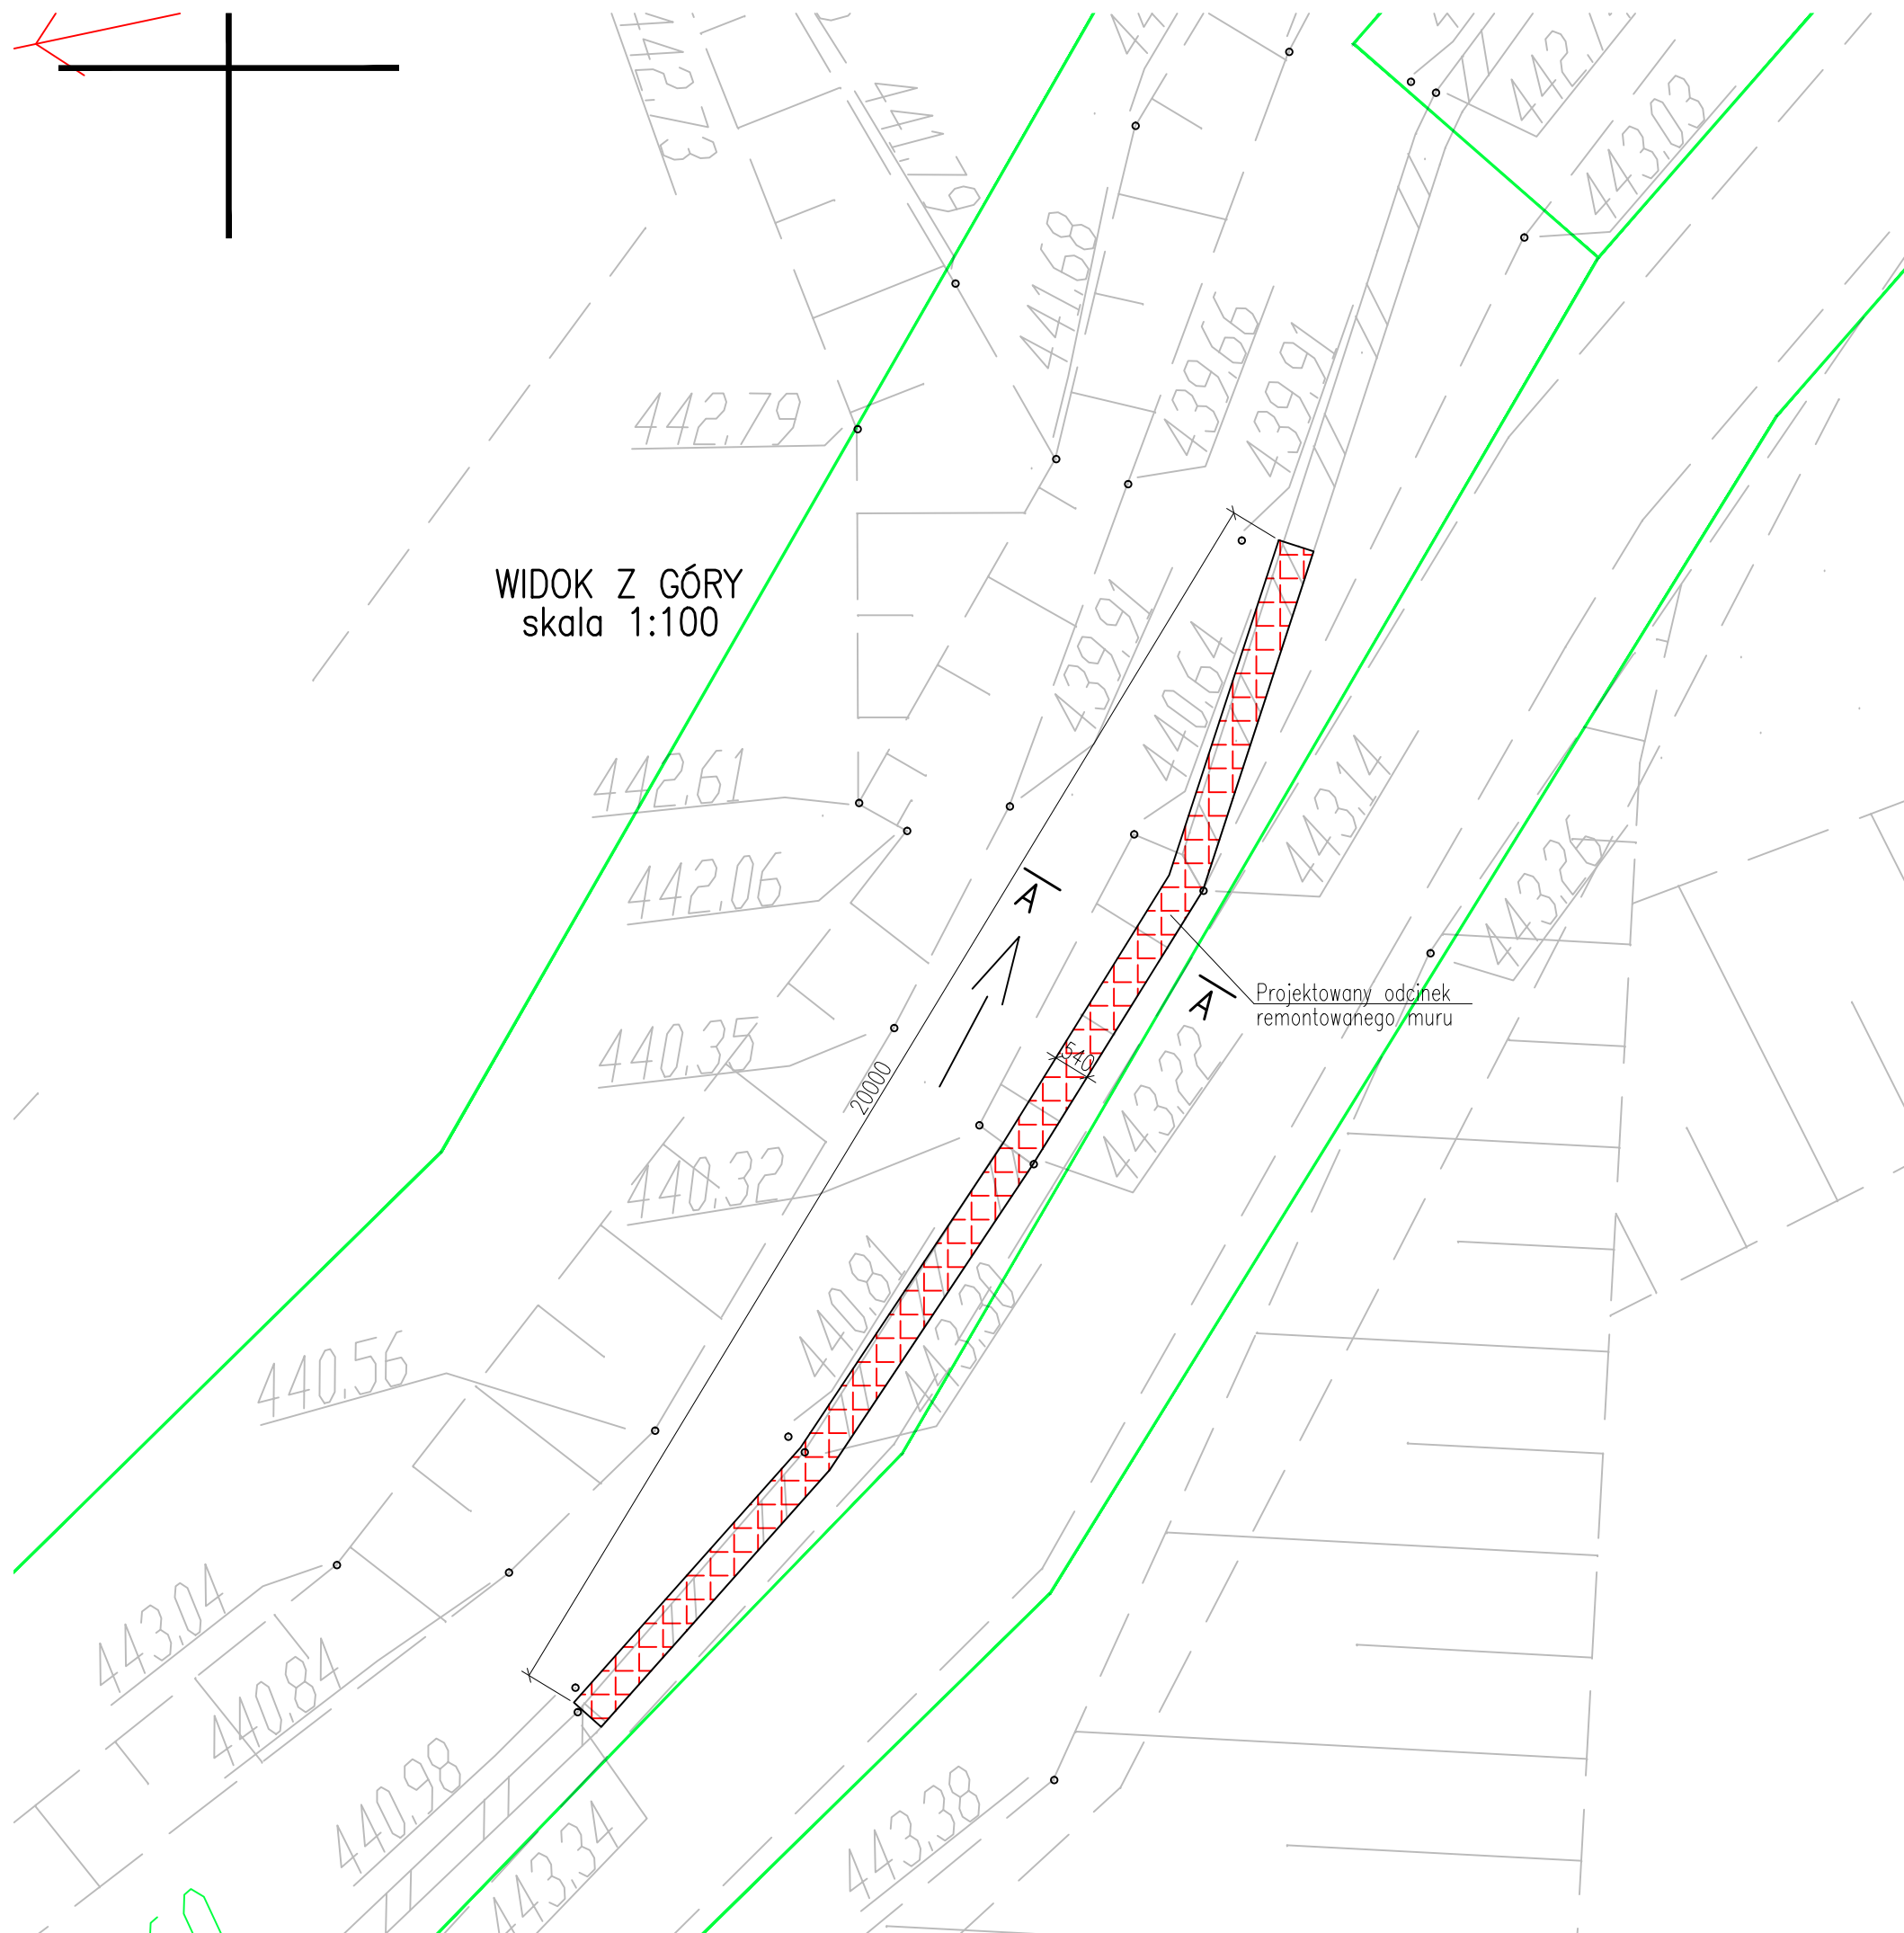

STAN ISTNIEJĄCY
PRZEKRÓJ POPRZECZNY A-A
skala 1:50

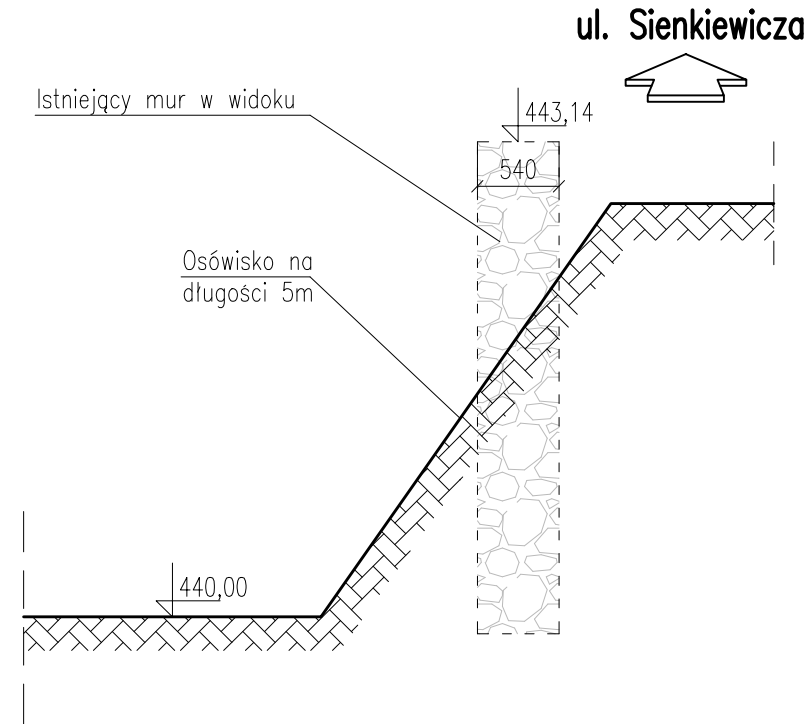

STAN PROJEKTOWY
PRZEKRÓJ POPRZECZNY A-A
skala 1:50

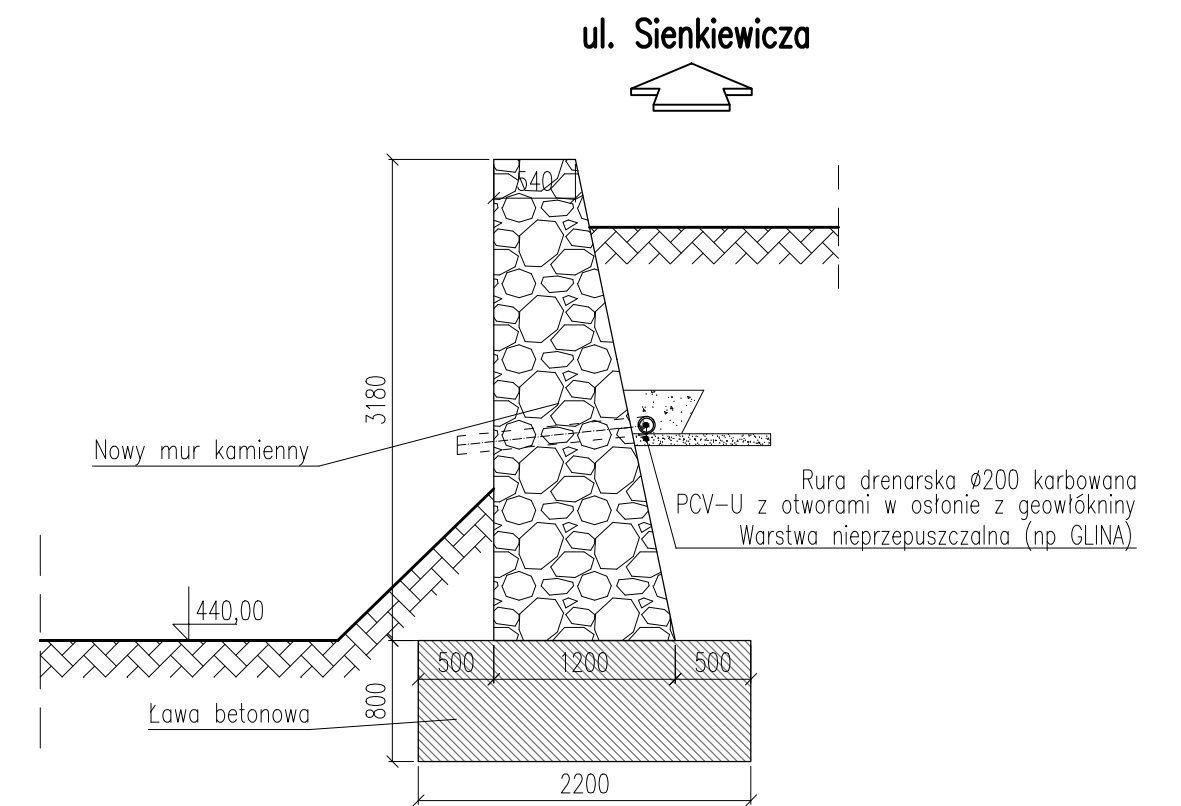

Inwestor / Zleceniodawca:				Gmina Głuszycza ul. Grunwaldzka 55 58-340 Głuszycza			
Jednostka projektowa:				M-K PROJEKT BIURO PROJEKTOWANIA DRÓG I MOSTÓW			
				EKSPERTYZY KOSZTORYSOWANIE NADZÓR INWESTORSKI			
				Siłkowska 113 Smolec tel. +48 660 46 57 81 55-080 Kąty Wrocławskie biuro@mk-projekt.org			
Opracował:	Nr uprawnień:	Specjalność:	Podpis:	Nazwa dokumentacji:			
Główny projektant:	72/DOŚ/05	MOSTOWA	<i>Maciej Kopel</i>	Remont muru oporowego na rowie R-W, działka nr 460 w Głuszycy			
Projektant:							
Asystent projektanta:				Format:	Nr rysunku:	Tytuł rysunku:	
				A3	3	Rysunek zestawczy	
Sprawdzający:	OPL/0753/PWOM/11	MOSTOWA	<i>Maciej Boberski</i>	Skala:	1:50, 1:100	Nr umowy:	-
						Stadium:	PW
						Nr archiwum / Data:	
						Branża:	Mostowa