



R2 – BUDOWA MURÓW KAMIENNYCH H DO 2,5 m Z GURTAMI
PRZEKRÓJ POPRZECZNY CHARAKTERYSTYCZNY MURU
skala 1:25

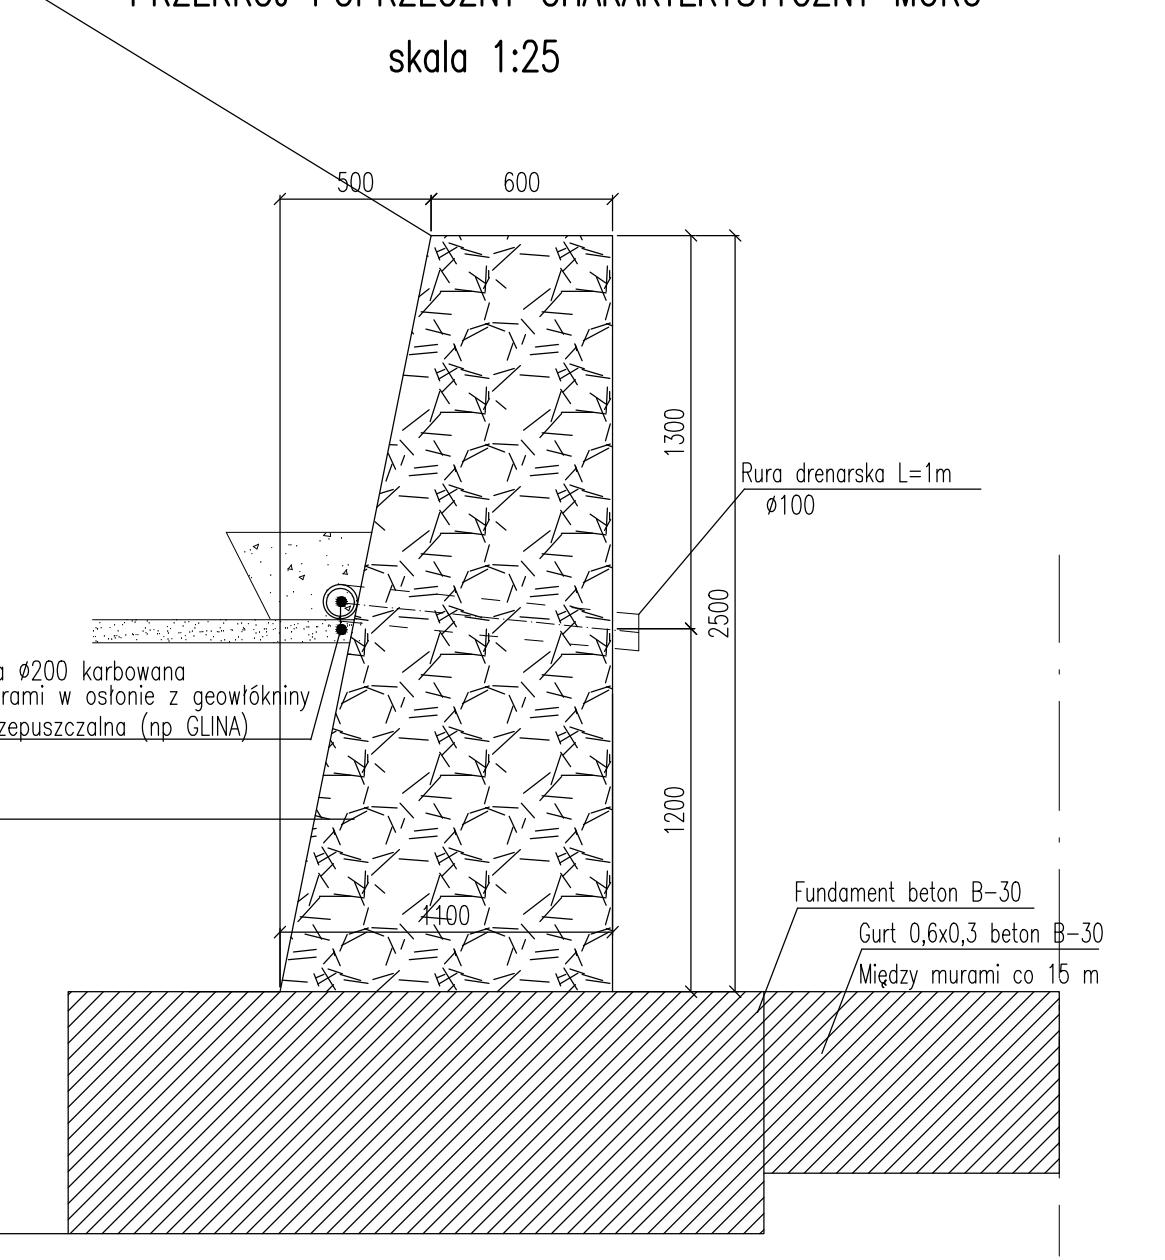

R1 – BUDOWA MURÓW KAMIENNYCH H DO 1,5 m Z GURTAMI
PRZEKRÓJ POPRZECZNY CHARAKTERYSTYCZNY MURU
skala 1:25

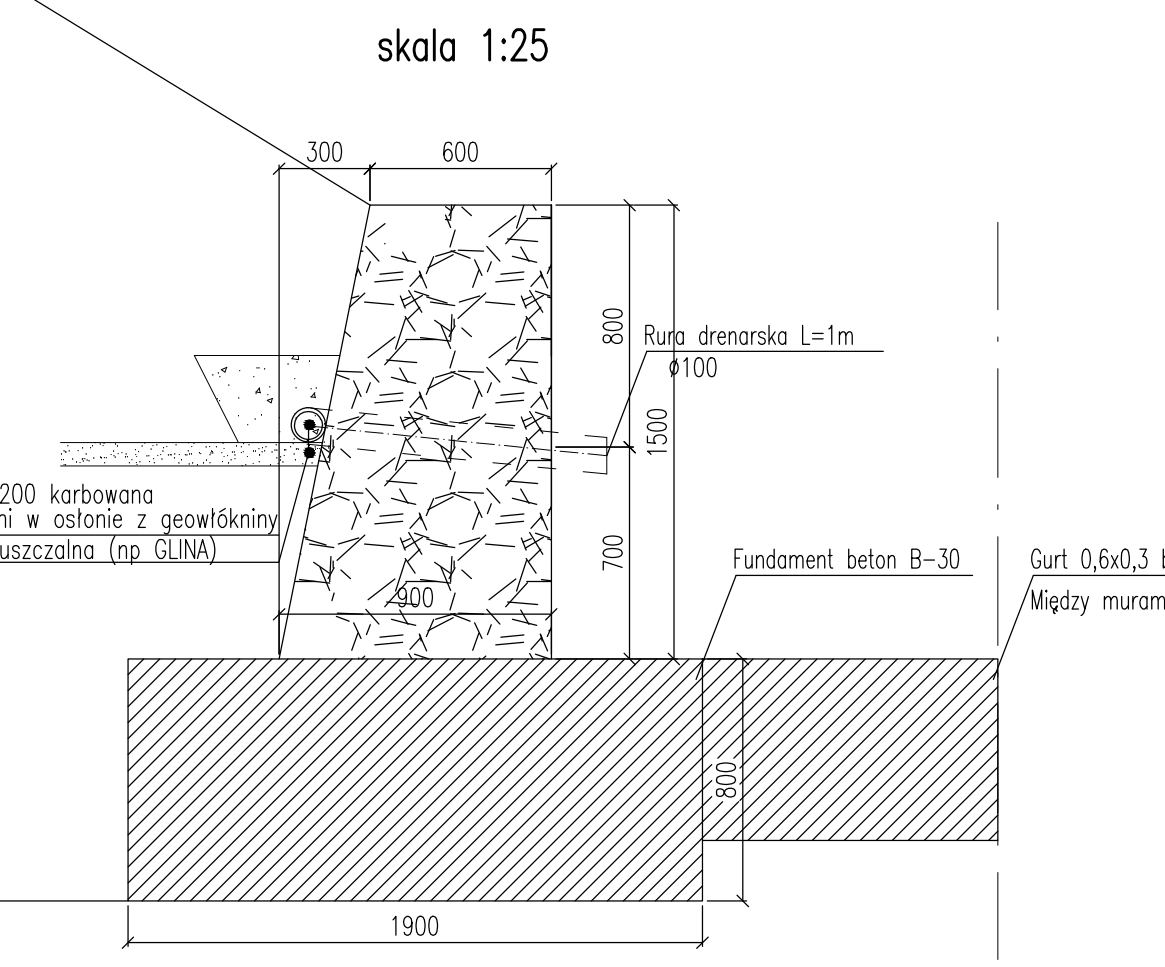


ZAKRES PRAC LEGENDA

R1 - Budowa murów kamiennych h do 1,5 m z gurtami

- Zakres prac obejmuje:
- Rozbiórka istniejących murów (jeśli konieczne)
 - Wykonanie wykopów pod fundament poniżej głębokości przemarzania
 - Zabezpieczenie wykopów i skarp w czasie prac
 - Odwodnienie wykopów
 - Wykonanie fundamentu betonowego o grubości min. 0,80 m szer. 1,9 m
 - Budowę murów kamiennych granitowych na zaprawie cementowej
 - Wykonanie drenażu podłużnego za murem fi 200 w warstwie filtrującej
 - Wykonanie rurek drenarskich poprzecznych co 60 cm fi 100 mm
 - Zasypanie strefy za murami pospółka Id 0,97
 - Porządkowanie terenu humusowanie
 - Gurty betonowe co 15 m wraz z wykopem gł.0,6 m szer.0,3 m

R2 - budowa murów kamiennych h do 2,5 m z gurtami

- Zakres prac obejmuje:
- Wykonanie wykopów pod fundament poniżej głębokości przemarzania
 - Zabezpieczenie wykopów i skarp w czasie prac
 - Odwodnienie wykopów
 - Wykonanie fundamentu betonowego o grubości min. 0,80 cm szer. 2,3 m
 - Budowę murów kamiennych granitowych na zaprawie cementowej
 - podstawa szer.0,9 m góra 0,6 m h
 - Wykonanie drenażu podłużnego za murem fi 200 w warstwie filtrującej
 - Wykonanie rurek drenarskich poprzecznych co 60 cm fi 100 mm
 - Zasypanie strefy za murami pospółka Id 0,97
 - Porządkowanie terenu humusowanie
 - Gurty betonowe co 15 m wraz z wykopem wzdłuż muru
 - Transport i dostarczenie niezbędnych materiałów

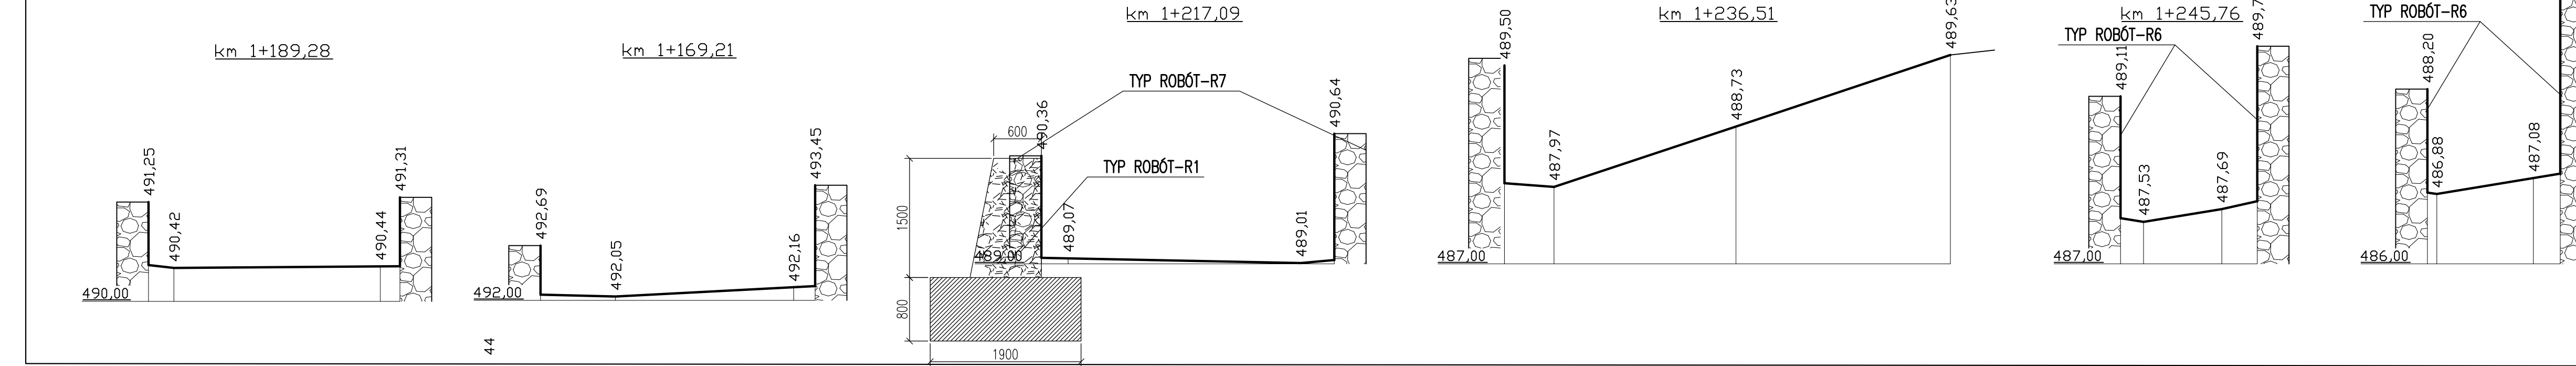

Investor / Zleceniodawca:
Gmina Głuszycza
ul. Grunwaldzka 55
58-340 Głuszycza

Jednostka projektowa:
M-K PROJEKT
BIURO PROJEKTOWANIA DRÓG I MOSTÓW
EKSPERTYZY | KOSZTORYSOWANIE | NADZÓR INWESTORSKI
Śilwkowa 113 Smolec tel. +48 660 46 57 81
55-080 Kąty Wrocławskie biuro@mk-projekt.org

Opracował:	Nr uprawnień:	Specjalność:	Podpis:	Nazwa dokumentacji:
mgr inż. Maciej Kopel	7200585	MOSTOWIA	<i>[Signature]</i>	Odbudowa muru oporowego w ciągu cieku R-20 w m. Grzmiąca na odcinku 100 m bieżących (powódź intensywne opady deszczu i gradu czerwiec 2013)
Projektant:				
Asystent projektanta:				Forma: 3
Sprzedażca:				Tytuł rysunku: Mur odcinek nr 3 i 4
mgr inż. Maciej Boberski	OPL-0753PWDM11	MOSTOWIA		Nr umowy: -
				Skala: 1:250/25
				Nr archiwalny / Data: -
				Strona: PW
				Mostowa