


ul. Kwiatowa 23, 58-160 Świebodzice  
 NIP 886-232-60-86  
 0 608-370-920, geomaster@geomaster.pl  
 NIE WYKŁUCZA SIĘ ISTNIENIA W TERENIE INNYCH NIE WYKAZANYCH  
 NA NINIEJSZEJ MAPIE URZĄDZEN PODZIEMNYCH, KTÓRE NIE BYŁY  
 ZGŁOSZONE DO AKTUALIZACJI  
 LUB O KTÓRYCH BRAK INFORMACJI W INSTYTUCJACH BRANŻOWYCH

2010-03-25

STAROSTA WAŁBRZYSKI  
 Powiatowy Ośrodek Dokumentacji  
 Geodezyjnej i Kartograficznej w Wałbrzychu  
 W obszarze oznaczonym linią .....  
 powierzone w terenie aktualność treści mapy  
 zasadniczej. Deklarację powierzenia aktywności  
 mapy przyjęto do zasobu w dniu 2010-03-26  
 i zrewidowano pod nr ..... 2010-03-26  
 Niniejsza mapa może służyć do celów projektowych  
 i zaleca się przed wykonaniem prac geodezyjnych  
 Klienta na budowę podległą wyłączeniu z  
 przebiegu powierzenia przez jednostki uprawnione  
 do wykonania prac geodezyjnych.

Inspektor ds. Kontroli Dokumentacji  
 Geodezyjnej i Kartograficznej  
 Stanisław Adamczyk

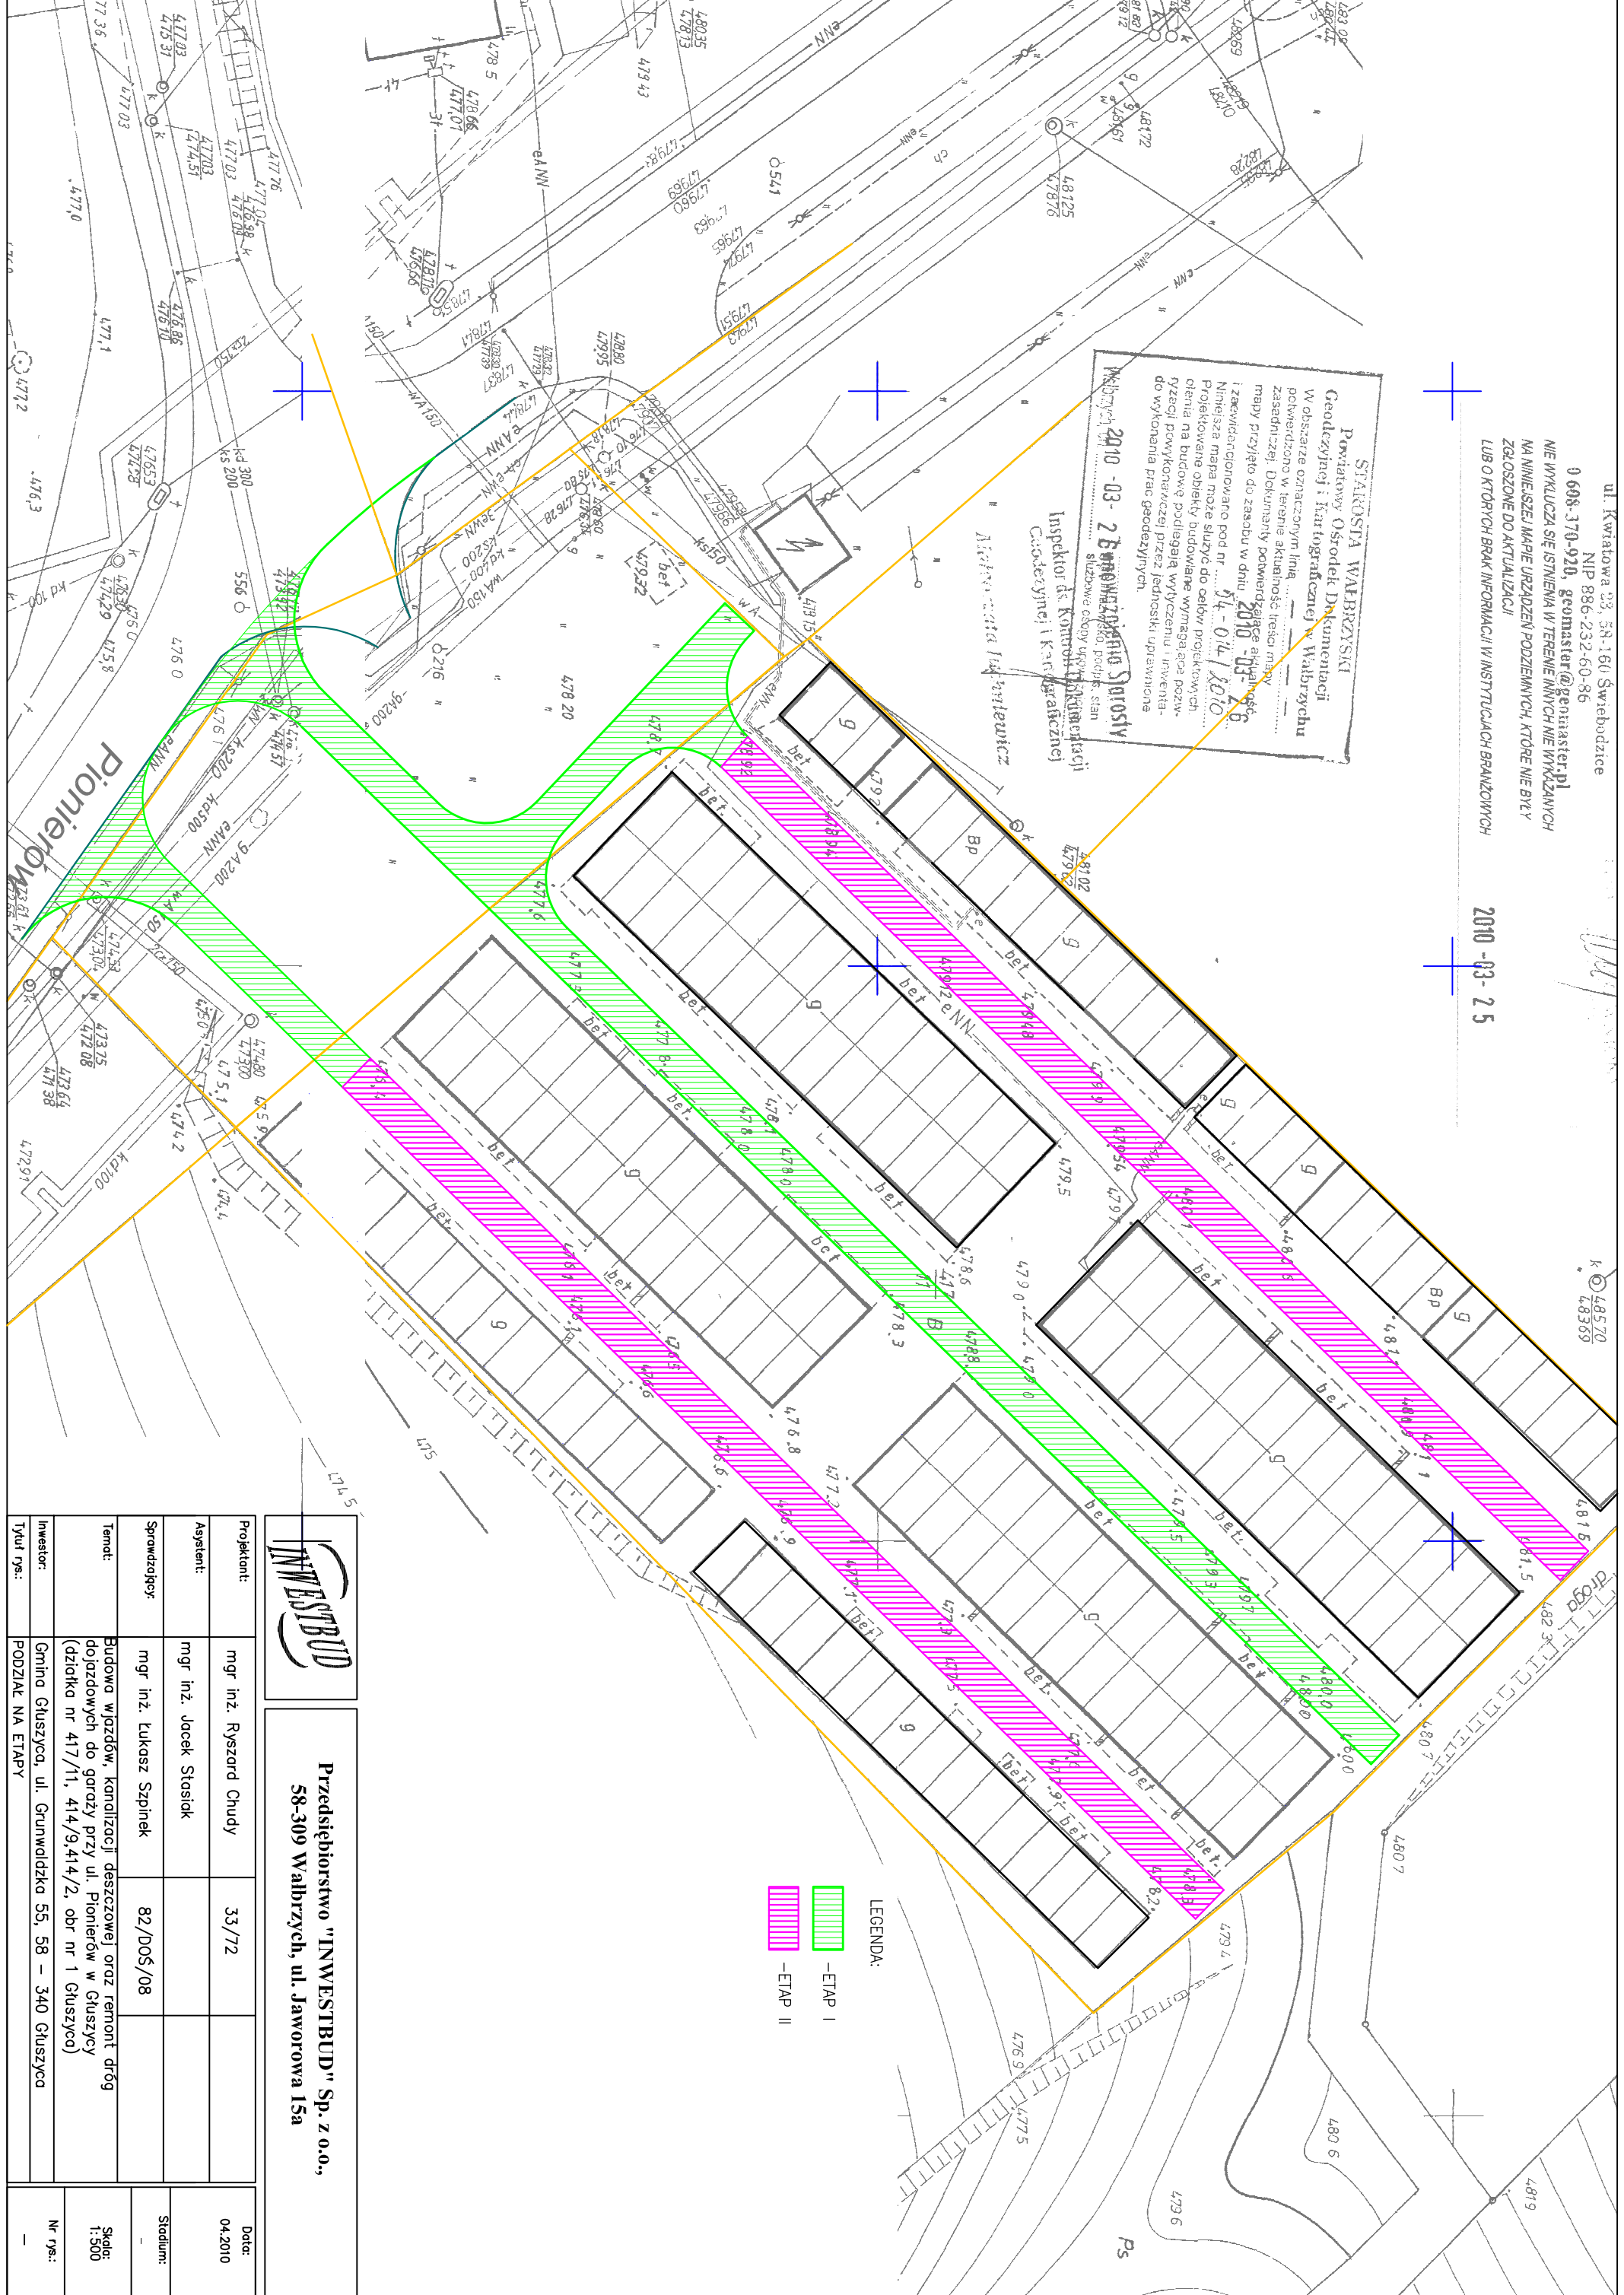

LEGENDA:  
 [Green hatched box] - ETAP I  
 [Pink hatched box] - ETAP II



Przedsiębiorstwo "INWESTBUD" Sp. z o.o.,  
 58-309 Wałbrzych, ul. Jaworowa 15a

Projektant:	mgr inż. Ryszard Chudy	33/72	Data:	04.2010	
Asystent:	mgr inż. Jacek Stasiak				
Sprawdzający:	mgr inż. Lukasz Szpinek	82/D05/08	Stadium:		
Temat:	Budowa wozdów, kanalizacji deszczowej oraz remont dróg dojazdowych do garaży przy ul. Pionierów w Głuszycy (działka nr 417/11, 414/9, 414/2, obr nr 1 Głuszyca)				
Investor:	Gmina Głuszyca, ul. Grunwaldzka 55, 58 - 340 Głuszyca				
Tytuł rys.:	PODZIAŁ NA ETAPY			Nr rys.:	-