



BILANS ROBÓT: KM=0+260.00

| Pow. wykopu | Pow. nasypu | Obj. wykopu | Obj. nasypu | Całk. obj. wykopu | Całk. obj. nasypu | Objętość netto |
|-------------|-------------|-------------|-------------|-------------------|-------------------|----------------|
| 0.09 | 1.17 | 1.06 | 11.25 | 316.91 | 114.64 | 202.27 |

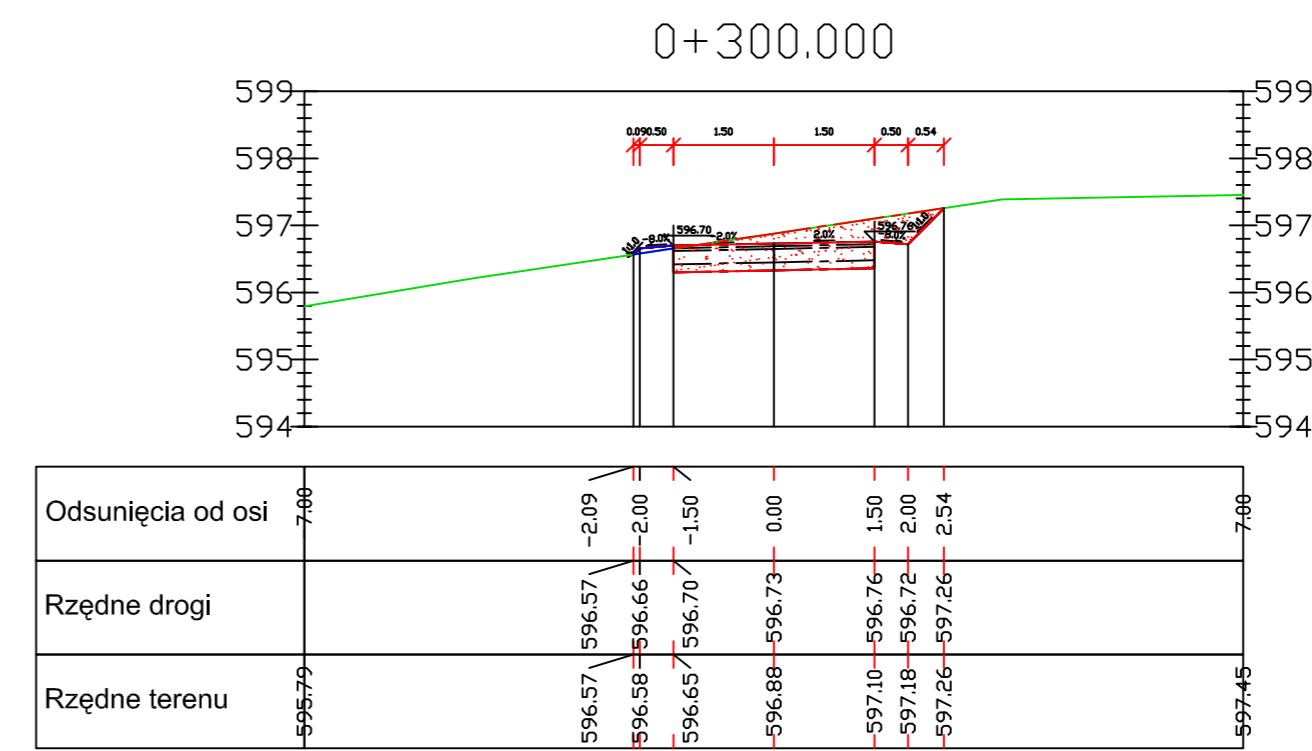


BILANS ROBÓT: KM=0+300.00

| Pow. wykopu | Pow. nasypu | Obj. wykopu | Obj. nasypu | Całk. obj. wykopu | Całk. obj. nasypu | Objętość netto |
|-------------|-------------|-------------|-------------|-------------------|-------------------|----------------|
| 1.97 | 0.03 | 18.79 | 0.48 | 349.99 | 136.82 | 213.17 |

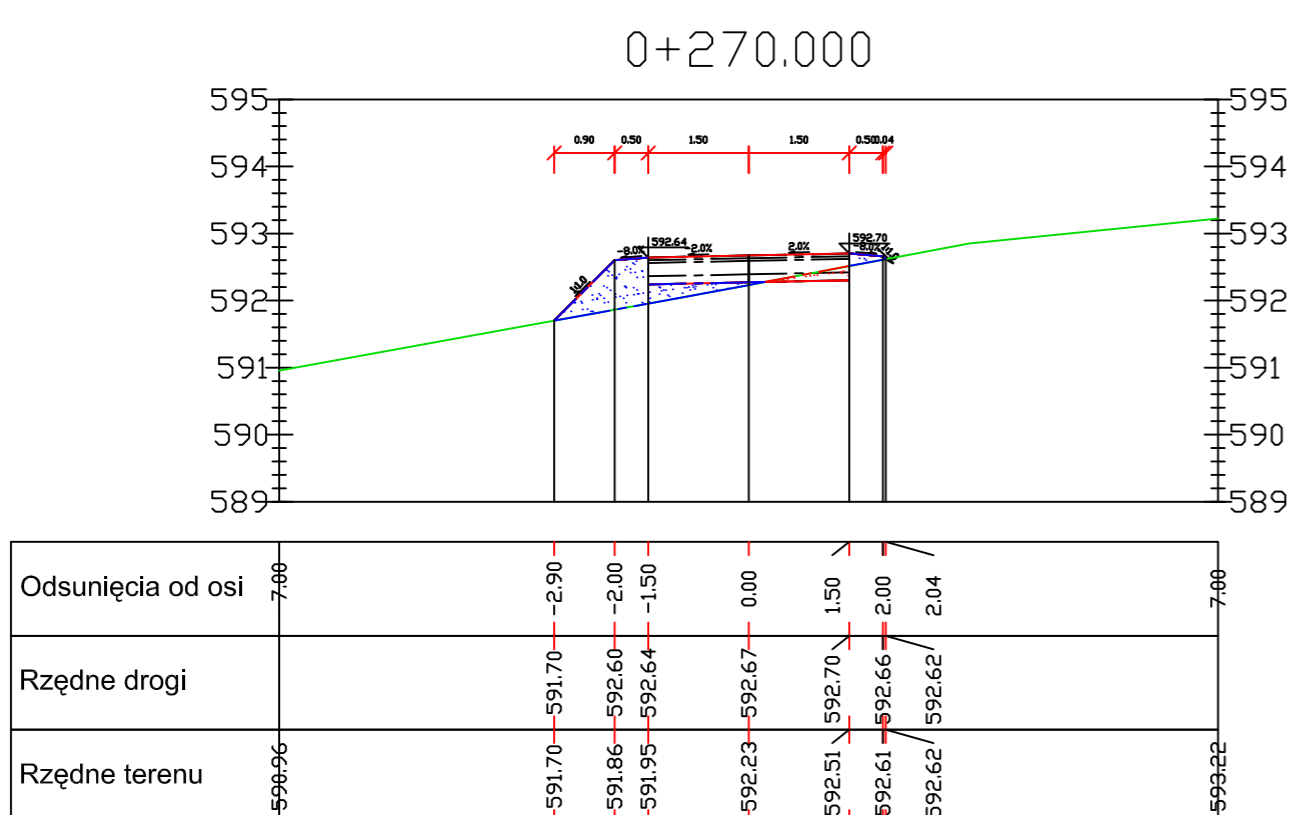


BILANS ROBÓT: KM=0+270.00

| Pow. wykopu | Pow. nasypu | Obj. wykopu | Obj. nasypu | Całk. obj. wykopu | Całk. obj. nasypu | Objętość netto |
|-------------|-------------|-------------|-------------|-------------------|-------------------|----------------|
| 0.13 | 1.00 | 1.13 | 10.85 | 318.04 | 125.49 | 192.55 |

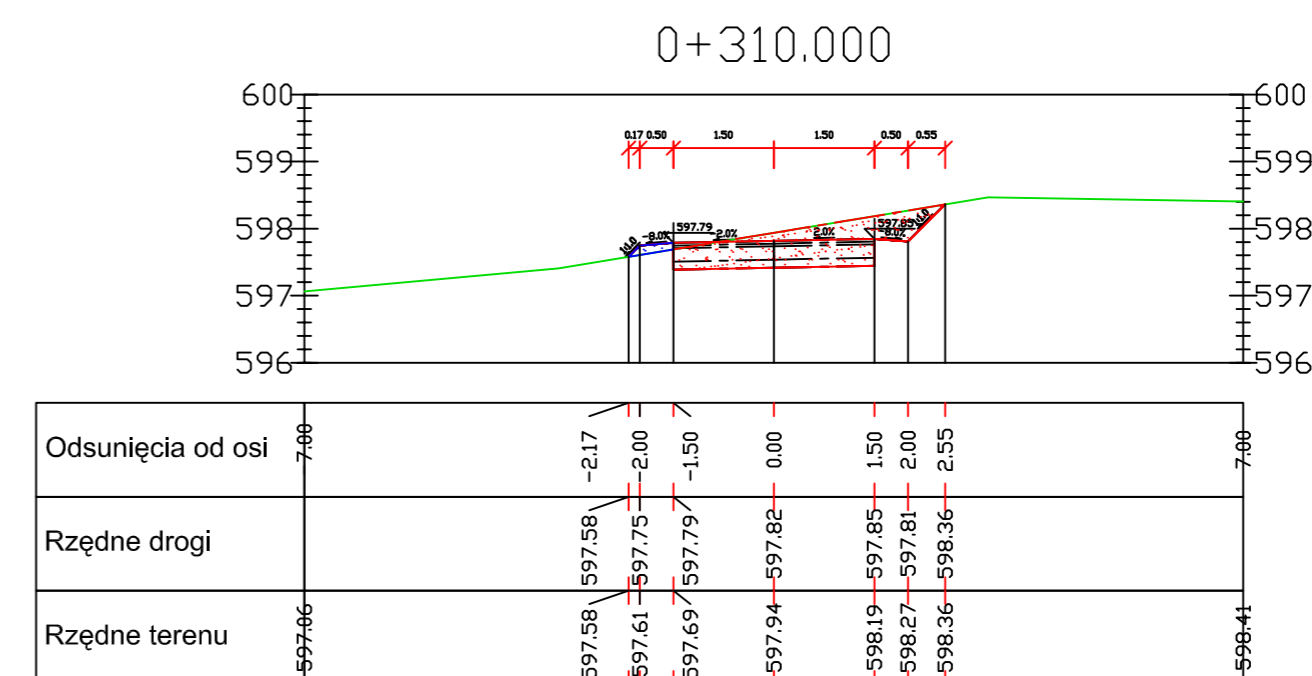


BILANS ROBÓT: KM=0+310.00

| Pow. wykopu | Pow. nasypu | Obj. wykopu | Obj. nasypu | Całk. obj. wykopu | Całk. obj. nasypu | Objętość netto |
|-------------|-------------|-------------|-------------|-------------------|-------------------|----------------|
| 1.89 | 0.07 | 19.31 | 0.53 | 369.31 | 137.35 | 231.95 |

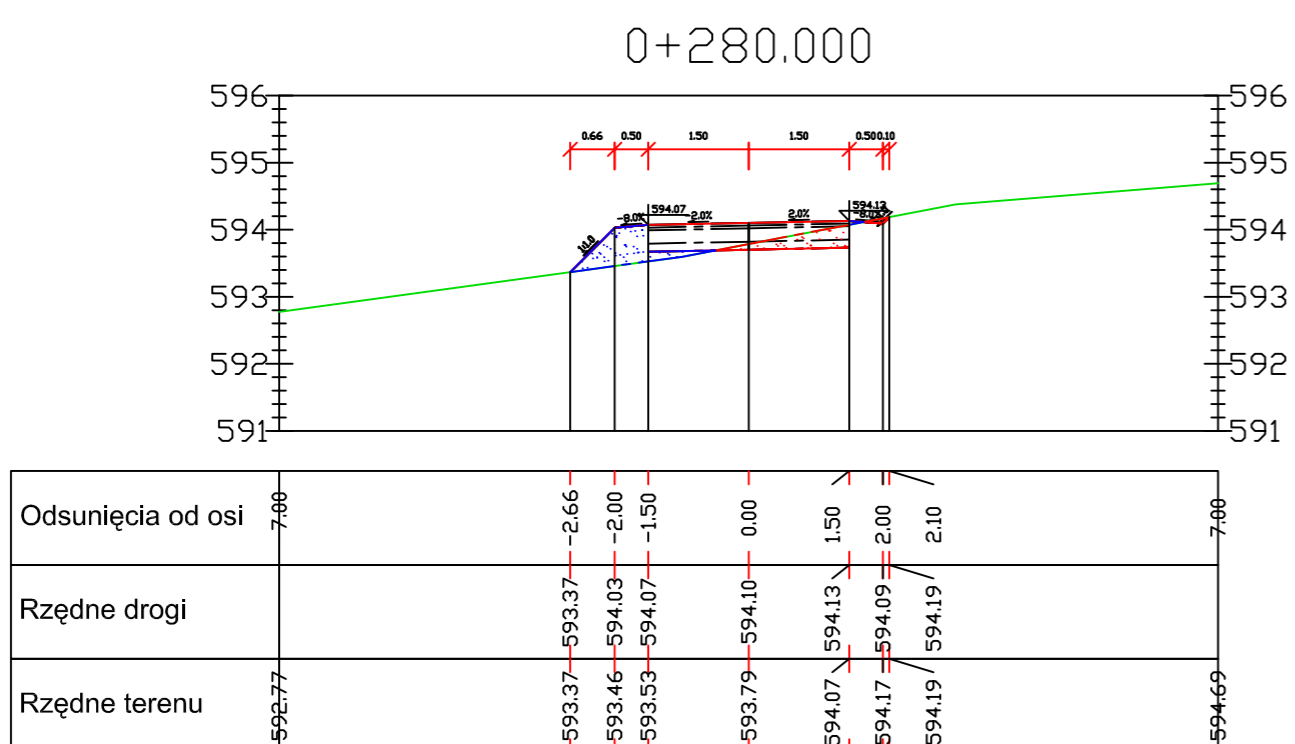


BILANS ROBÓT: KM=0+280.00

| Pow. wykopu | Pow. nasypu | Obj. wykopu | Obj. nasypu | Całk. obj. wykopu | Całk. obj. nasypu | Objętość netto |
|-------------|-------------|-------------|-------------|-------------------|-------------------|----------------|
| 0.36 | 0.55 | 2.45 | 7.78 | 320.49 | 133.27 | 187.22 |

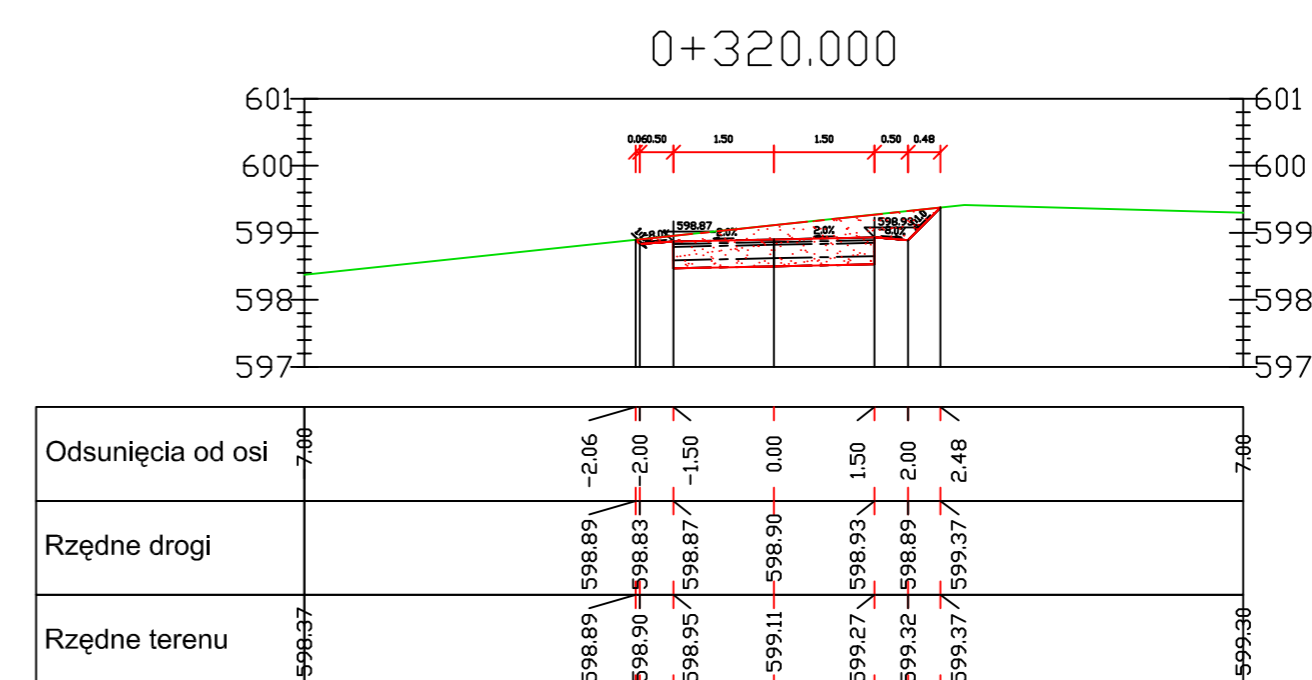


BILANS ROBÓT: KM=0+320.00

| Pow. wykopu | Pow. nasypu | Obj. wykopu | Obj. nasypu | Całk. obj. wykopu | Całk. obj. nasypu | Objętość netto |
|-------------|-------------|-------------|-------------|-------------------|-------------------|----------------|
| 2.17 | 0.00 | 20.32 | 0.36 | 389.63 | 137.71 | 251.92 |

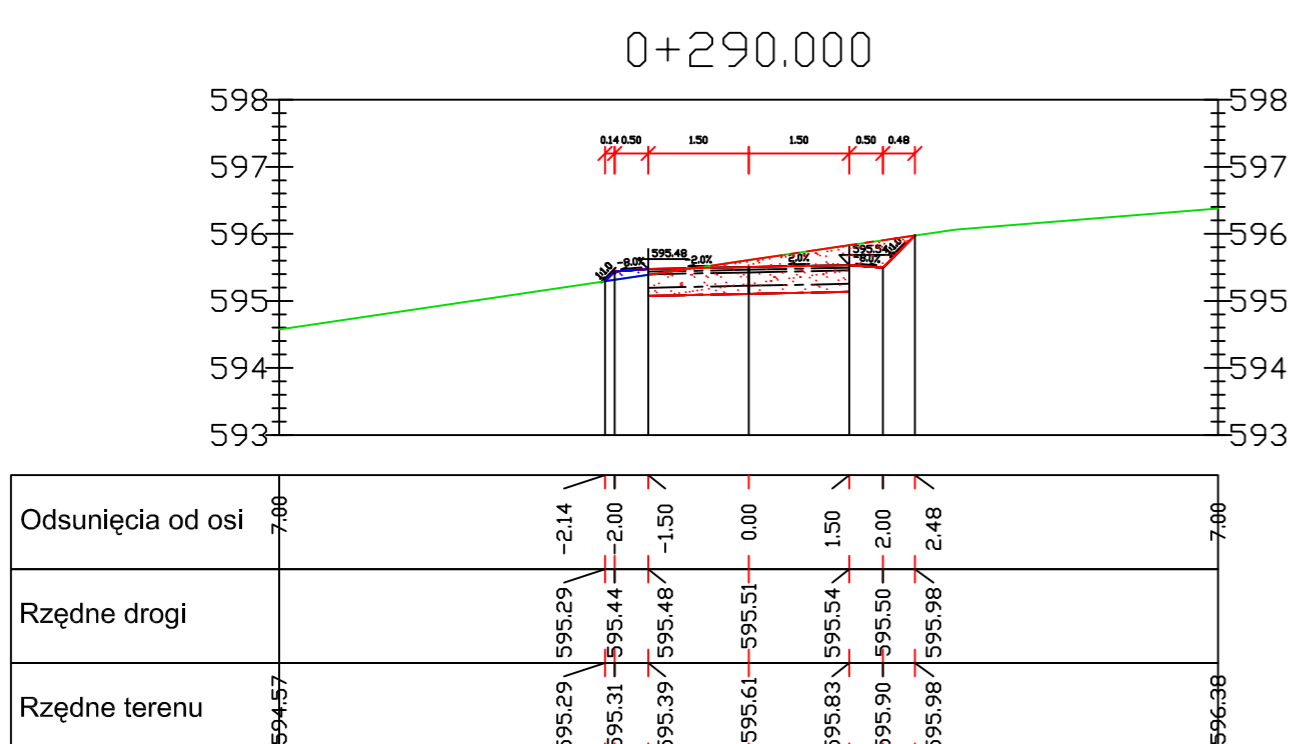

BILANS ROBÓT: KM=0+290.00

| Pow. wykopu | Pow. nasypu | Obj. wykopu | Obj. nasypu | Całk. obj. wykopu | Całk. obj. nasypu | Objętość netto |
|-------------|-------------|-------------|-------------|-------------------|-------------------|----------------|
| 1.79 | 0.06 | 10.71 | 3.08 | 331.21 | 136.35 | 194.86 |

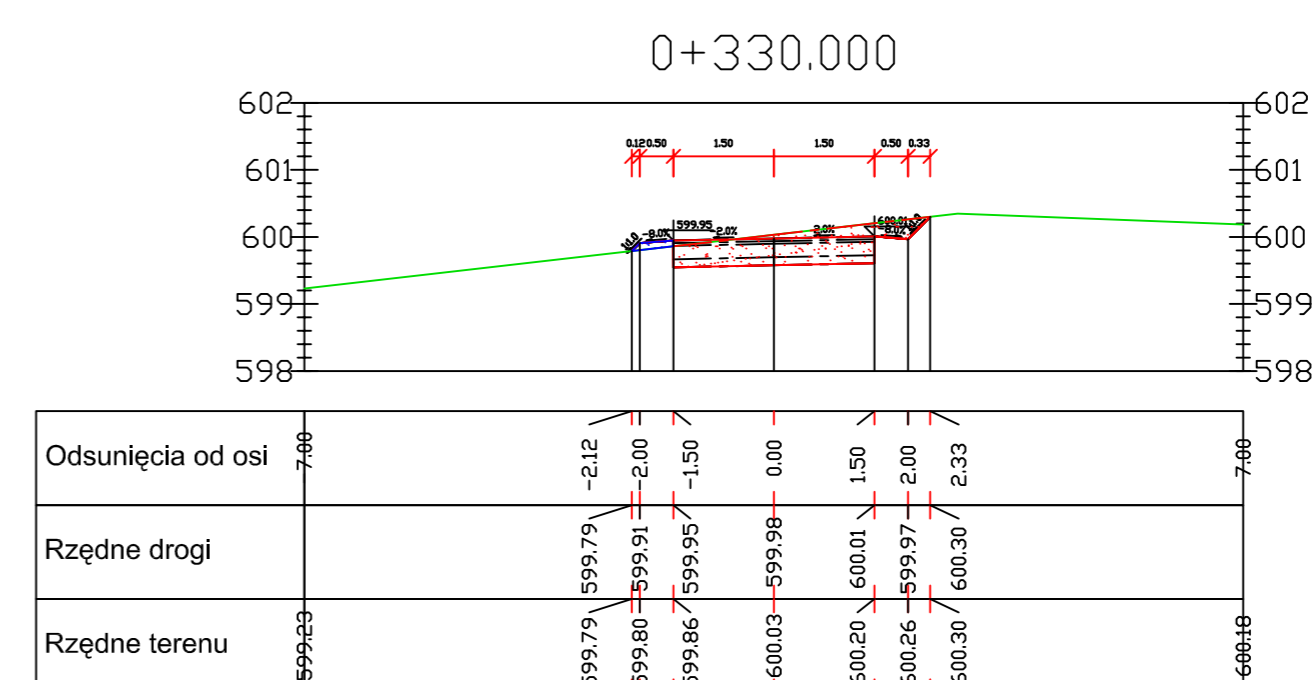

BILANS ROBÓT: KM=0+330.00

| Pow. wykopu | Pow. nasypu | Obj. wykopu | Obj. nasypu | Całk. obj. wykopu | Całk. obj. nasypu | Objętość netto |
|-------------|-------------|-------------|-------------|-------------------|-------------------|----------------|
| 1.53 | 0.05 | 18.55 | 0.27 | 408.18 | 137.98 | 270.20 |

| | | | |
|-----------------------|--|--------------------------|------------------|
| Jednostka projektowa | "VIA ROMANA" - drogi - projektowanie, nadzory - Roman Koniczny 58 - 312 Stare Bogoczowice, ul. Główna 153 F | | |
| Investor | GMINA GŁUSZYCA 58-340 GŁUSZYCA, ul. GRUNWALDZKA 55 | | |
| Temat | PRZEKROJE POPRZECZNE | | |
| Projektant b. drogowy | mgr inż. Tomasz Omelek upr. AU-F2/161/81 005/80/1208/02 | data sierpień 2012 r. | skala 1 : 100 |
| Asystent b. drogowy | mgr inż. Roman Koniczny upr. ANF 2/24/83, 005/80/1505/03 | Rys. 8 | |