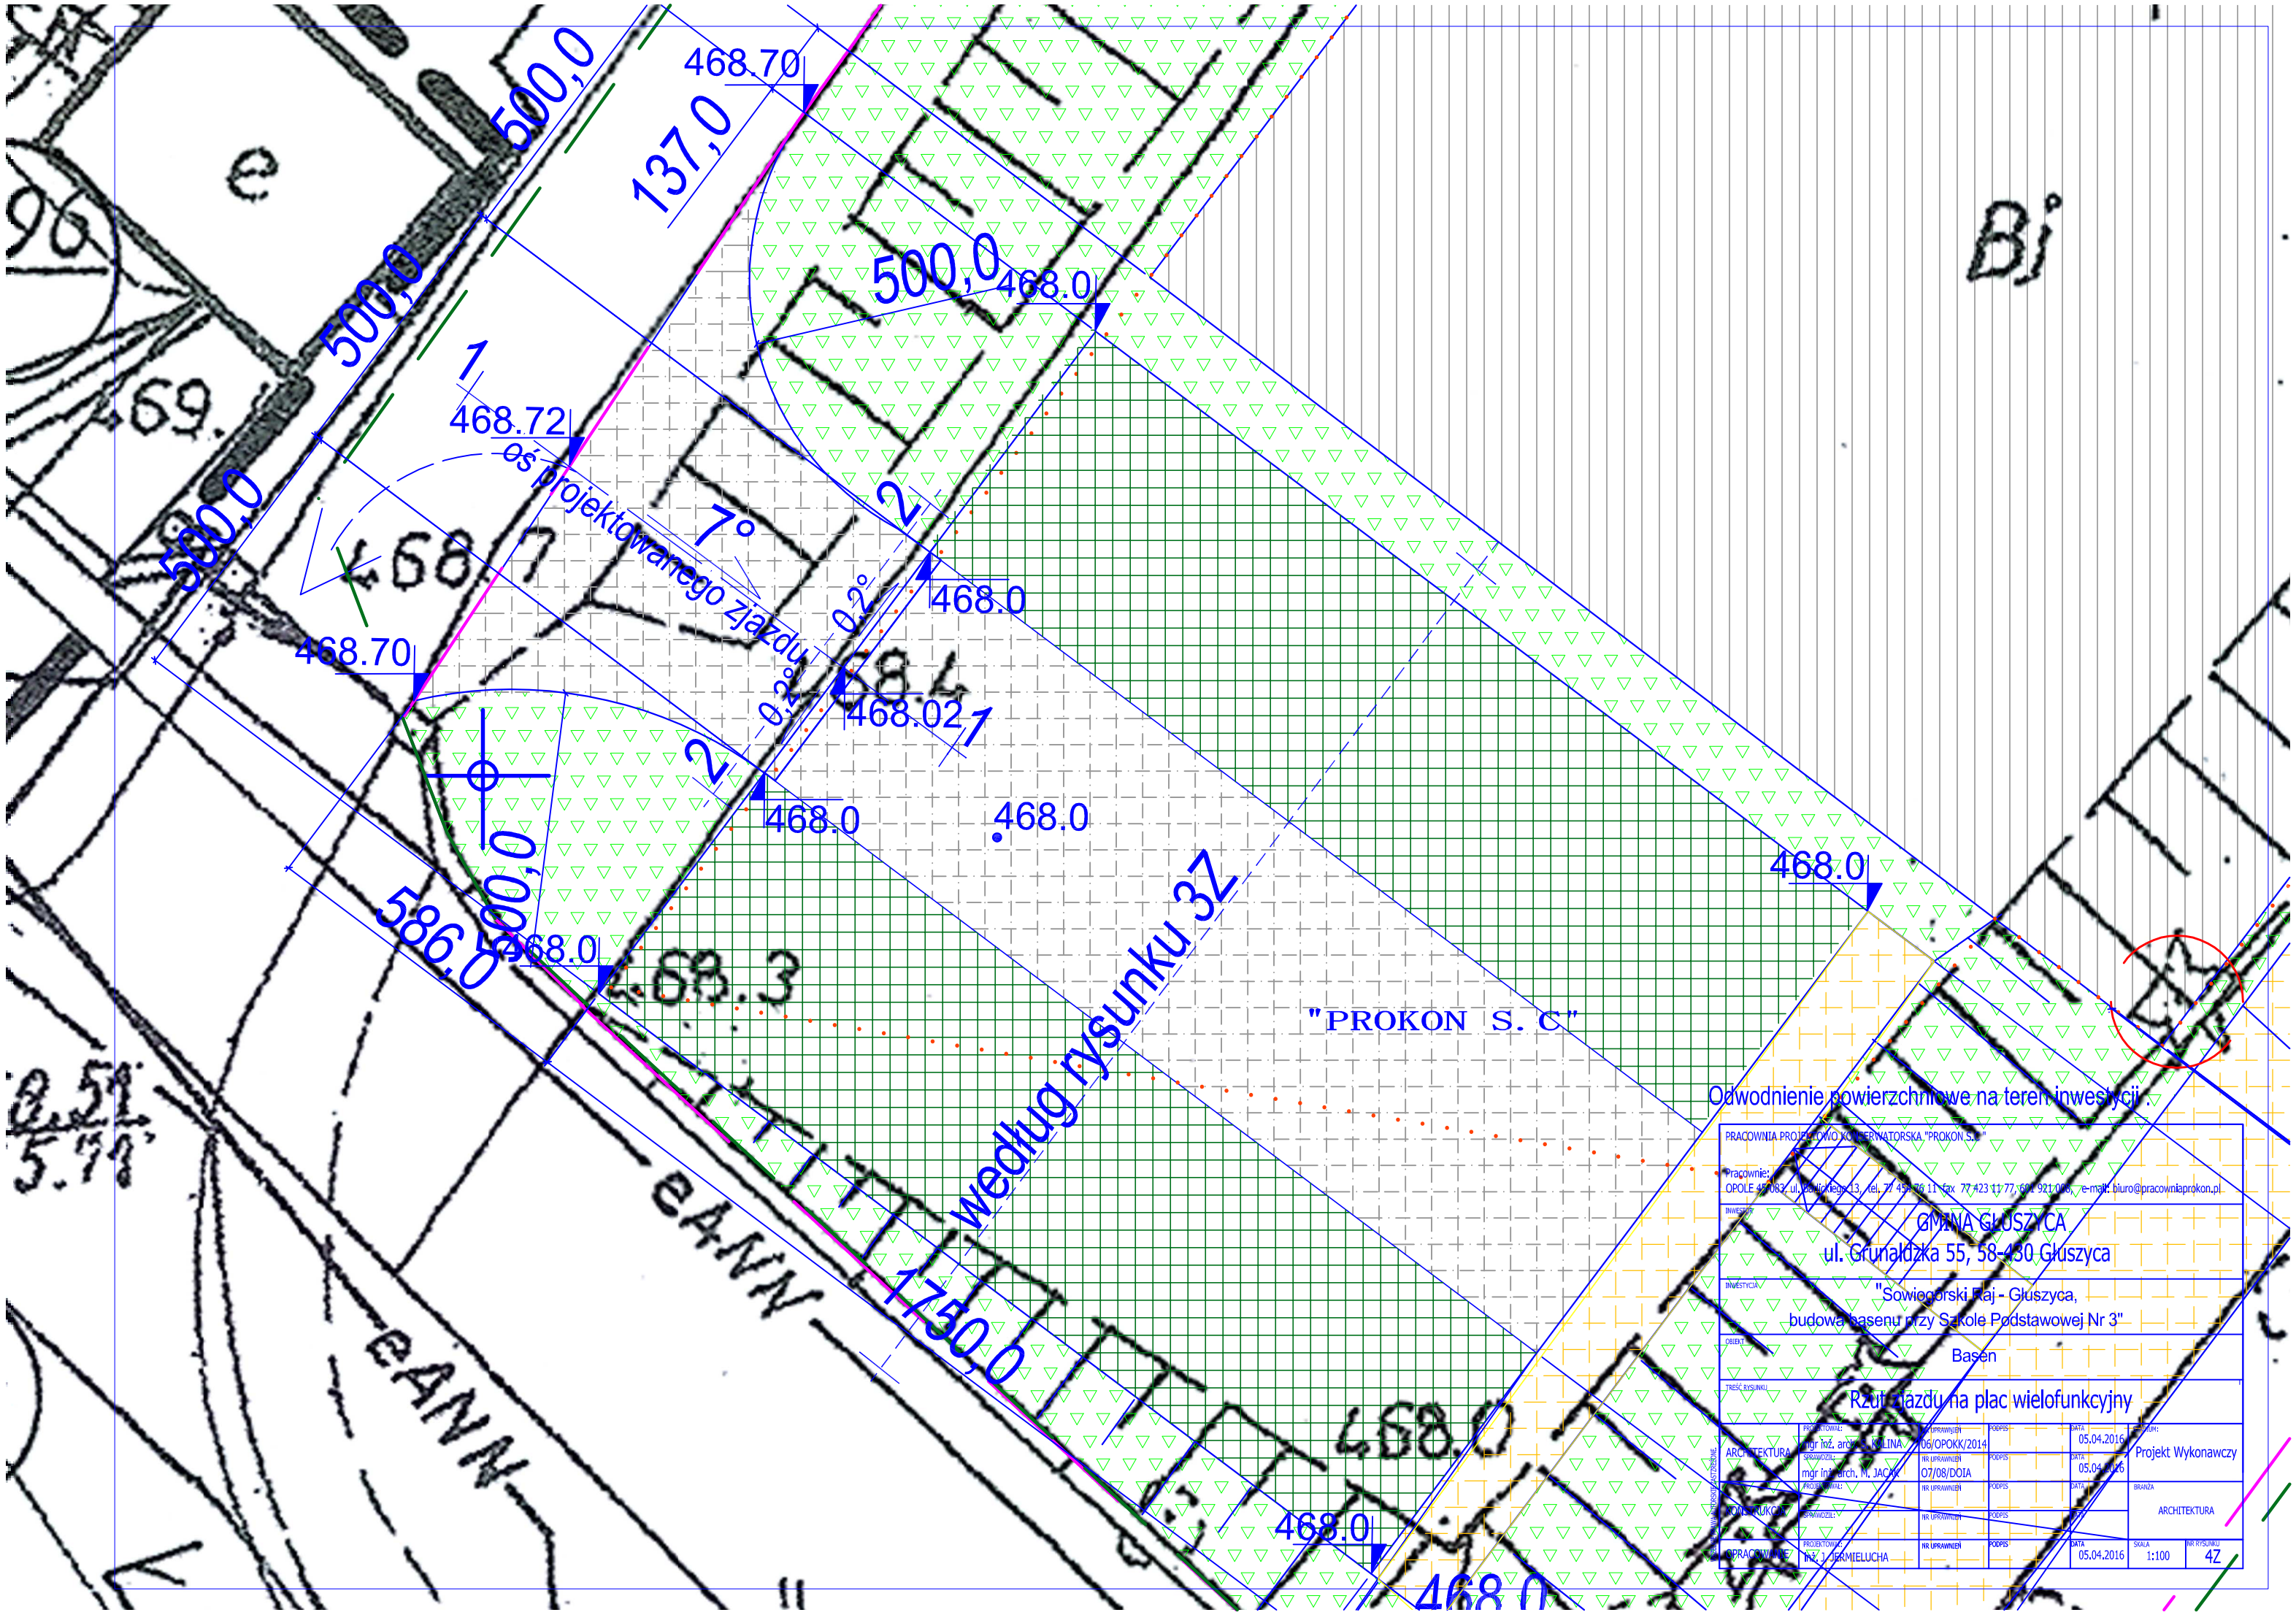

468.70
500,0
137,0
500,0
468.0
500,0
468.72
oś projektowanego zjazdu
7°
2
468.0
0,2°
468.70
468.02
1
2
468.0
468.0
500,0
586,0
468.0
468.3
"PROKON S. C"
według rysunku 3Z
1750,0
468.0
468.0
468.0
Bj
e
469.
468.7
468.4
468.3
eANN
eANN
Odwodnienie powierzchniowe na teren inwestycji .
PRACOWNIA PROJEKTOWO KONSERWATORSKA "PROKON S.C"
Pracownie:
OPOLE 45-083, ul. Bartlickiego 13, tel. 77 454 76 11 fax 77 423 11 77, 601 921 008, e-mail: biuro@pracowniaprokon.pl
INWESTOR
GMINA GŁUSZYCA
ul. Grunaldzka 55, 58-430 Głuszyca
INWESTYCJA
"Sowiogórski Raj - Głuszyca,
budowa basenu przy Szkole Podstawowej Nr 3"
OBIEKT
Basen
TREŚĆ RYSUNKU
Rzut zjazdu na plac wielofunkcyjny
ARCHITEKTURA
PROJEKTOWAŁ: mgr inż. arch. J. KALINA
NR UPRAWNIEŃ 06/OPOKK/2014
PODPIS
DATA 05.04.2016
SPRAWDZIŁ: mgr inż. arch. M. JACAK
NR UPRAWNIEŃ 07/08/DOIA
PODPIS
DATA 05.04.2016
STATUS: Projekt Wykonawczy
KONSTRUKCJA
PROJEKTOWAŁ:
NR UPRAWNIEŃ
PODPIS
DATA
BRANŻA ARCHITEKTURA
SPRAWDZIŁ:
NR UPRAWNIEŃ
PODPIS
OPRACOWANIE
PROJEKTOWAŁ: inż. J. JERMIELUCHA
NR UPRAWNIEŃ
PODPIS
DATA 05.04.2016
SKALA 1:100
NR RYSUNKU 4Z